


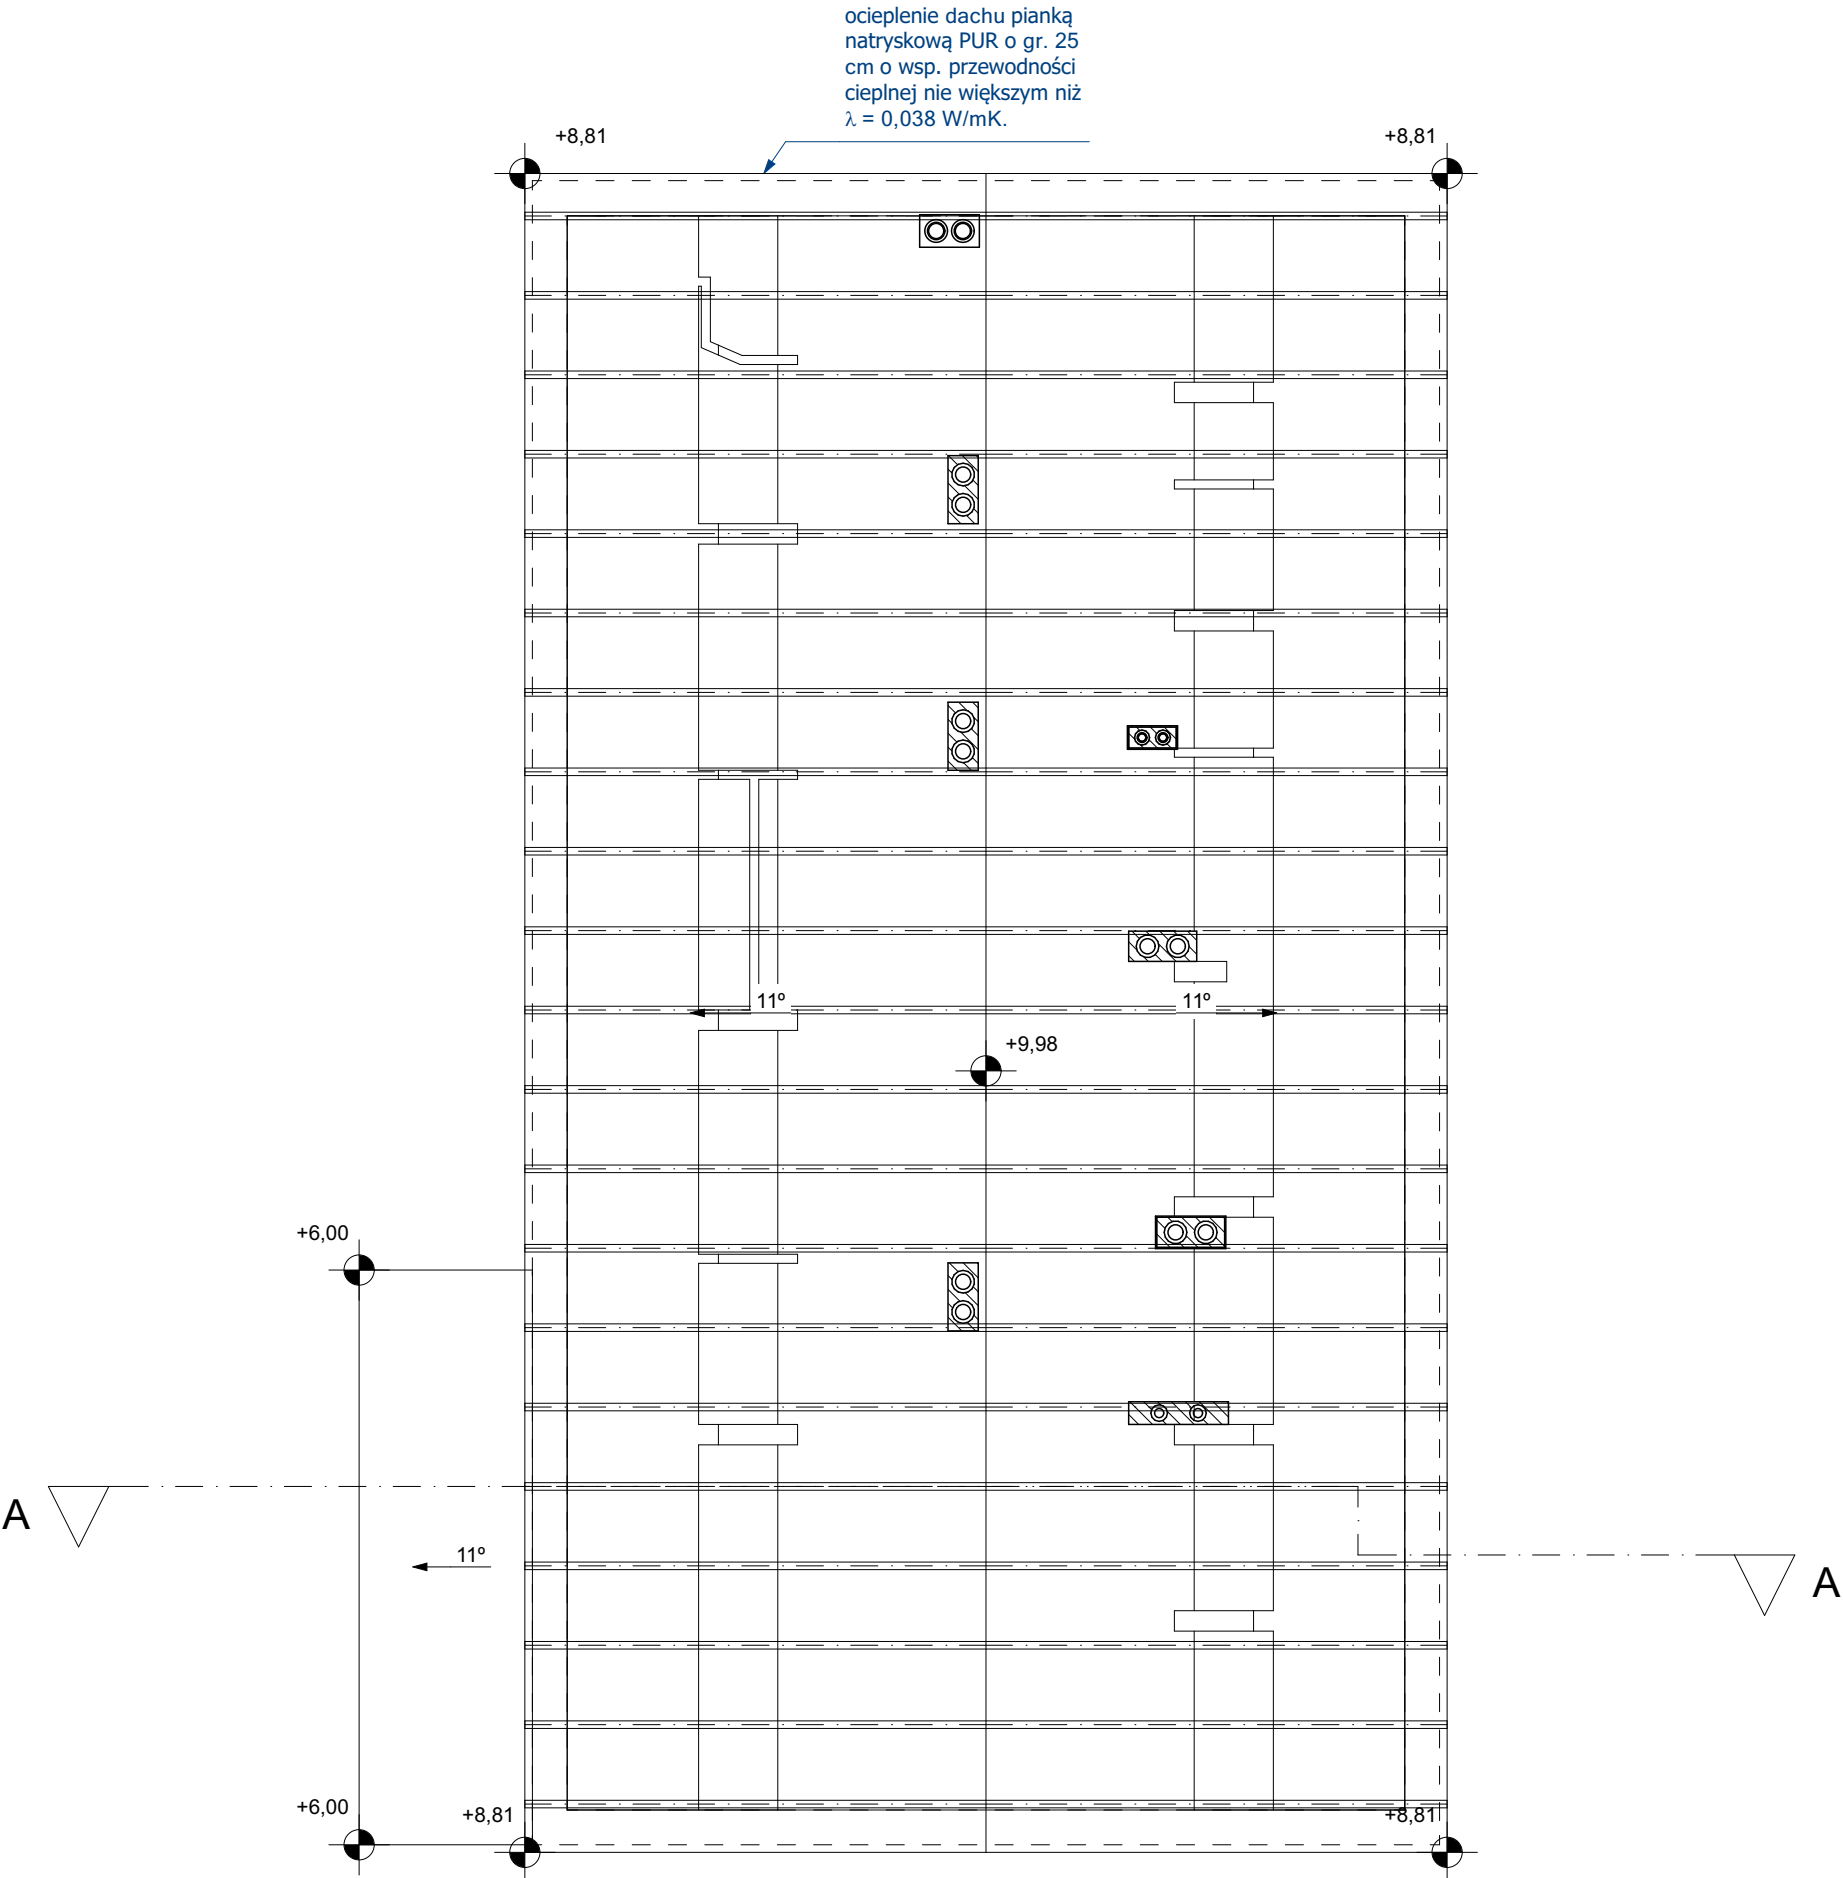

LEGENDA:
— - Projektowane elementy

Dach
Przegroda o niedostatecznych parametrach izolacyjnych (współczynnik $U = 1,982 \text{ [W/m}^2\text{K]}$), który nie spełnia obecnych wymagań dotyczących ochrony cieplnej budynków - w dostatecznym stanie technicznym.
Stolarka okienna stara o średnim współczynniku $U=3,600 \text{ W/(m}^2\text{K)}$.
Sposób poprawy:
Docieplenie przegrody do wartości $U_c \leq 0,150$ obowiązującym od 1 stycznia 2021 roku poprzez piankę natryskową o wsp. przewodności cieplnej nie większym niż $\lambda= 0,038 \text{ W/mK}$.