


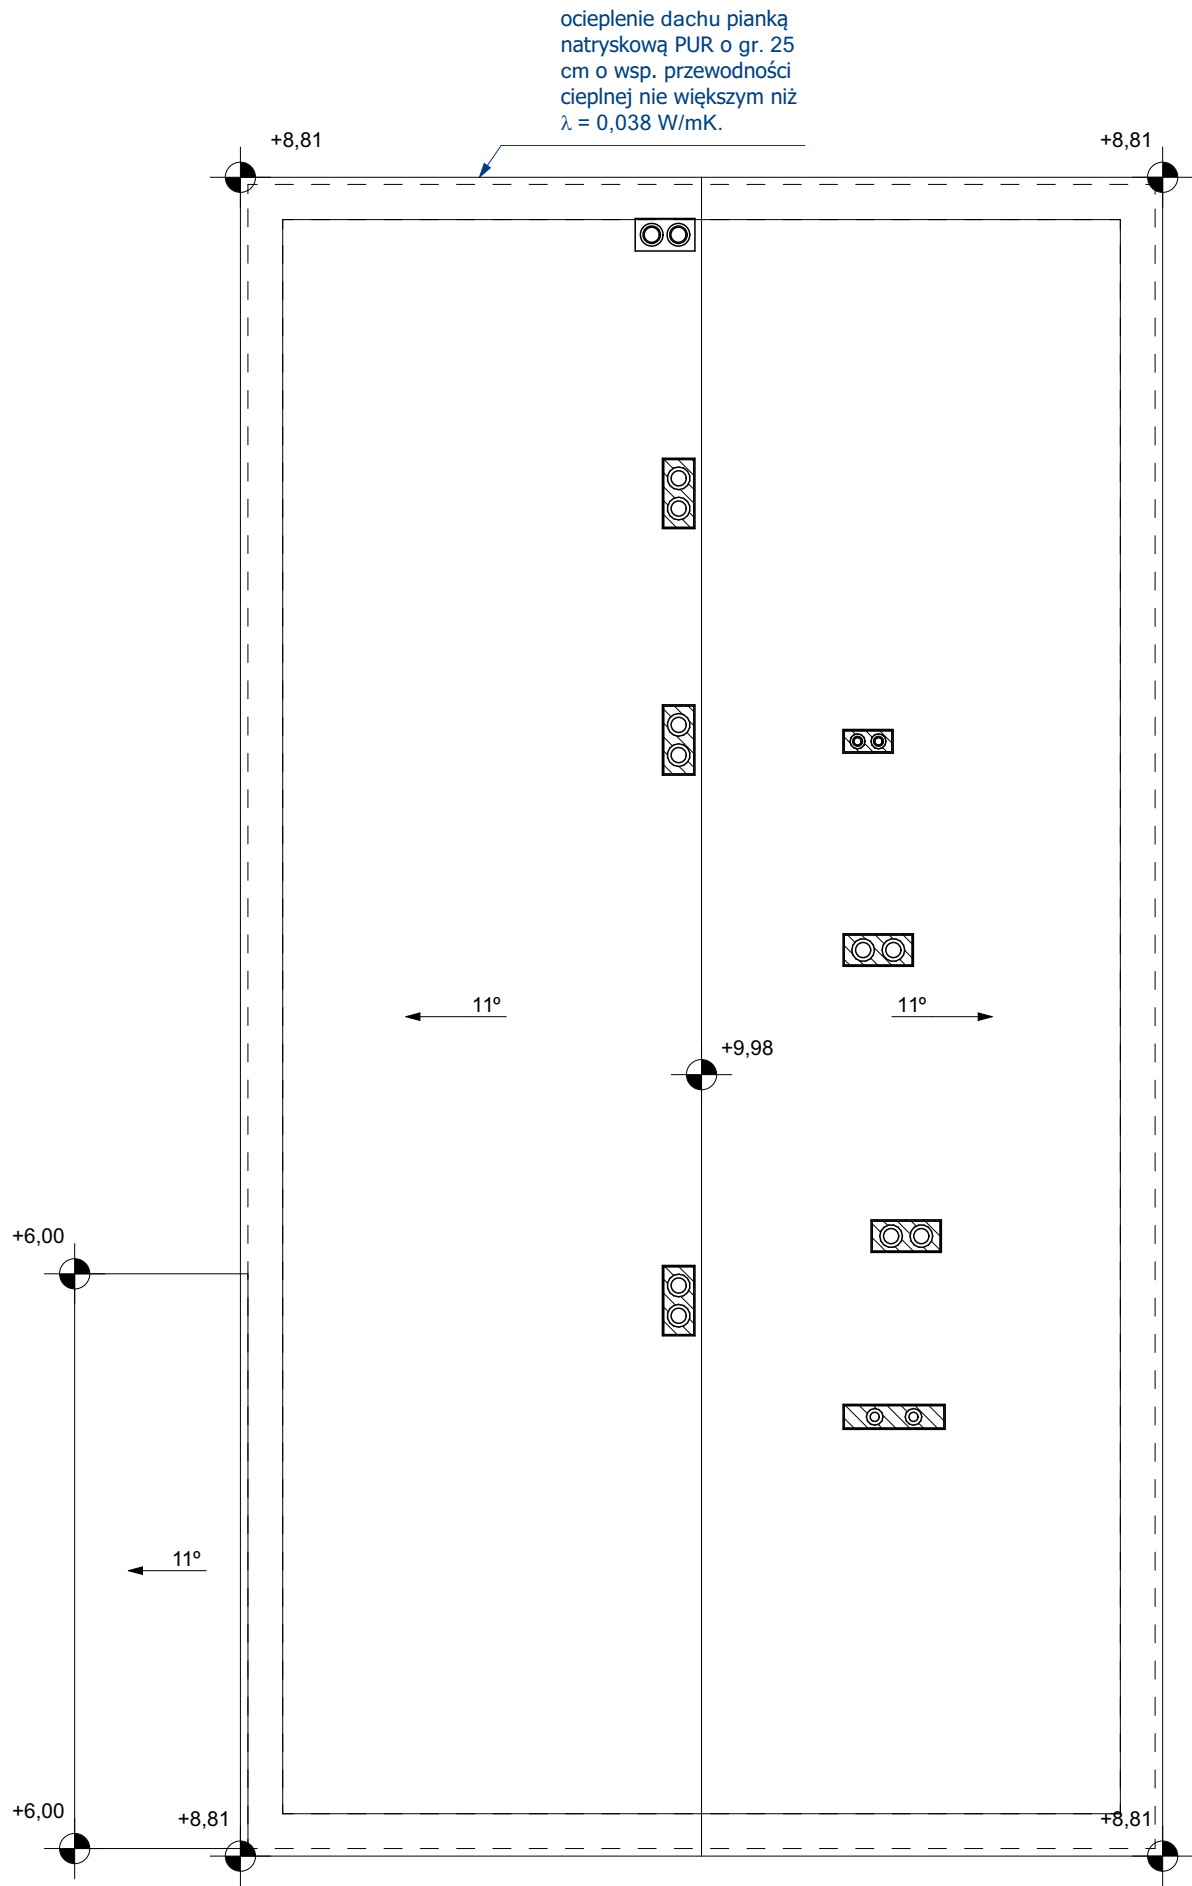

LEGENDA:
— - Projektowane elementy

Dach
Przegroda o niedostatecznych parametrach izolacyjnych (współczynnik $U = 1,982 \text{ [W/m}^2\text{K]}$), który nie spełnia obecnych wymagań dotyczących ochrony cieplnej budynków - w dostatecznym stanie technicznym.
Stolarka okienna stara o średnim współczynniku $U=3,600 \text{ W/(m}^2\text{K)}$.
Sposób poprawy:
Docieplenie przegrody do wartości $U_c \leq 0,150$ obowiązującym od 1 stycznia 2021 roku poprzez piankę natryskową o wsp. przewodności cieplnej nie większym niż $\lambda= 0,038 \text{ W/mK}$.



ENERGOPROJEKTY SP. Z O.O.
ul. Opolska 15, 15-549 Białystok
tel. 85 667 29 23, 606 205 923
NIP 966-209-70-78, REGON 361242019

OBIEKT:
TERMOMODERNIZACJA BUDYNKU KAMIENICY W EŁKU
WRAZ Z WYMIANĄ STOLARKI, INSTALACJI ODGROMOWEJ
ORAZ OPASKI BUDYNKU

ADRES INWESTYCJI:
UL. MICKIEWICZA 5, EŁK, 19-300
DZ. NR EW. 205/15
GMINA EŁK - 280501_1
OBREB - EŁK 1 - 0001
280501_1.0001.205/15

NAZWA RYSUNKU:
Widok dachu - termomodernizacja

DATA: 18.12.2024	SKALA: 1:100	NR RYSUNKU: A.06
----------------------------	------------------------	----------------------------

OPRACOWAŁ ZESPÓŁ:

ARCHITEKTURA MGR INŻ. ARCH. ANDRZEJ Z. GAŁECKI KPOKK IA/51/2008	
WSPÓŁPRACA MGR INŻ. ARCH. TOMASZ CZERNIAWSKI	