


F1	PROJEKTOWANY DACH
10 cm	styropian XPS $\lambda = 0,035 \text{ W/mK}$.
46 cm	istniejąca ściana fundamentowa
D1	PROJEKTOWANY DACH
2 cm	blachodachówka
4 cm	łaty
5 cm	kontrłaty
2,5 cm	deskowanie
	membrana dachowa paroprzepuszczalna
3 cm	warstwa wentylacyjna
25 cm	warstwa wentylacyjna
	folia paroizolacyjna
P1	STROP PIWNICY
32 cm	istniejący strop
15 cm	włna mineralna $\lambda = 0,038 \text{ W/mK}$
P2	STROP PODDASZA
22 cm	istniejący strop
25 cm	piana PUR $\lambda = 0,038 \text{ W/mK}$
T1	TEREN PROJEKTOWANY
30 cm	zebranie nadmiaru warstwy wierzchniej terenu
8 cm	kostka granitowa/kamień polny - opaska na szerokości 50 cm
30 cm	podsyпка z grubego żwiru, bez cementu
T2	TEREN PROJEKTOWANY
30 cm	zebranie nadmiaru warstwy wierzchniej terenu
8 cm	trawnik
30 cm	podsyпка z grubego żwiru, bez cementu

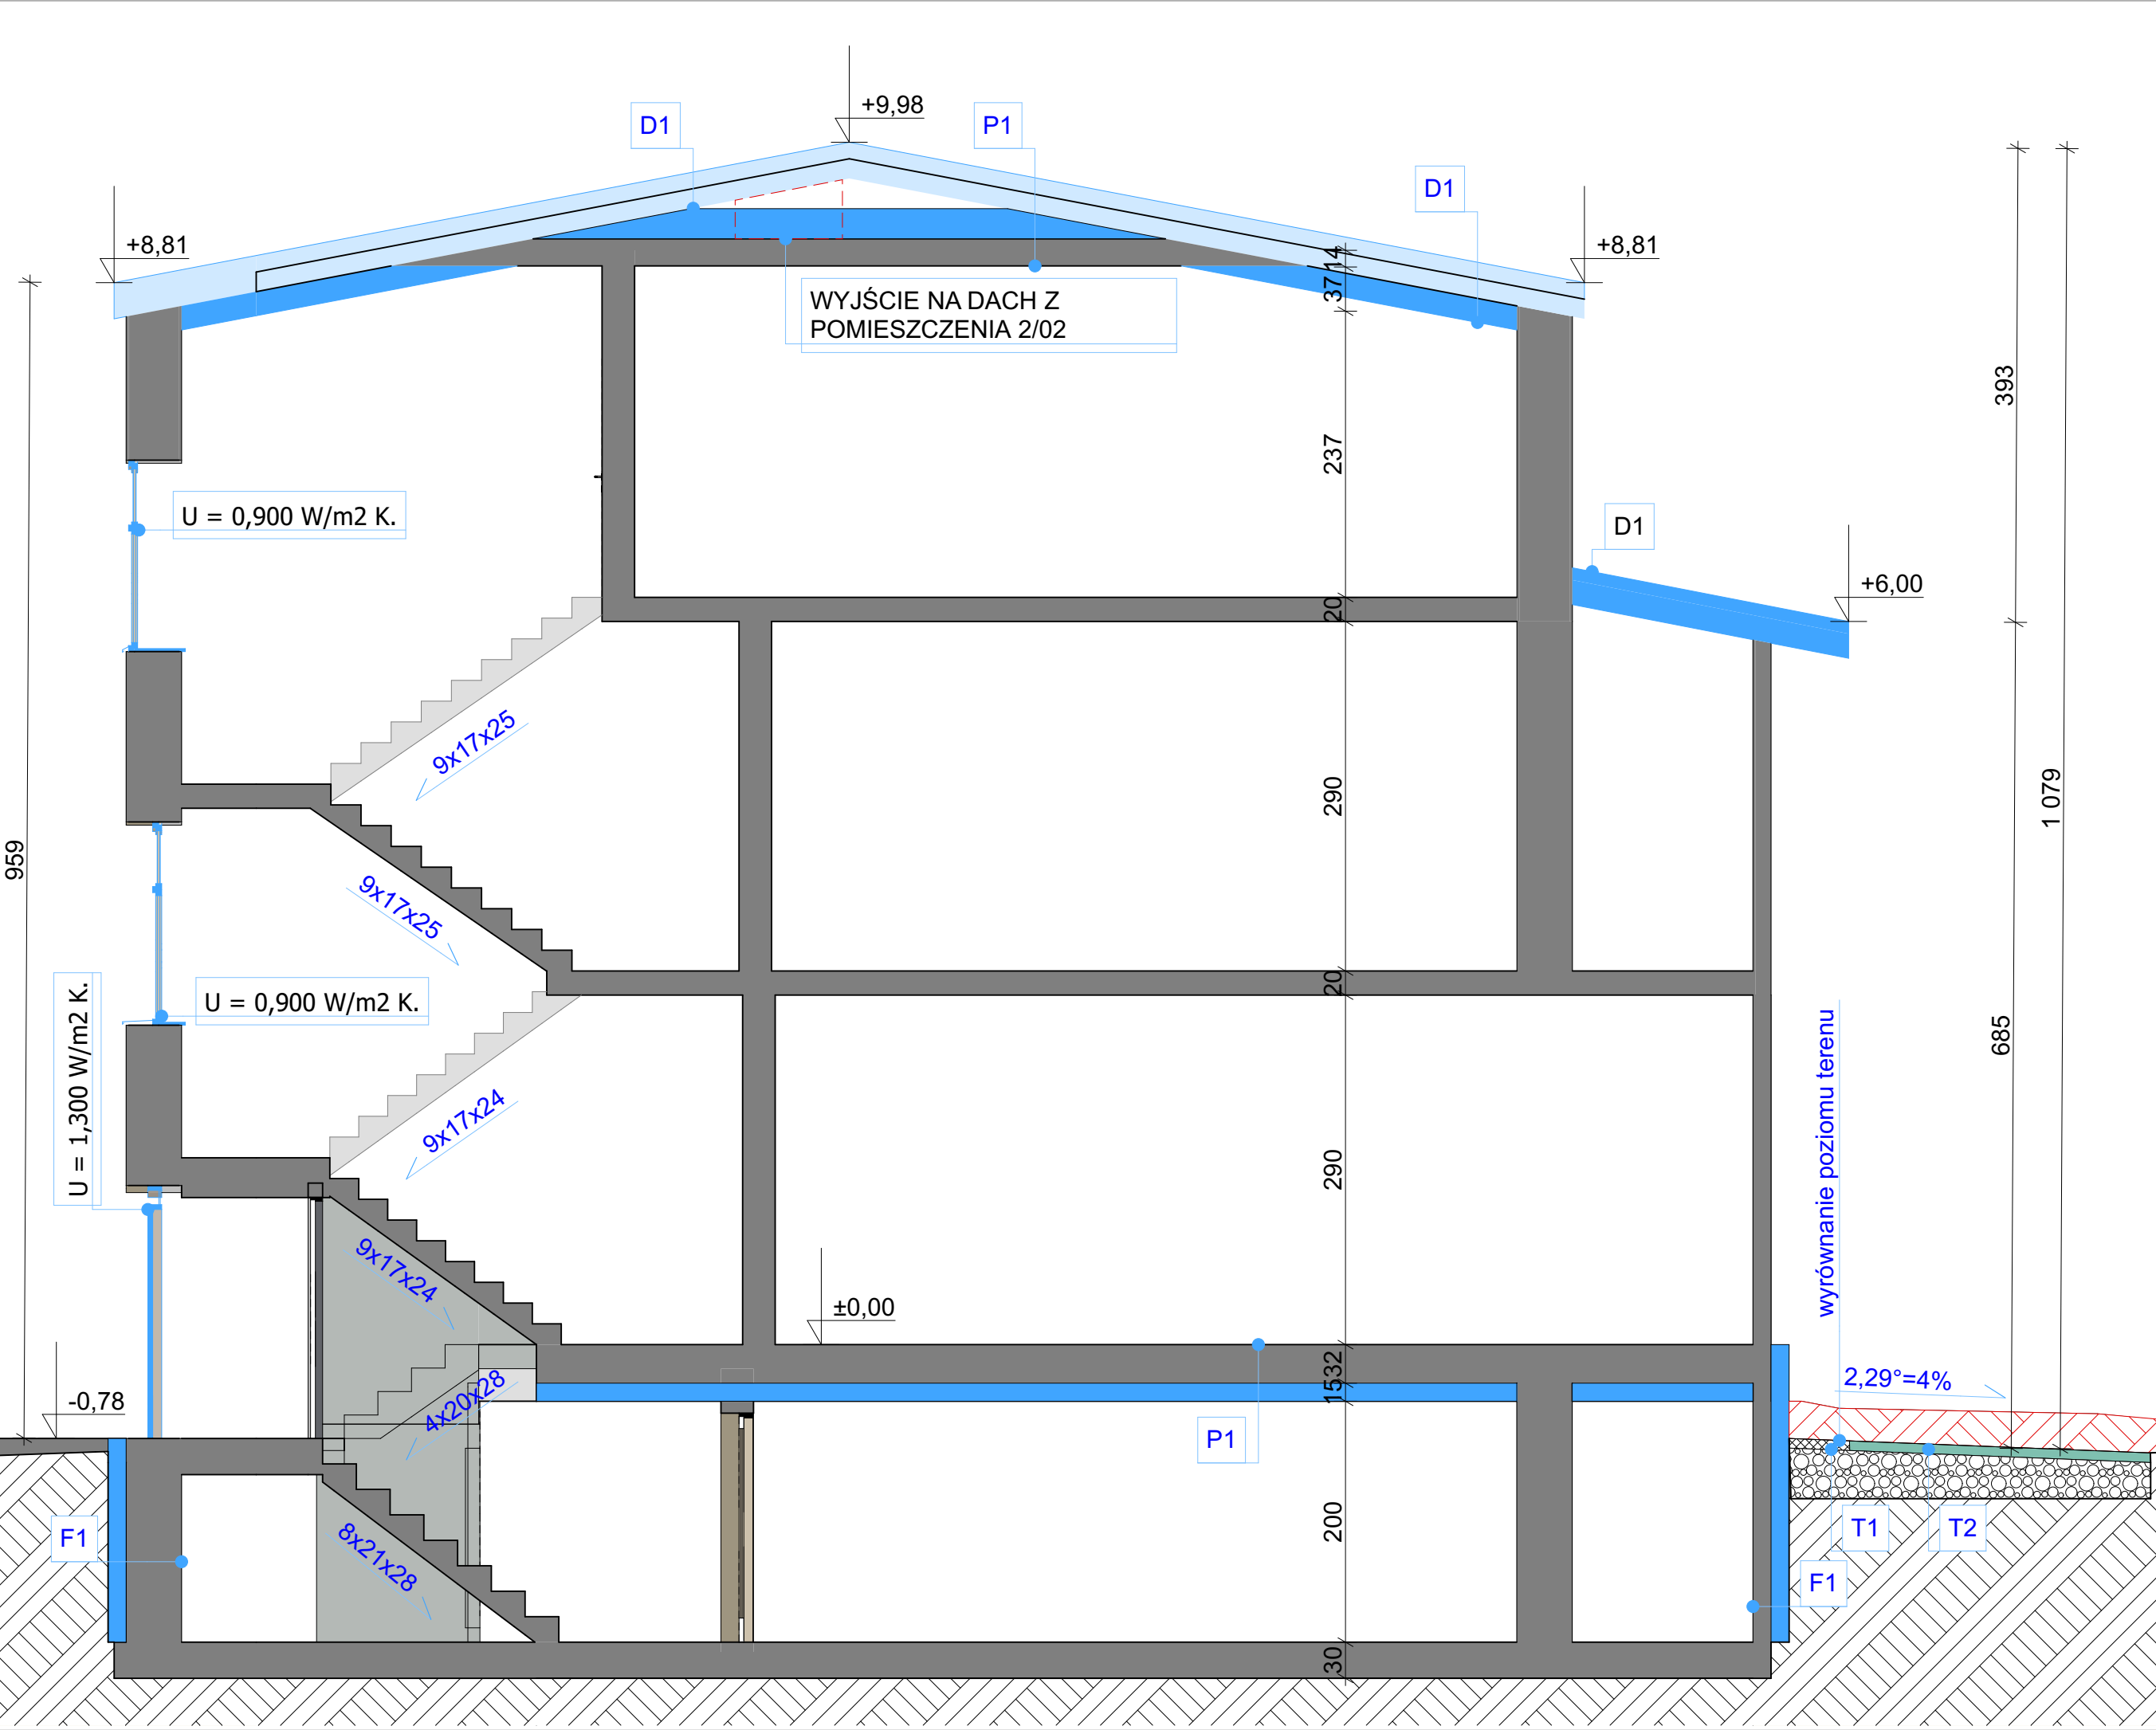

Przekrój A-A
SKALA 1:50

Opaska Budynku

Projekt zakłada wymianę opaski wokół budynku, z kostki betonowej gr. 8cm na podsypce piaskowo-cementowej. Tam gdzie to możliwe projekt zakłada wykonanie opaski z kamieni polnych oraz trawnika na szerokości 3 m od ściany budynku. Spadki od budynku o nachyleniu min. 4%.



ENERGOPROJEKTY SP. Z O.O.
ul. Opolska 15, 15-549 Białystok
tel. 85 667 29 23, 606 205 923
NIP 966-209-70-78, REGON 361242019

OBIEKT:

TERMOMODERNIZACJA BUDYNKU KAMIENICY W ELKU
WRAZ Z WYMIANĄ STOLARKI, INSTALACJI ODGROMOWEJ
ORAZ OPASKI BUDYNKU

ADRES INWESTYCJI:

UL. MICKIEWICZA 5, ELK, 19-300
DZ. NR EW. 205/15
GMINA ELK - 280501_1
OBREB - ELK 1 - 0001
280501_1.0001.205/15

NAZWA RYSUNKU:

Przekrój A-A

DATA:	SKALA:	NR RYSUNKU:
18.12.2024	1:50	A.7

OPRACOWAŁ ZESPÓŁ:

ARCHITEKTURA
MGR INŻ. ARCH. ANDRZEJ Z. GAŁECKI
KPOKK IA/51/2008

WSPÓŁPRACA
MGR INŻ. ARCH. TOMASZ
CZERNIAWSKI