


Elewacje
SKALA 1:100


Tynki ścian zewnętrznych oraz cokołowych i przy gruncie
Mechanicznie usunąć ze ścian wszystkie tynki osłabione i odspojone, nie spełniające parametrów technicznych. Usunąć cementowe uzupełnienia i zacierki. Usunąć osłabione spoiny do głębokości ok. 1,5-2,0 cm, doczyścić cegły z resztek zapraw, spoinować zaprawami wapienno trasowymi. **Zabrania się stosowania zapraw cementowych.** Wszelkie pęknięcia i rozluźnienia spoiwości muru wzmocnić zgodnie z zaleceniami zawartymi w ekspertyzie konstruktorskiej oraz zgodnie z rysunkami detali architektonicznych.

Przygotowanie zachowanych tynków oryginalnych do dalszych prac
Wykonać impregnację wzmacniającą wodnym preparatem gruntującym silikatowym. Zastosować nowe lekkie tynki podkładowe wapienno trasowe o dobranych parametrach do tynków oryginalnych. Całość wraz z zachowanymi tynkami pokryć elastyczną szlichtą o odpowiednich parametrach do zróżnicowanego podłoża. Dopuszcza się wykonanie izolacji termicznej elewacji północnej w systemie cienkowarstwowych płyt termoizolacyjnych. Prace dociepleniowe należy wykonać zgodnie z zaleceniami producenta.


Malowanie elewacji
Zaleca się malowanie elewacji farbą żółto-krzemianową, w kolorze ochry np. NCS S 2123-Y17R lub NCS S 1516-Y20R. Malować wg dyspozycji kolorystycznych farbami krzemianowymi. Proponuje się malowanie tynków farbami zapewniającymi wysoka dyfuzyjność, odporność na czynniki atmosferyczne i wygląd nawiązujący do starych wypraw. Przed malowaniem wykonać próby kolorystyczne na elewacji do komisyjnej akceptacji WUOZ

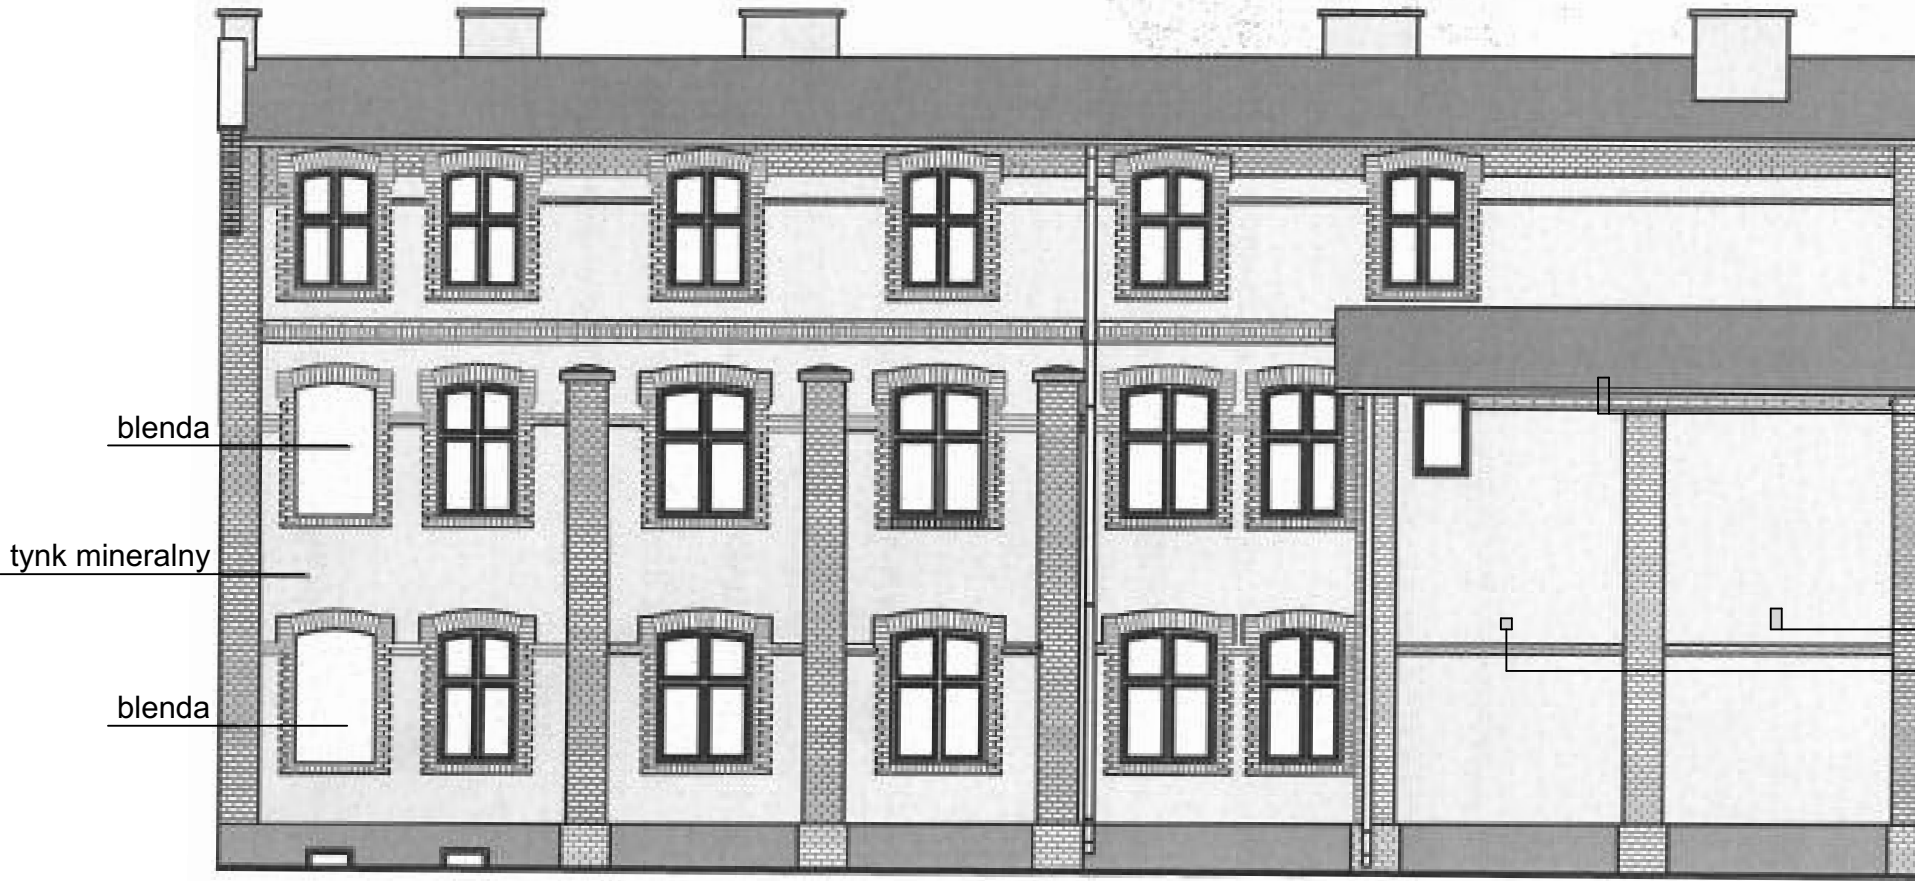


ELEWACJA ZACHODNIA

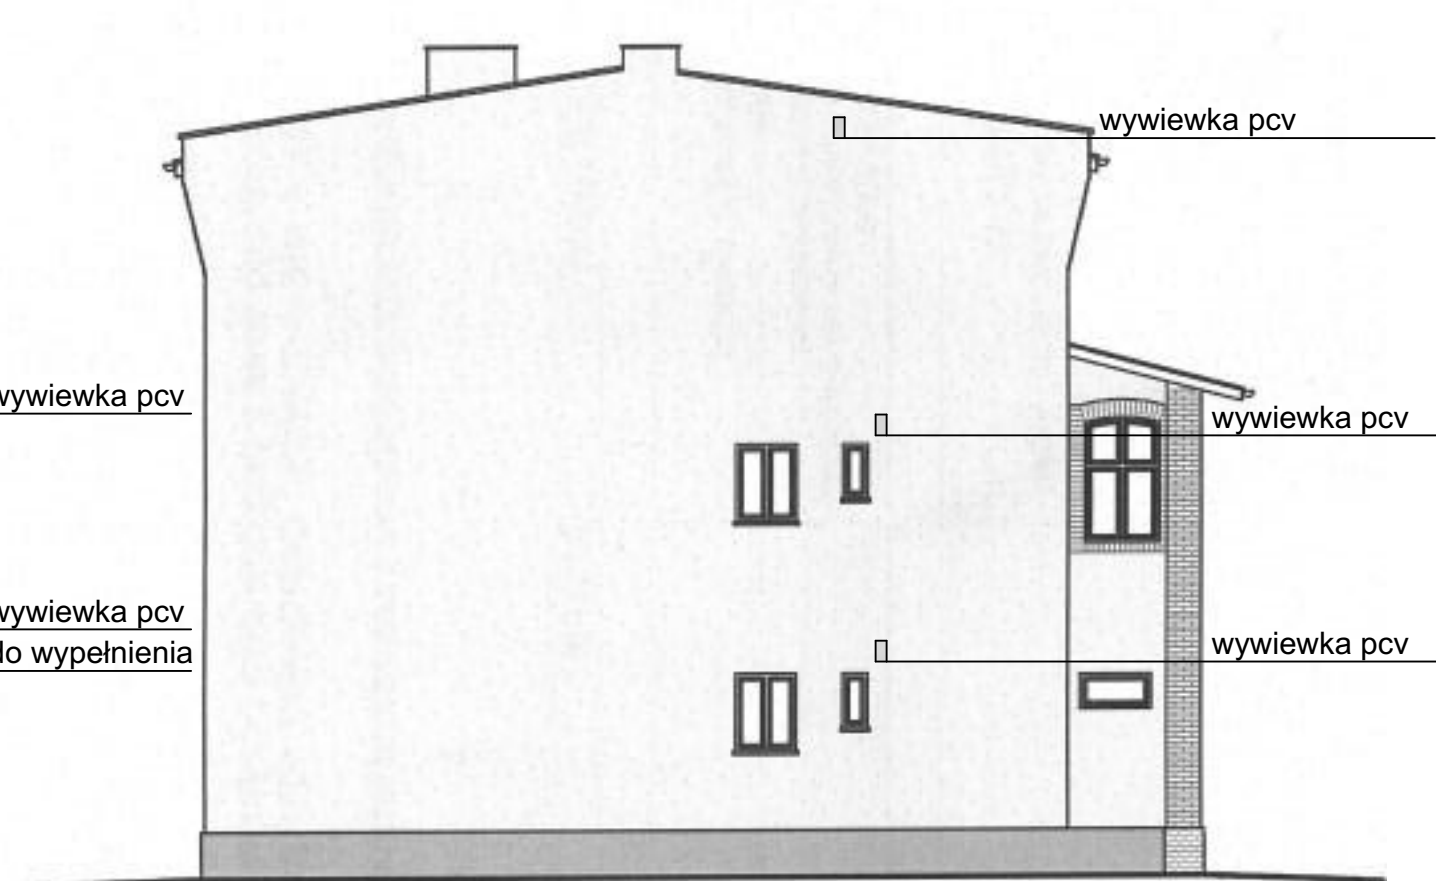

ELEWACJA PÓŁNOCNA

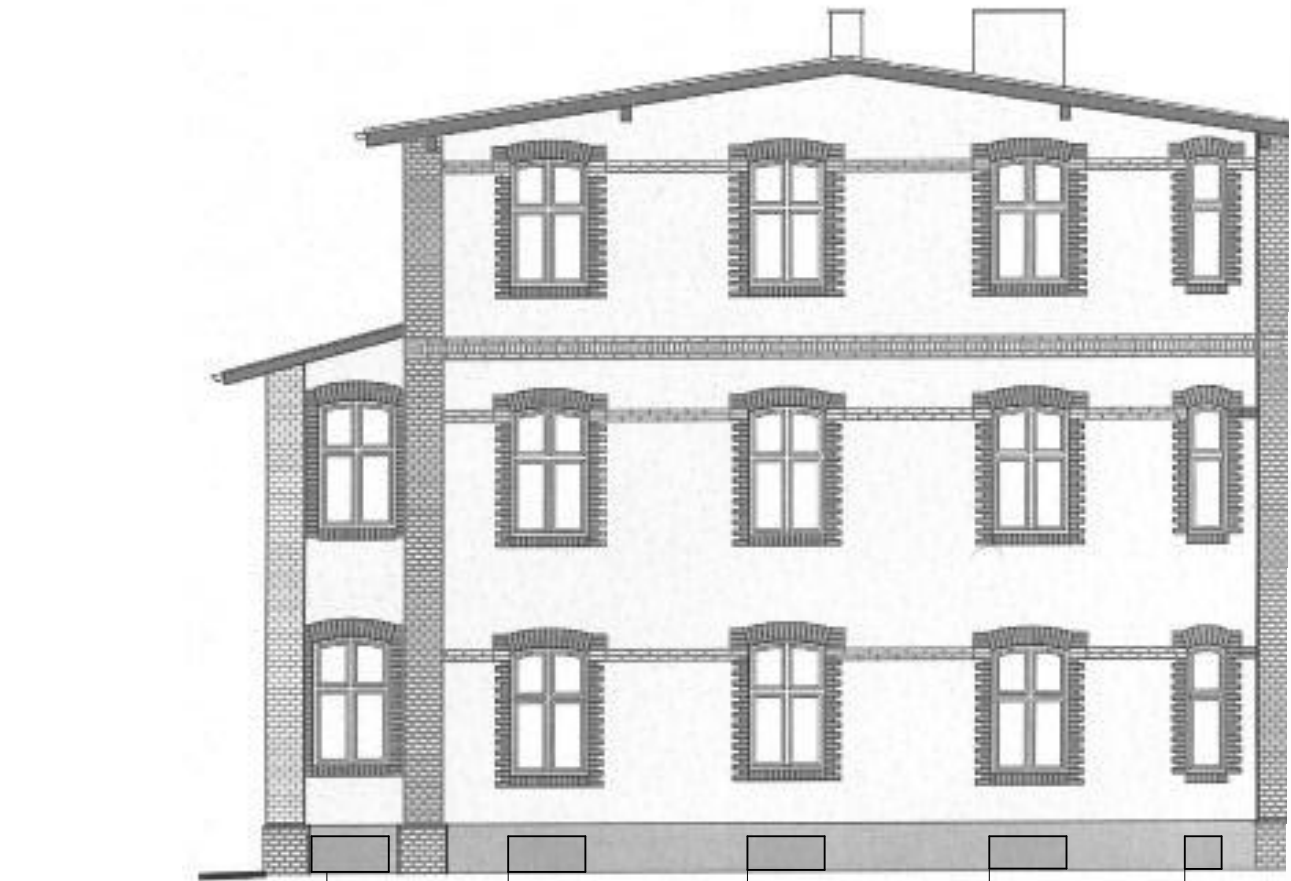

ELEWACJA POŁUDNIOWA

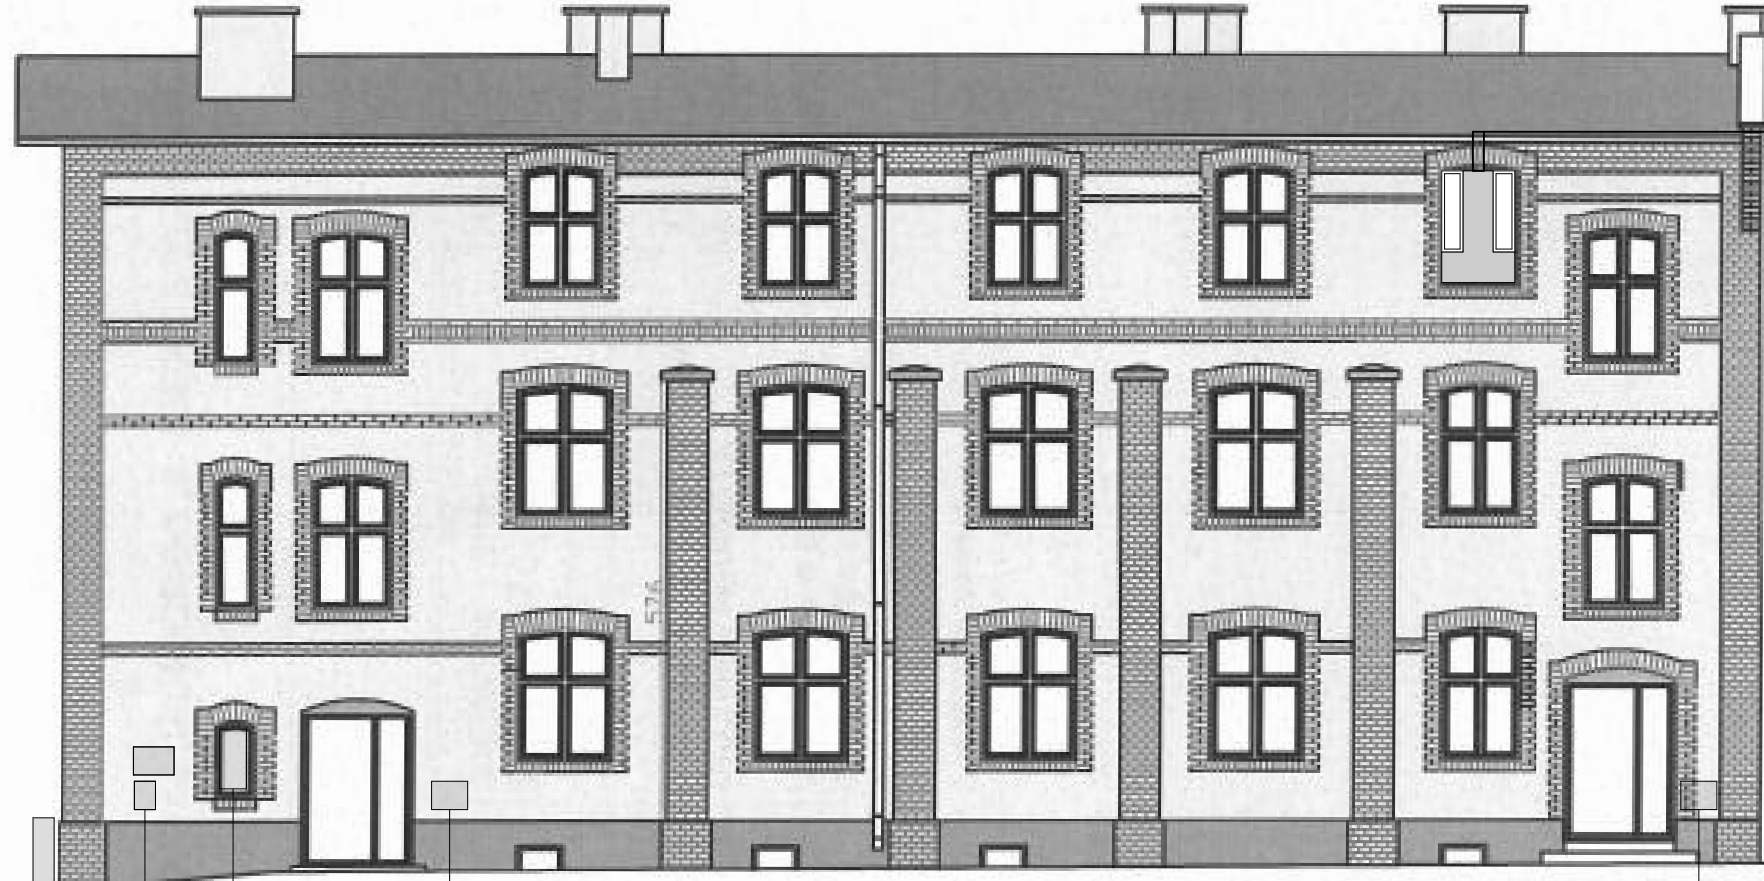

ELEWACJA WSCHODNIA [FRONTOWA]



ENERGOPROJEKTY SP. Z O.O.
ul. Opolska 15, 15-549 Białystok
tel. 85 667 29 23, 606 205 923
NIP 966-209-70-78, REGON 361242019

OBIEKT:
TERMOMODERNIZACJA BUDYNKU KAMIENICY W ELKU
WRAZ Z WYMIANĄ STOLARKI, INSTALACJI ODGRZEWOWEJ
ORAZ OPASKI BUDYNKU

ADRES INWESTYCJI:
UL. MICKIEWICZA 5, ELK, 19-300
DZ. NR EW. 205/15
GMINA ELK - 280501_1
OBREB - ELK 1 - 0001
280501_1.0001.205/15

NAZWA RYSUNKU:
Elewacje

DATA:	SKALA:	NR RYSUNKU:
18.12.2024	1:100	A.08

OPRACOWAŁ ZESPÓŁ:

ARCHITEKTURA
MGR INŻ. ARCH. ANDRZEJ Z. GAŁECKI
KPORK 1A/51/2008

WSPÓŁPRACA
MGR INŻ. ARCH. TOMASZ CZERNIAWSKI