



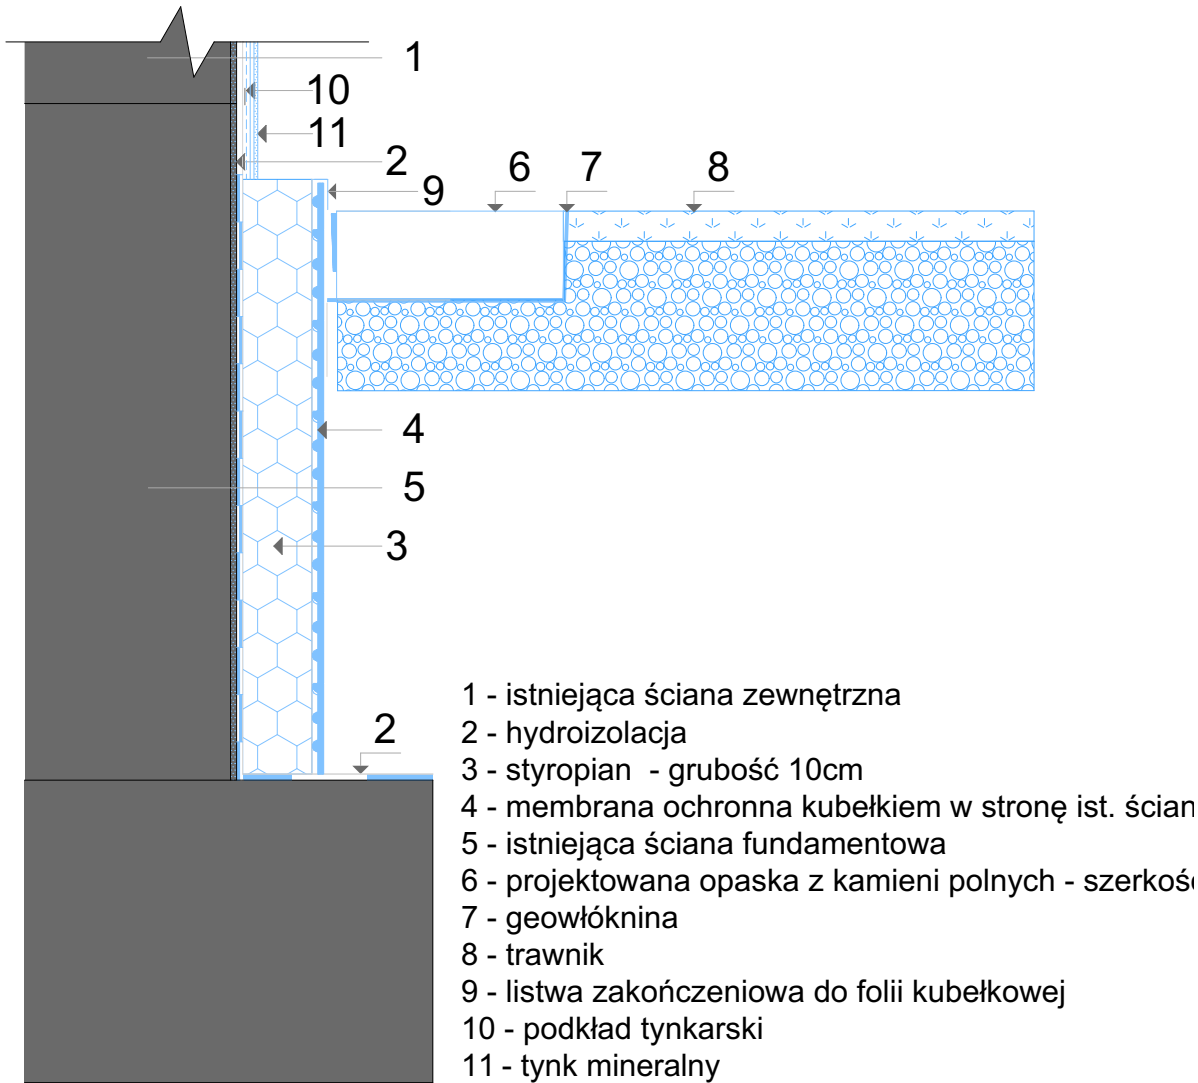


Detal opaski - trawnik

1:10

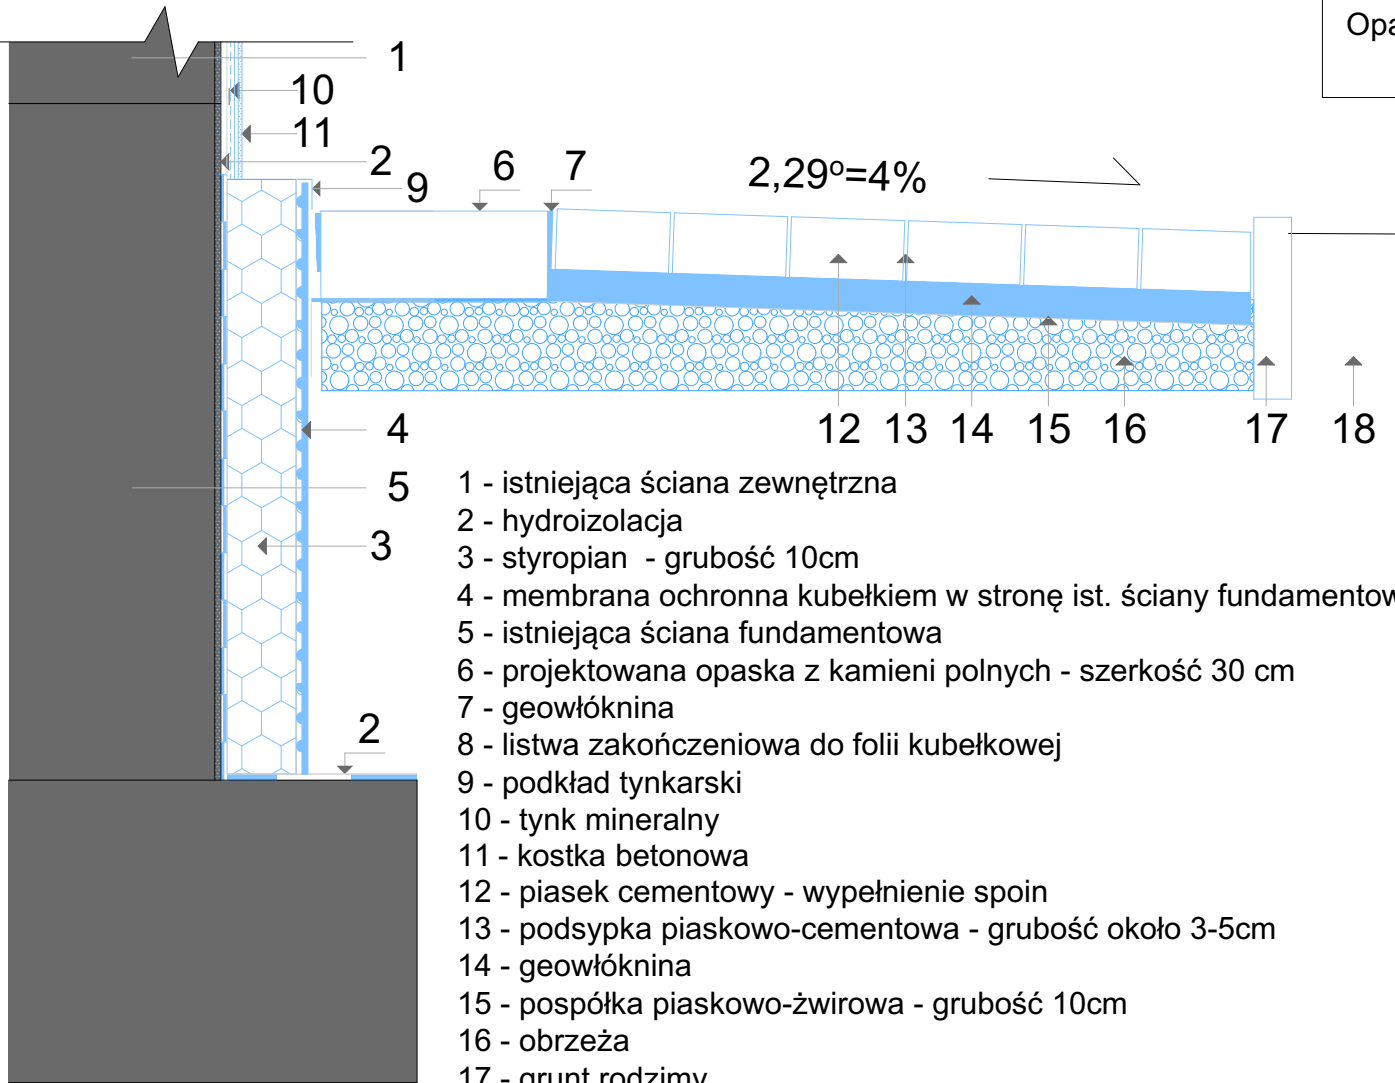

Detal opaski - chodnik

1:10

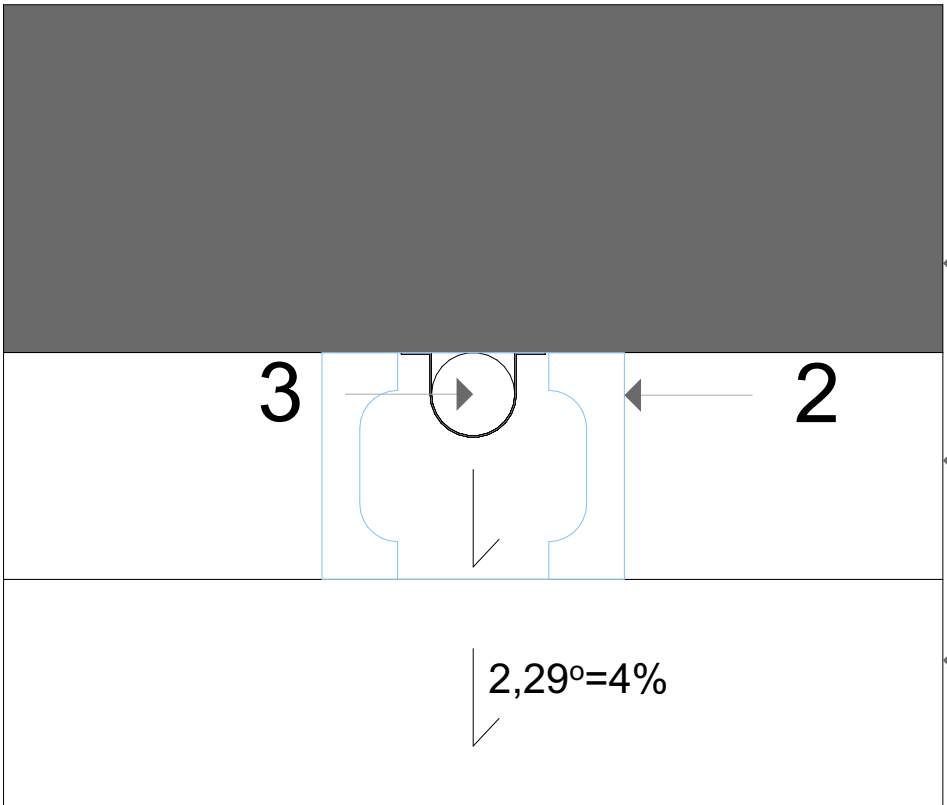

Betonowa rynna

1:10



ENERGOPROJEKTY SP. Z O.O.
ul. Opolska 15, 15-549 Białystok
tel. 85 667 29 23, 606 205 923
NIP 966-209-70-78, REGON 361242019

OBIEKT:
TERMOMODERNIZACJA BUDYNKU KAMIENICY W EŁKU
WRAZ Z WYMIANĄ STOLARKI, INSTALACJI ODGROMOWEJ
ORAZ OPASKI BUDYNKU

ADRES INWESTYCJI:
UL. MICKIEWICZA 5, EŁK, 19-300
DZ. NR EW. 205/15
GMINA EŁK - 280501_1
OBREB - EŁK 1 - 0001
280501_1.0001.205/15

NAZWA RYSUNKU:
Opaska i odwodnienie

DATA: 18.12.2024	SKALA: 1:10	NR RYSUNKU: D.02
----------------------------	-----------------------	----------------------------

OPRACOWAŁ ZESPÓŁ:

ARCHITEKTURA
MGR INŻ. ARCH. ANDRZEJ Z. GAŁECKI
KPOKK IA/51/2008

WSPÓŁPRACA
MGR INŻ. ARCH. TOMASZ
CZERNAWSKI