



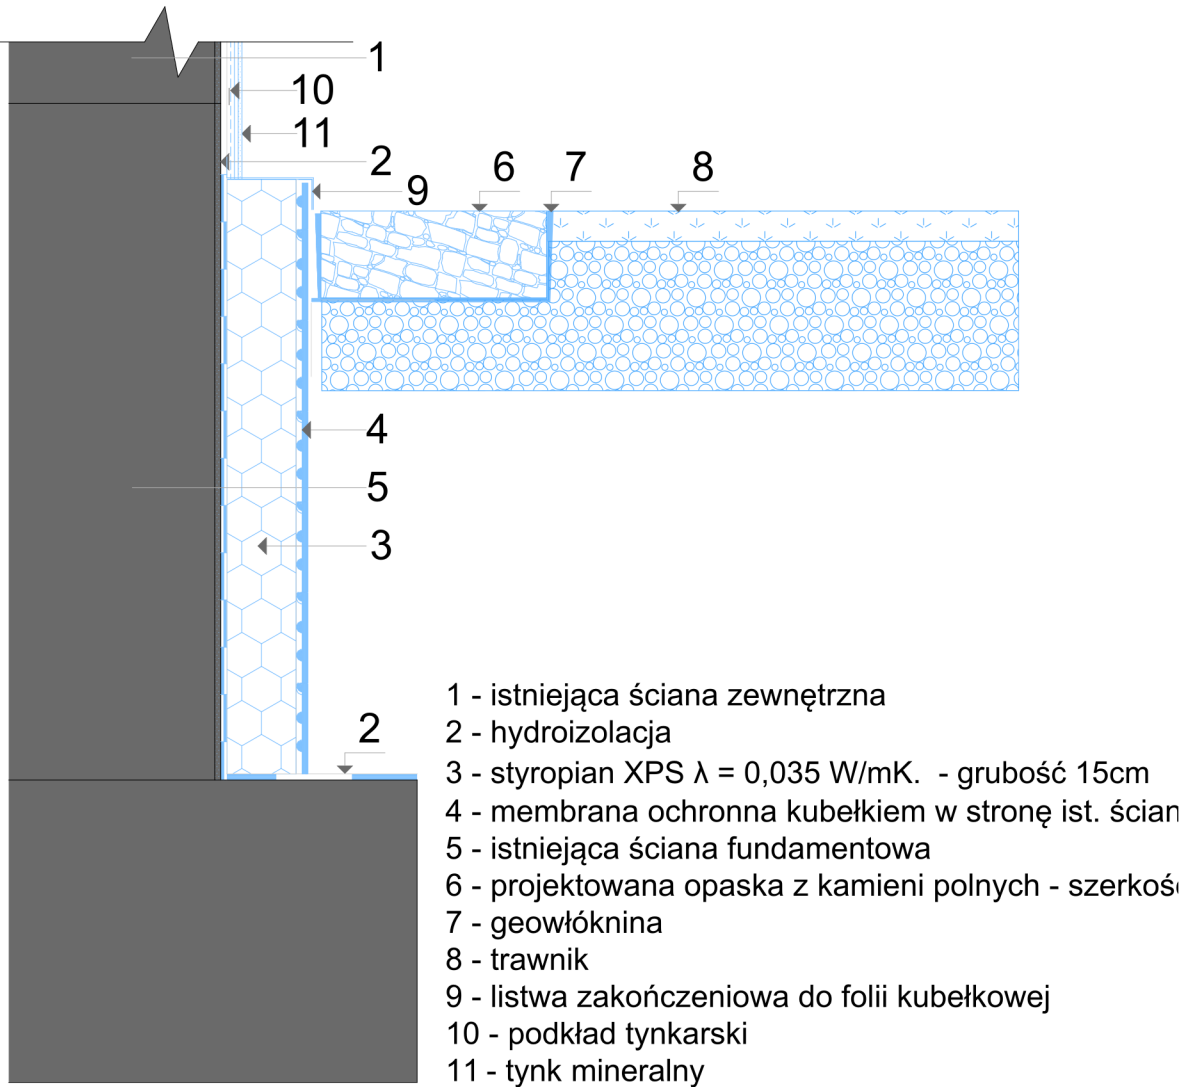


Detal opaski - trawnik

1:10

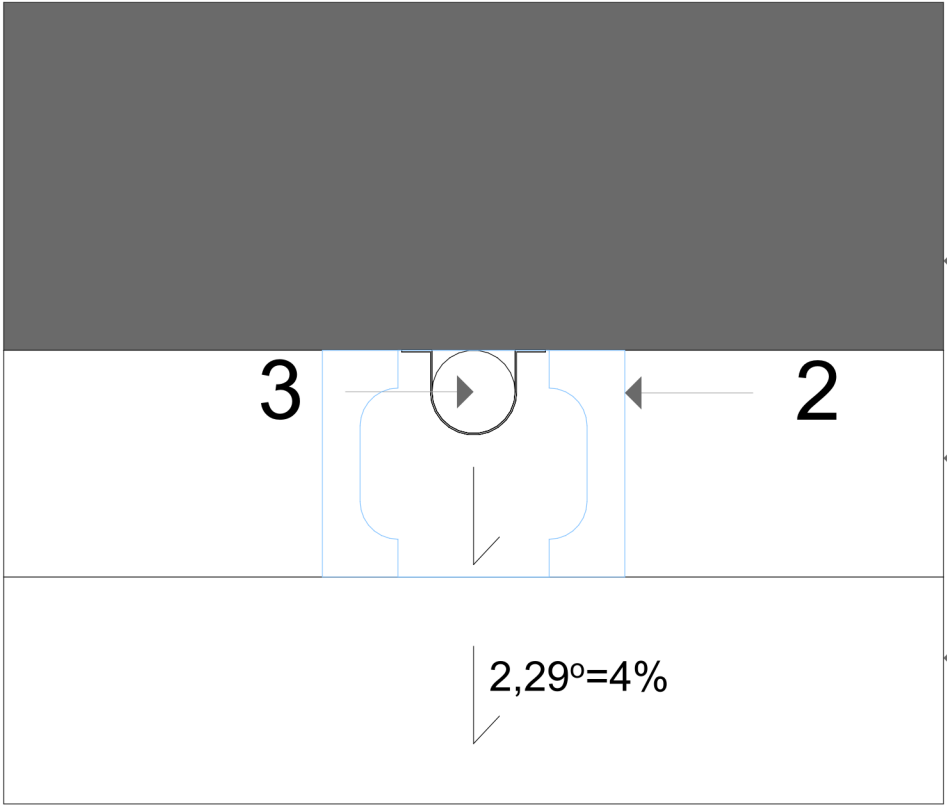

Betonowa rynna

1:10

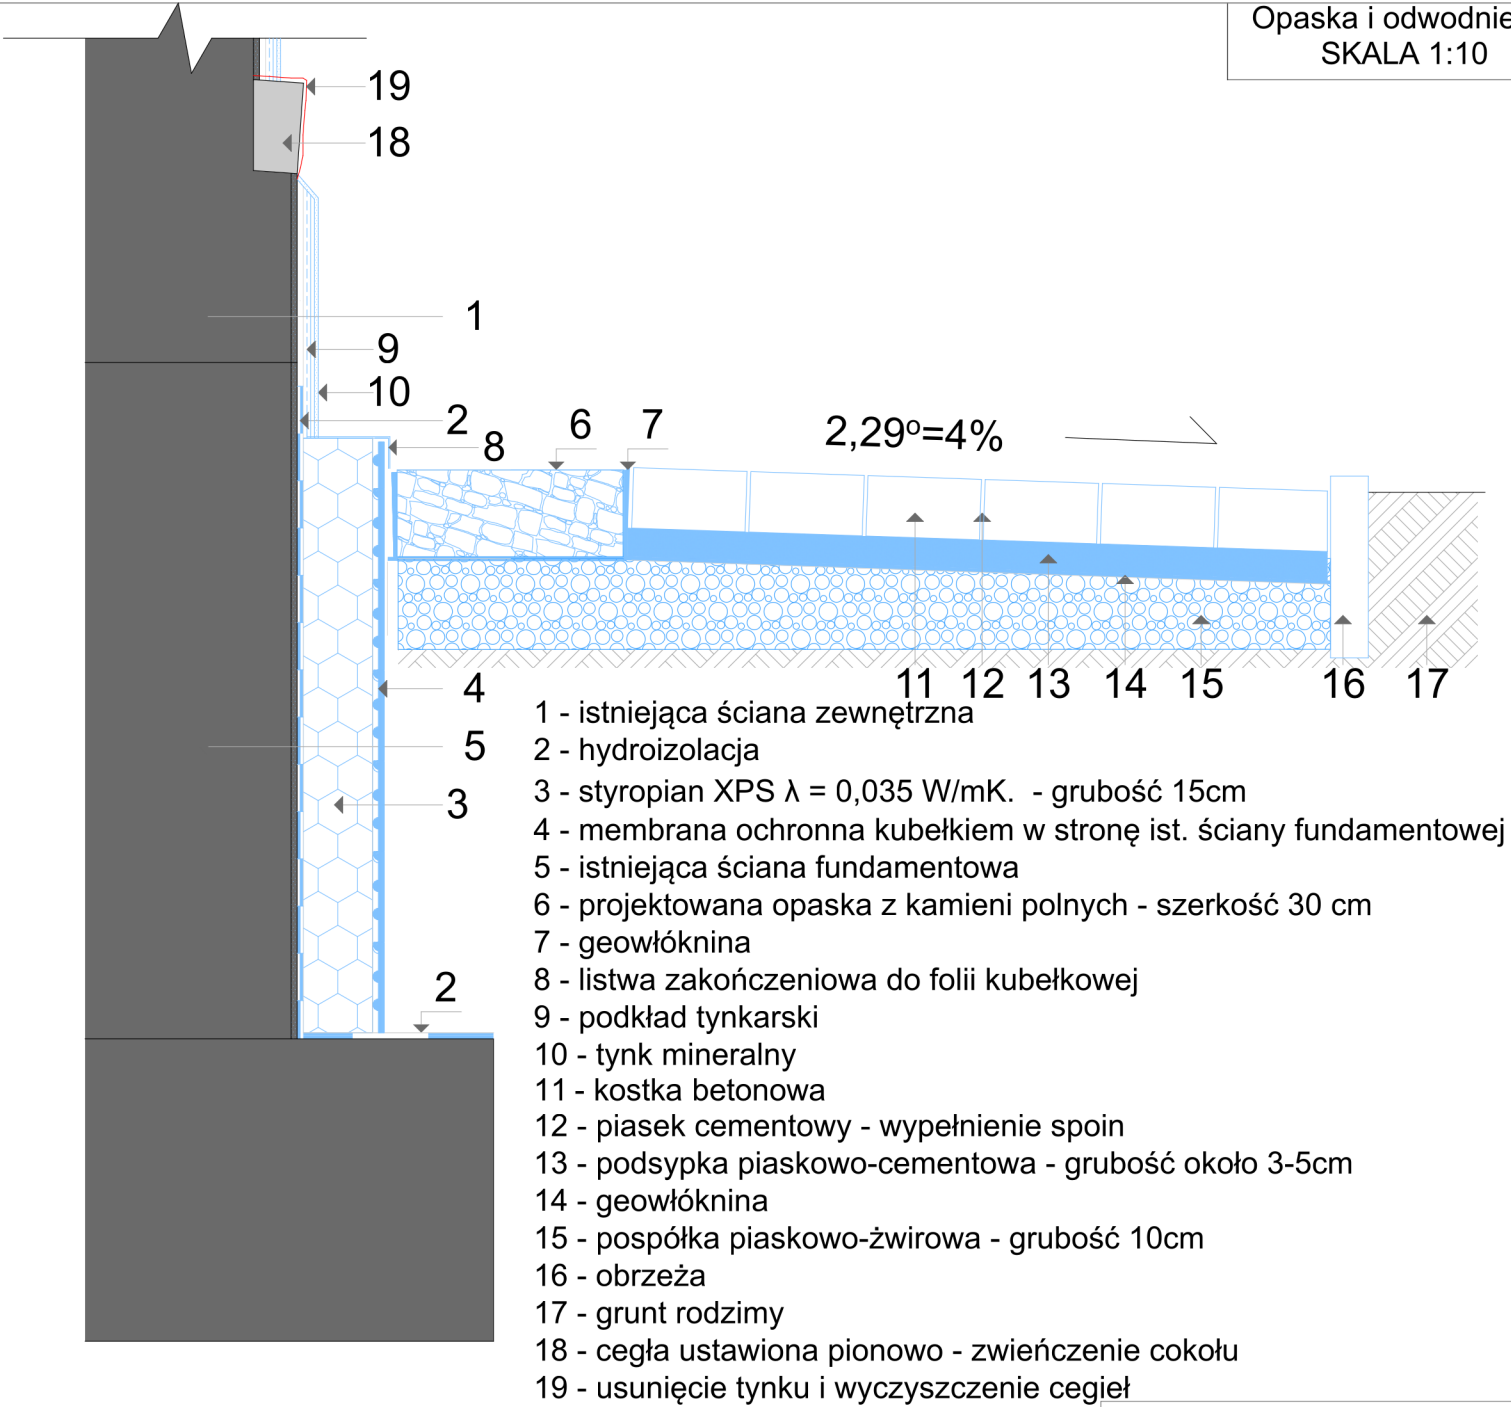

Detal opaki - utwardzenie

1:10

ENERGOPROJEKTY
ENERGOPROJEKTY SP. Z O.O.
ul. Opolska 15, 15-549 Białystok
tel. 85 667 29 23, 606 205 923
NIP 966-209-70-78, REGON 361242019

OBIEKT:
TERMOMODERNIZACJA BUDYNKU KAMIENICY W ELKU
WRAZ Z WYMIANĄ STOLARKI, INSTALACJI ODGROMOWEJ
ORAZ OPASKI BUDYNKU

ADRES INWESTYCJI:
UL. MICKIEWICZA 5, ELK, 19-300
DZ. NR EW. 205/15
GMINA ELK - 280501_1
OBREB - ELK 1 - 0001
280501_1.0001.205/15

NAZWA RYSUNKU:
Opaska i odwodnienie

DATA:	SKALA:	NR RYSUNKU:
18.12.2024	1:10	D.02

OPRACOWAŁ ZESPÓŁ:

ARCHITEKTURA
MGR INŻ. ARCH. ANDRZEJ Z. GAŁECKI
KPOKK IA/51/2008

WSPÓŁPRACA
MGR INŻ. ARCH. TOMASZ
CZERNIAWSKI