



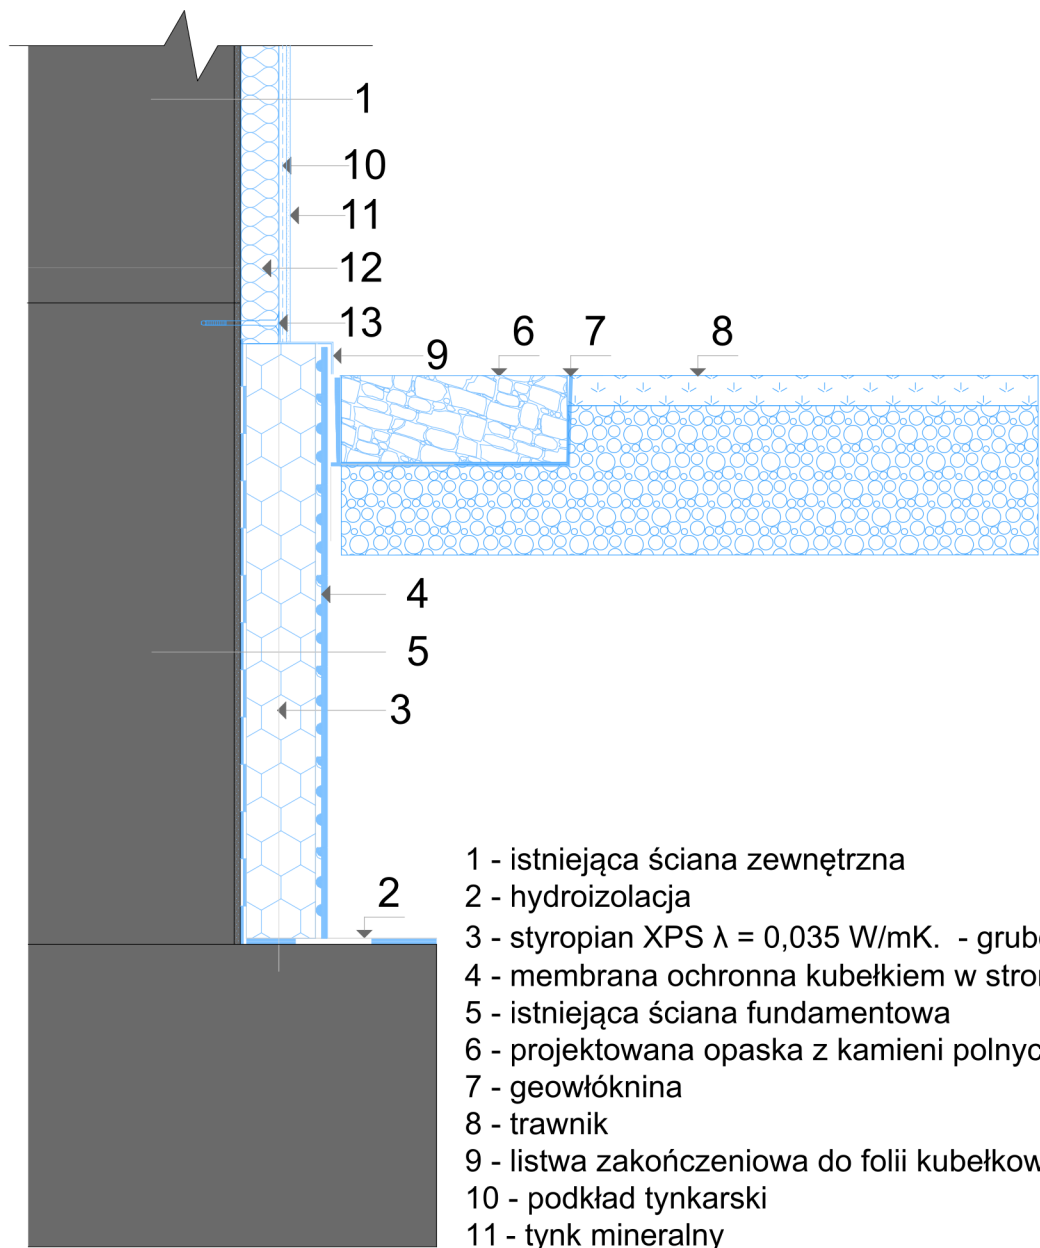

- 1 - istniejąca ściana zewnętrzna
- 2 - hydroizolacja
- 3 - styropian XPS $\lambda = 0,035 \text{ W/mK}$. - grubość 15cm
- 4 - membrana ochronna kubelkiem w stronę ist. ściany fundamentowej
- 5 - istniejąca ściana fundamentowa
- 6 - projektowana opaska z kamieni polnych - szerkość 30 cm
- 7 - geowłóknina
- 8 - trawnik
- 9 - listwa zakończeniowa do folii kubelkowej
- 10 - podkład tynkarski
- 11 - tynk mineralny
- 12 - płyta PUR gr. 5 cm $\lambda = 0,035 \text{ W/m}^2\text{K}$,
- 13 - kołki z strzpieniem metalowym kotwione mechanicznie

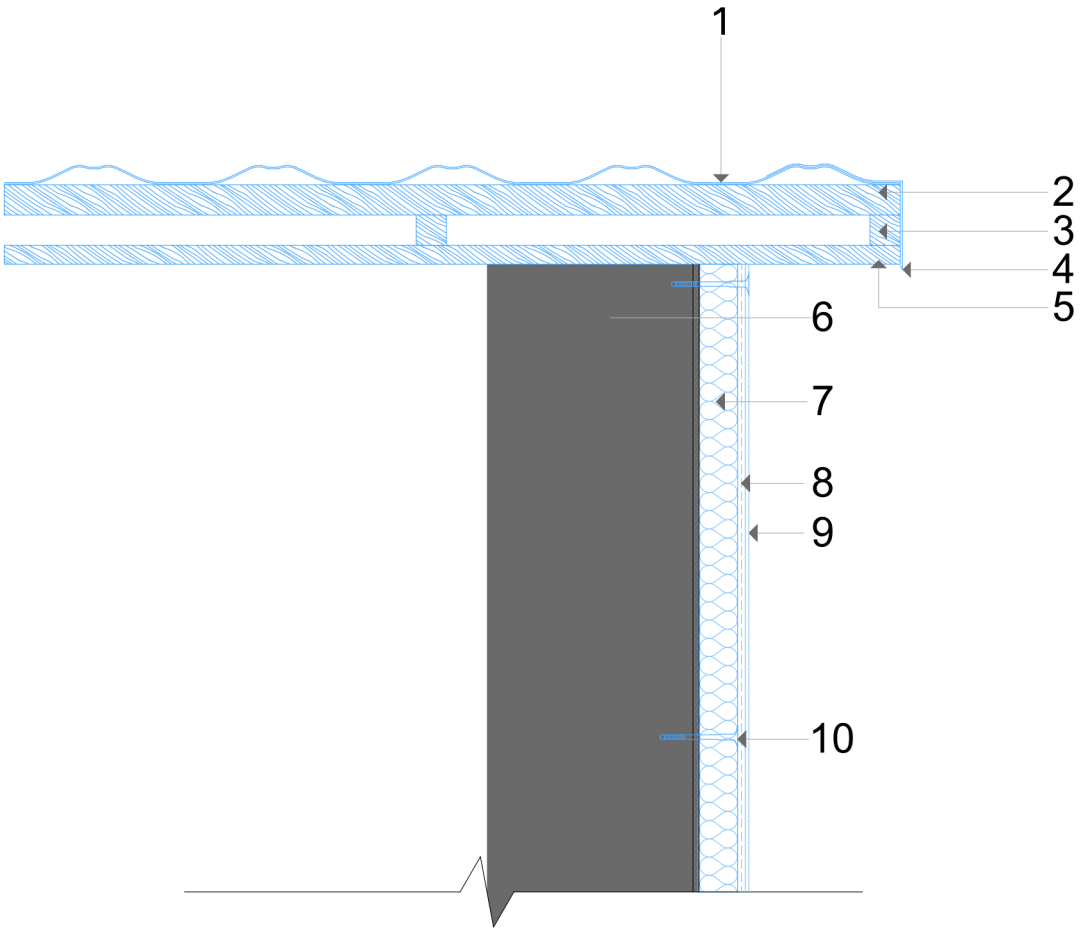

- 1 - blachodachówka z blachy stalowej powlekanej grubości 0,5 mm
- 2 - łaty drewniane 4x4 cm
- 3 - kontrłaty drewniane 5x5 cm
- 4 - obróbka blacharska
- 5 - deskowanie grubości 2,5 cm
- 6 - istniejąca ściana zewnętrzna
- 7 - płyta PUR gr. 5 cm $\lambda = 0,035 \text{ W/m}^2\text{K}$
- 8 - podkład tynkarski
- 9 - tynk mineralny
- 10 - kołki z strzpieniem metalowym kotwione mechanicznie



ENERGOPROJEKTY SP. Z O.O.
ul. Opolska 15, 15-549 Białystok
tel. 85 667 29 23, 606 205 923
NIP 966-209-70-78, REGON 361242019

OBIEKT:
TERMOMODERNIZACJA BUDYNKU KAMIENICY W ELKU
WRAZ Z WYMIANĄ STOLARKI, INSTALACJI ODGROMOWEJ
ORAZ OPASKI BUDYNKU

ADRES INWESTYCJI:
UL. MICKIEWICZA 5, ELK, 19-300
DZ. NR EW. 205/15
GMINA ELK - 280501_1
OBREB - ELK 1 - 0001
280501_1.0001.205/15

NAZWA RYSUNKU:
detal ocieplenia ściany północnej budynku

DATA: 18.12.2024	SKALA: 1:10	NR RYSUNKU: D.03
----------------------------	-----------------------	----------------------------

OPRACOWAŁ ZESPÓŁ:

ARCHITEKTURA
MGR INŻ. ARCH. ANDRZEJ Z. GAŁECKI
KPOKK IA/51/2008

WSPÓŁPRACA
MGR INŻ. ARCH. TOMASZ
CZERNIAWSKI