


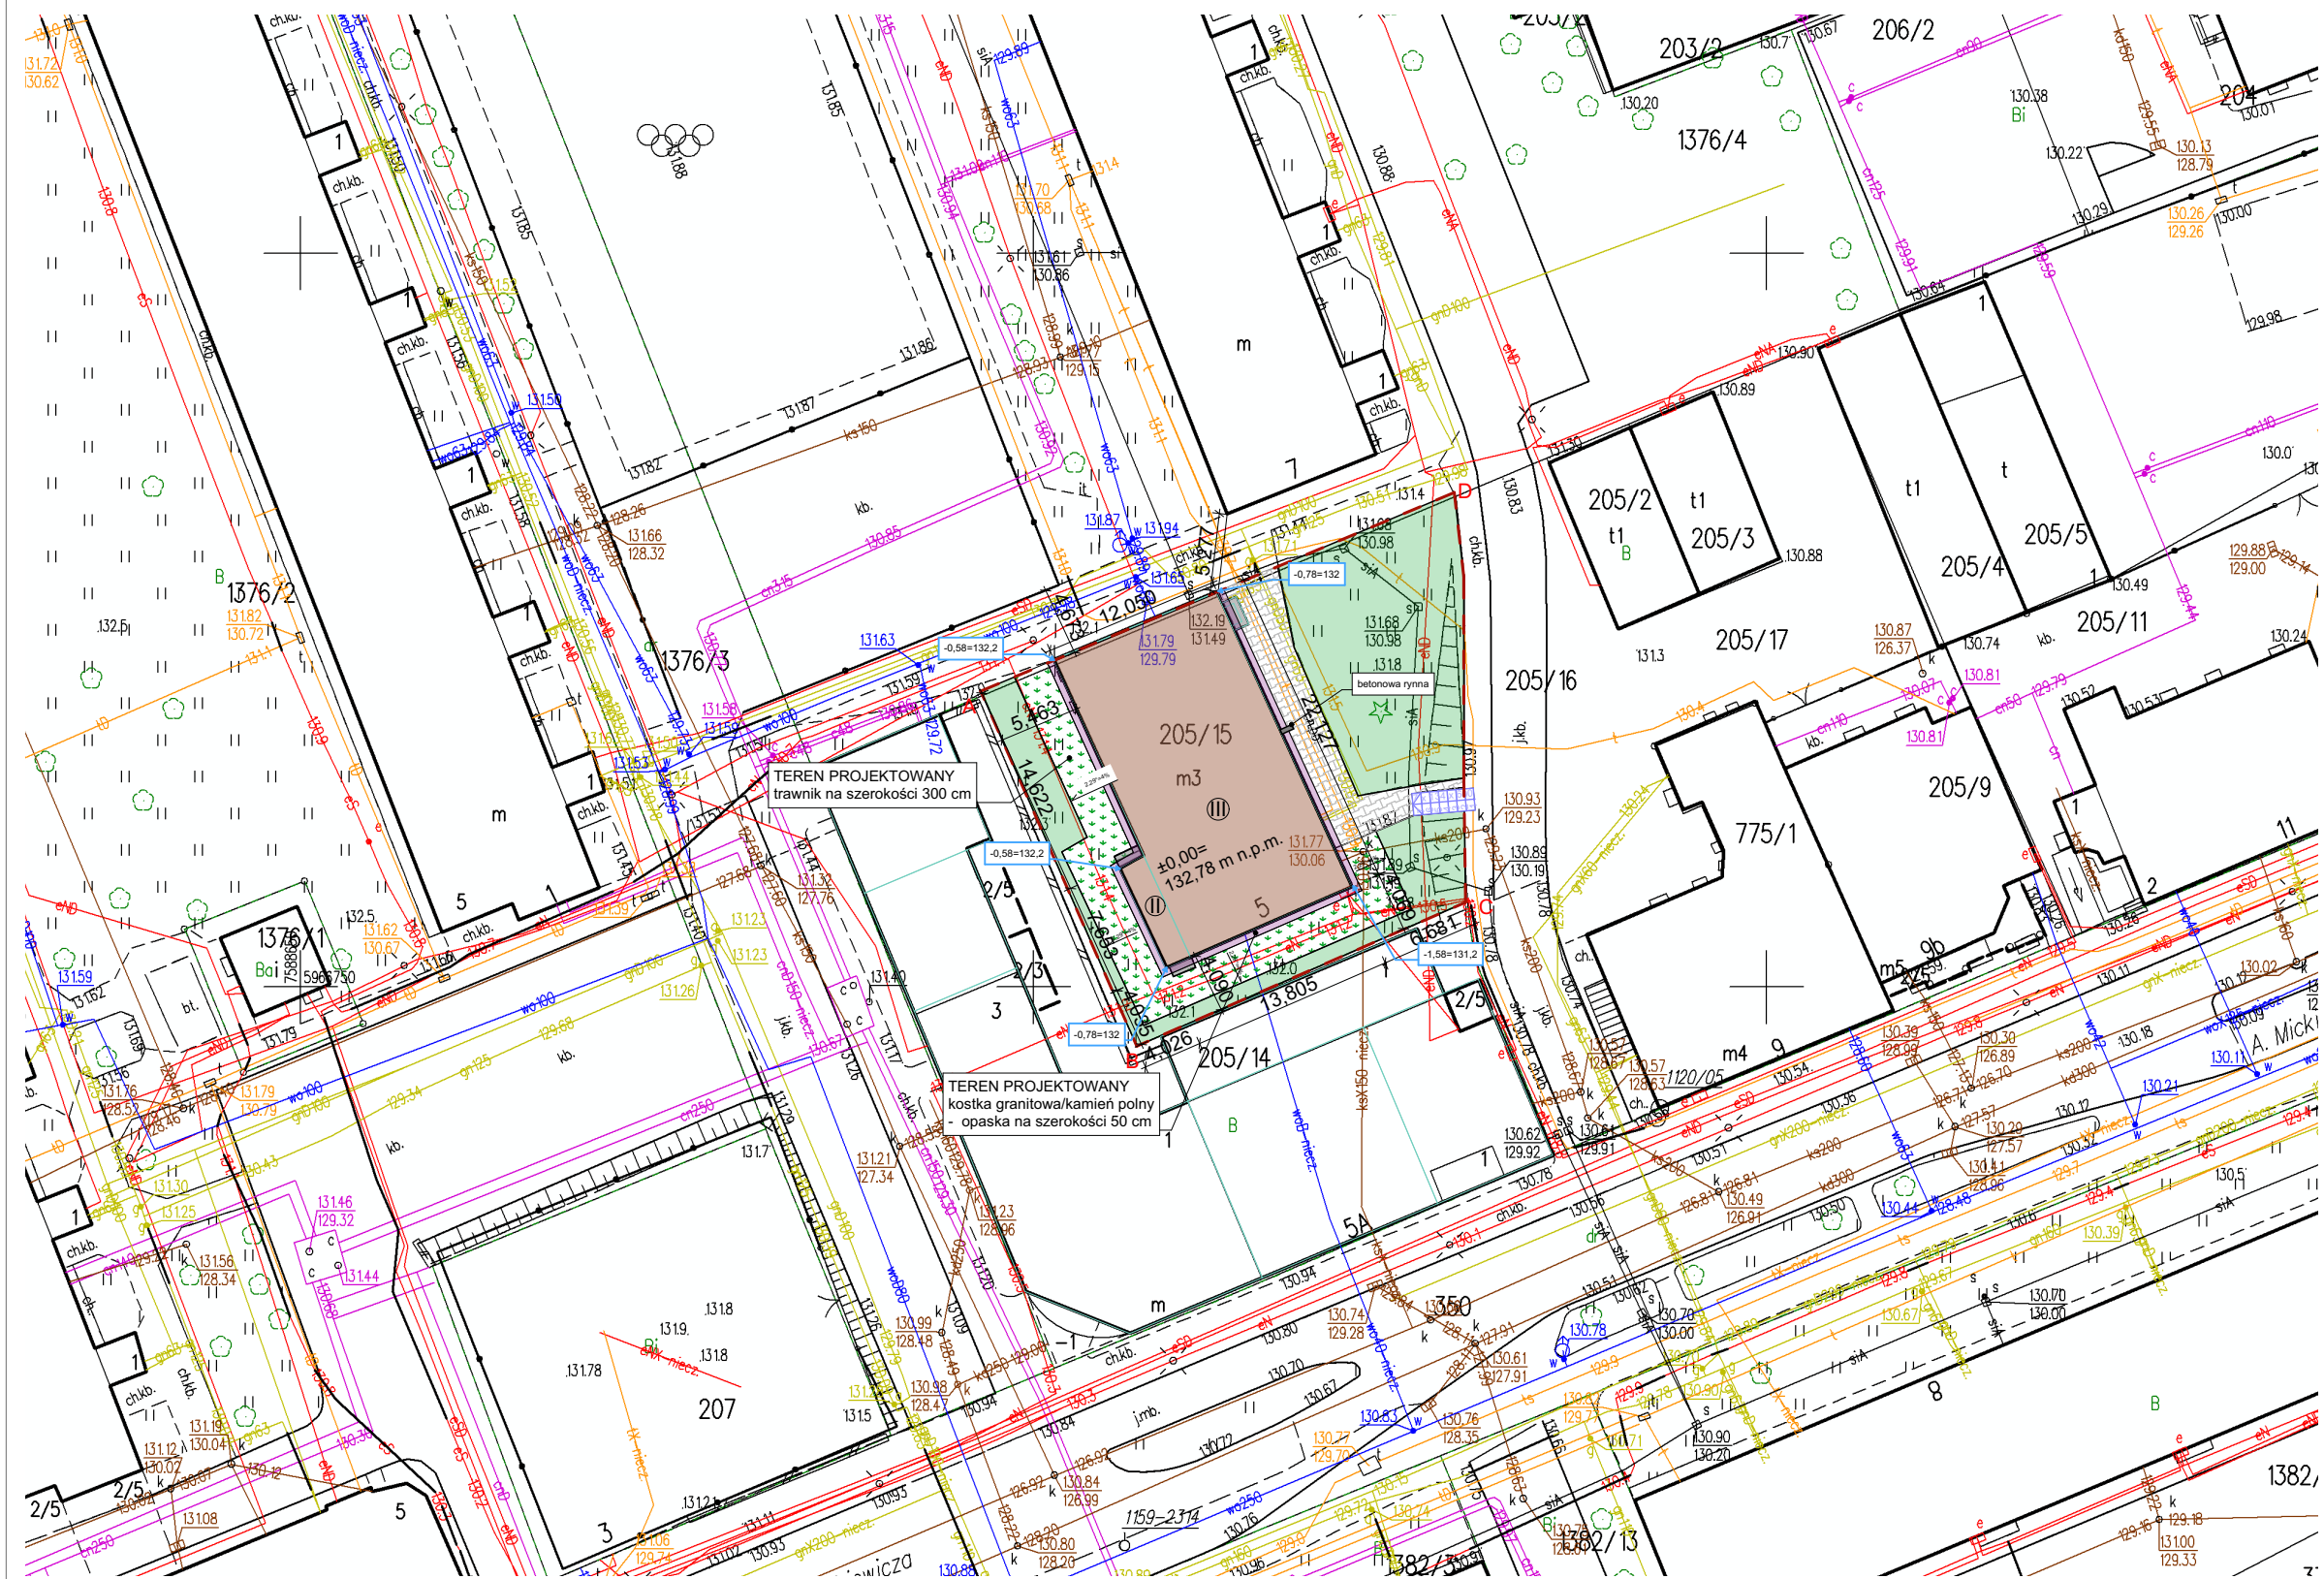

- LEGENDA:**
- A,B,C,D - ZAKRES OPRACOWANIA
  - NIEPRZEKRACZALNA LINIA ZABUDOWY
  - II - LICZBA KONDYGNACJI BUDYNKU
  - - GŁÓWNE WEJŚCIE DO BUDYNKU
  - PROJEKTOWANE SCHODY
  - POWIERZCHNIA BIOLOGICZNIE CZYNNA
  - PROJEKTOWANE NAWIERZCHNIE UTWARDZONE - DOJŚCIA I DOJAZDY
  - ISTNIEJĄCY BUDYNEK MIESZKALNY (W OPRACOWANIU)
  - KIERUNEK SPŁYWU WÓD OPADOWYCH
  - 0,33=146,7 - RZĘDNA NAROŻNIKOWA
  - PROJEKTOWANY TRAWNIK
  - PROJEKTOWANA OPASKA

**Opracowanie terenu wokół elewacji**  
Obniżyć i wyprofilować teren przy elewacjach budynku kształtując pierwotny poziom gruntu zgodnie z załącznikiem graficznym Z.1 oraz detalami architektonicznymi. Po obniżeniu, teren należy ukształtować ze spadkiem min. 4% w kierunku od elewacji. Przy samych ścianach wykonać wykop o szerokości min 30 cm wyłożony kostką granitową lub kamieniami polnymi osadzonymi na podsypce z grubego żwiru. Dno wykopu należy uformować ze spadkiem od elewacji. Krawędzi wykopu nie powinno się umacniać czy zabezpieczać krawężnikami zaś materiału wypełniającego nie należy mieszać z cementem. Pod końcówki rur spustowych wykonać betonowe koryta odprowadzające wodę deszczową.

**Poziom chodnika przed elewacją frontową powinien być taki, aby woda opadowa spływała swobodnie nie zatrzymując się na jego krawędziach**

**ENERGOPROJEKTY**  
ENERGOPROJEKTY SP. Z O.O.  
ul. Opolska 15, 15-549 Białystok  
tel. 85 667 29 23, 606 205 923  
NIP 966-209-70-78, REGON 361242019

**OBIEKT:**  
TERMOMODERNIZACJA BUDYNKU KAMIENICY W ELKU  
WRAZ Z WYMIANĄ STOLARKI, INSTALACJI ODGROMOWEJ  
ORAZ OPASKI BUDYNKU

**ADRES INWESTYCJI:**  
UL. MICKIEWICZA 5, ELK, 19-300  
DZ. NR EW. 205/15  
GMINA ELK - 280501\_1  
OBREB - ELK 1 - 0001  
280501\_1.0001.205/15

**NAZWA RYSUNKU:**  
PZT - termomodernizacja

| DATA:      | SKALA: | NR RYSUNKU: |
|------------|--------|-------------|
| 18.12.2024 | 1:500  | Z.01        |

**OPRACOWAŁ ZESPÓŁ:**

**ARCHITEKTURA**  
MGR INŻ. ARCH. ANDRZEJ Z. GAŁECKI  
KPOKK 1A/51/2008

**WSPÓŁPRACA**  
MGR INŻ. ARCH. TOMASZ CZERNIAWSKI

|                                      |                       |
|--------------------------------------|-----------------------|
| Bilans terenu:                       |                       |
| Proj. budynek mieszkalny:            | 281,40 m <sup>2</sup> |
| Dojazdy i dojścia, teren utwardzony: | 100,61 m <sup>2</sup> |
| Powierzchnia biologicznie czynna:    | 406,82 m <sup>2</sup> |
| Łącznie:                             | 788,83 m <sup>2</sup> |

Uwagi:  
1. Rzędne terenu przy granicy działek sąsiednich nie ulegną zmianie.  
2. Bilans terenu nie ulegnie zmianie.