


Poziom porównawczy 95,00 m n.p.m.

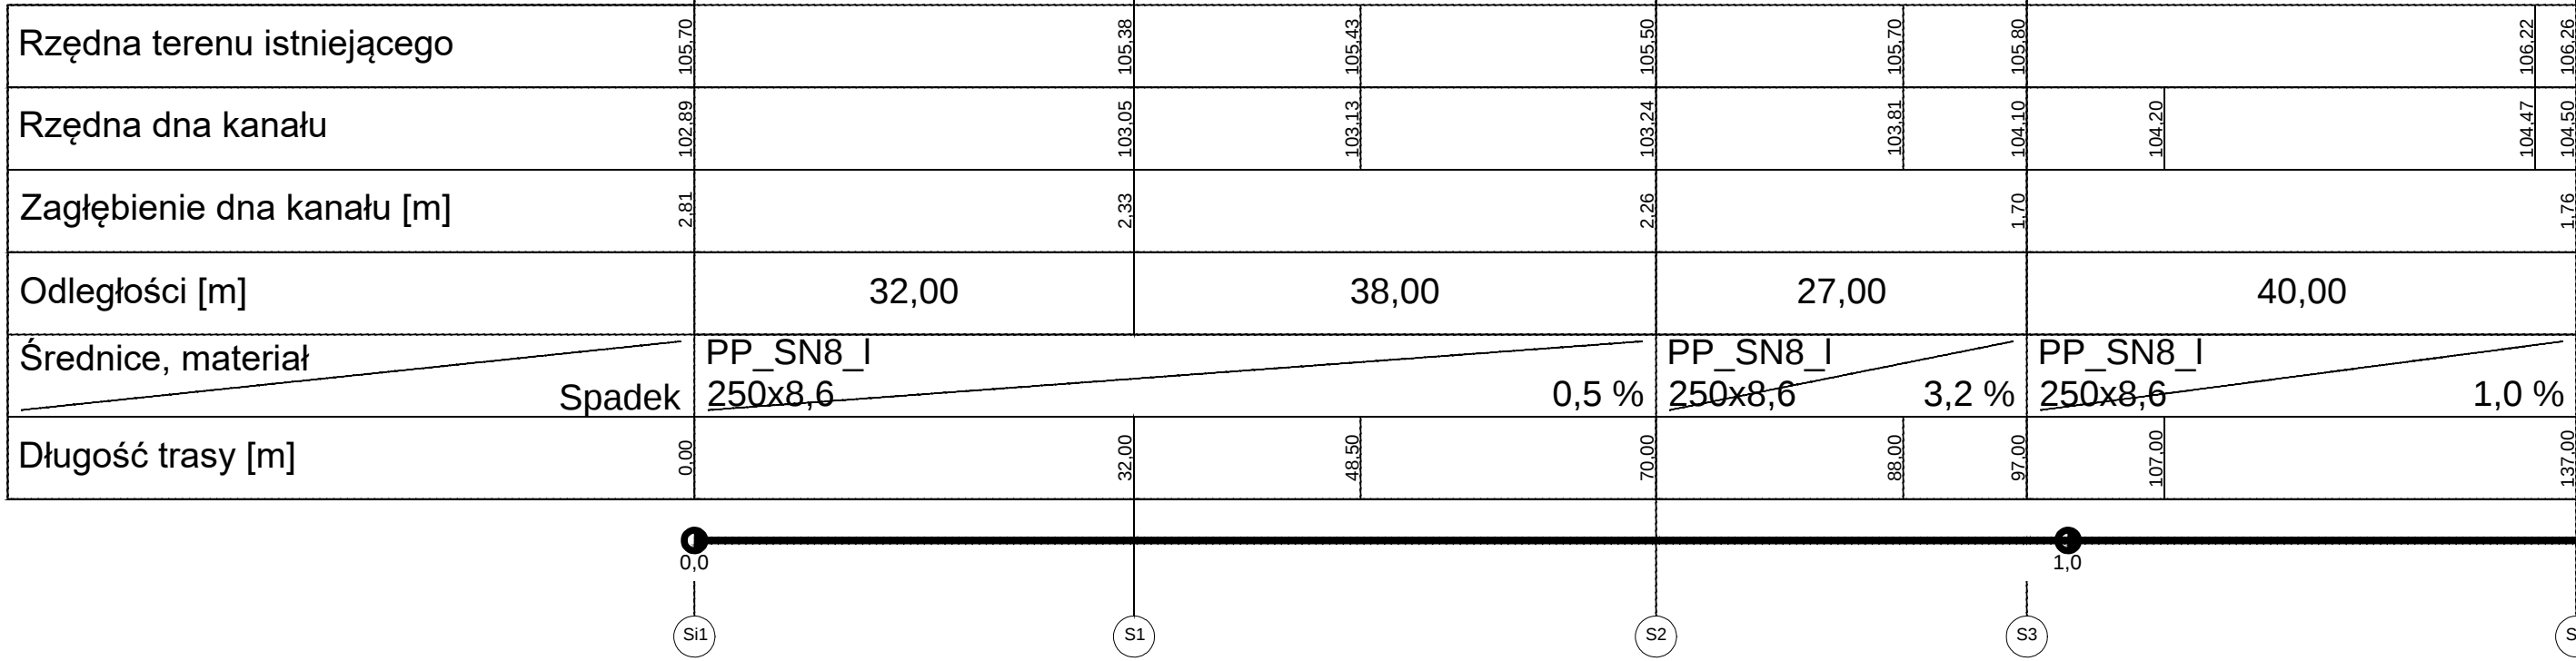

Obiekt	BUDOWA KANALIZACJI DESZCZOWEJ ORAZ PRZEBUDOWA DRÓG GMINNYCH, ULIC: SENATORSKA, PRZESMYK, HUSARSKA, UKRYTA ORAZ DRÓG WEWNĘTRZNYCH, ULIC: PODHIPPIĘTY, ZBRZOJOWA, CHMIEŁOWA, SARMACKA WRAZ Z SIĘGACZAMI			
Rysunek	PROFIL PODLUŻNY			
Branża	SANITARNA		SKALA	1:500
Funkcja	Imię i nazwisko	Nr uprawnień	Podpis	Nr rysunku
Asystent projektanta	mgr inż. TOMASZ DUDKIEWICZ			7
Projektant	mgr inż. PAWEŁ BOBROWSKI	MAZ/0201/POOS/07		
Projektant sprawdzający	mgr inż. PAWEŁ RĘDZIŃSKI	MAZ/0428/POOS/09		
PRAWA AUTORSKIE ZASTRZEŻONE			Data: 17.03.2026 r.	Strona: