
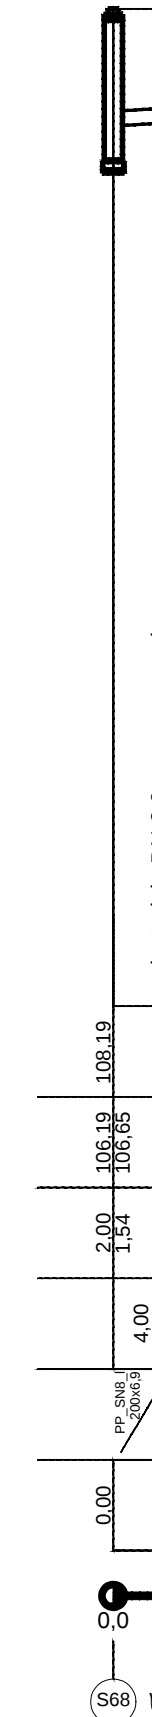
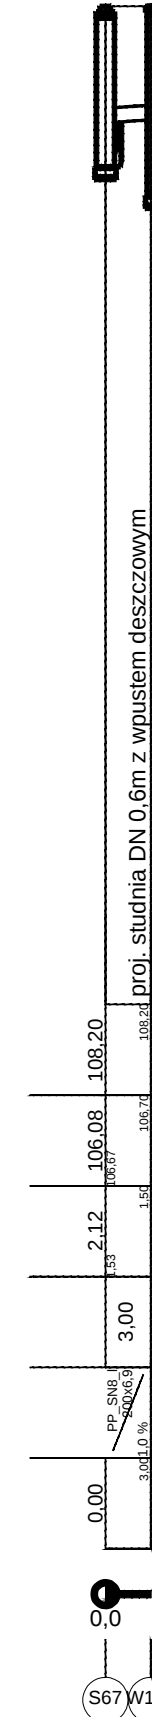
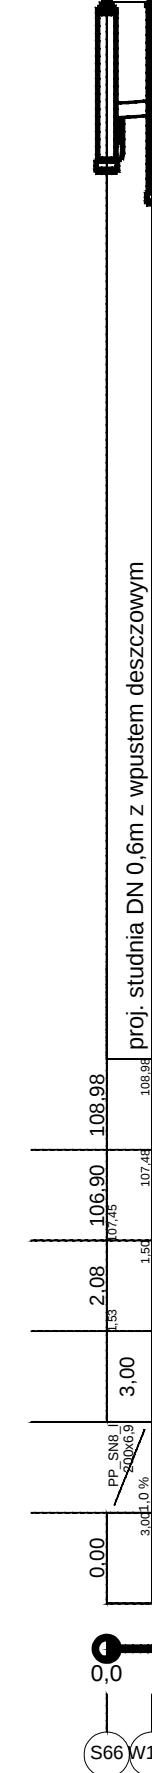
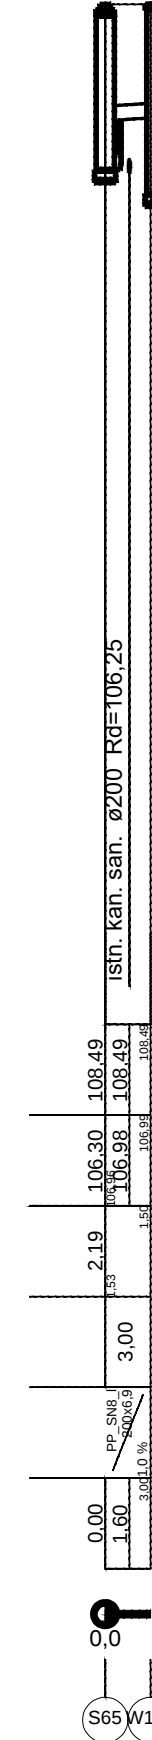
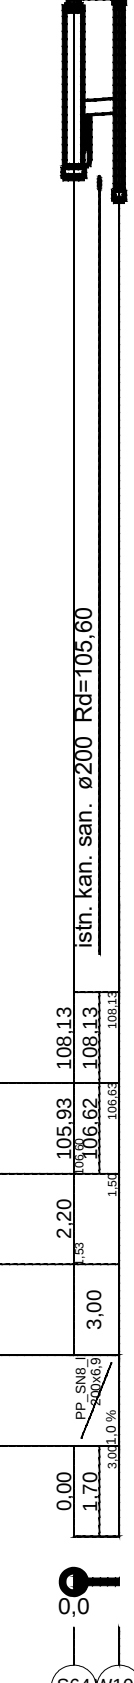
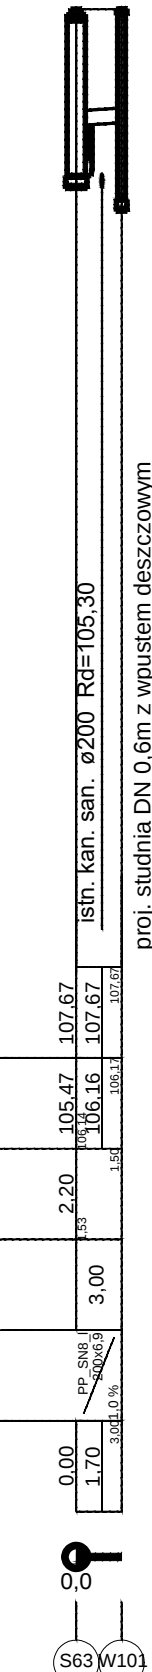
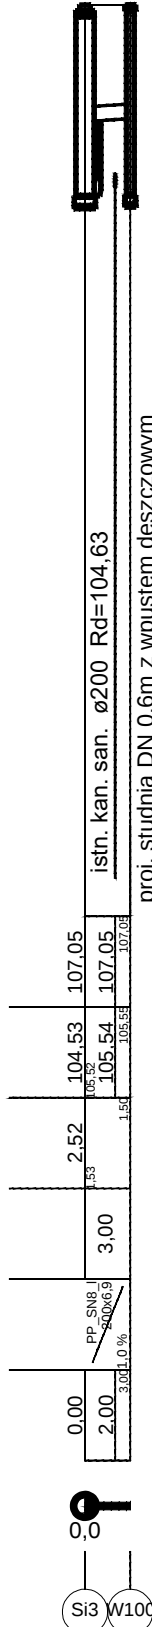
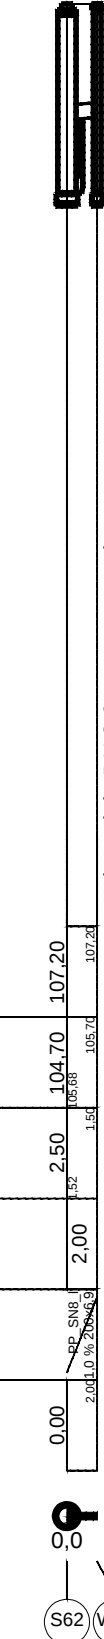
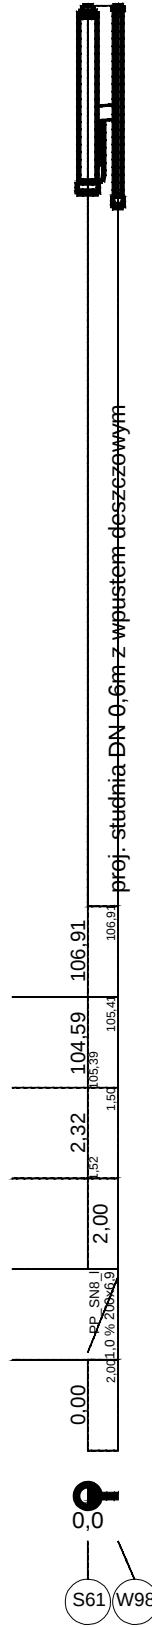
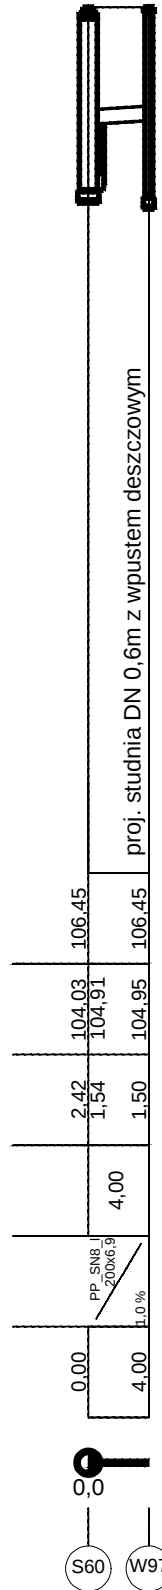
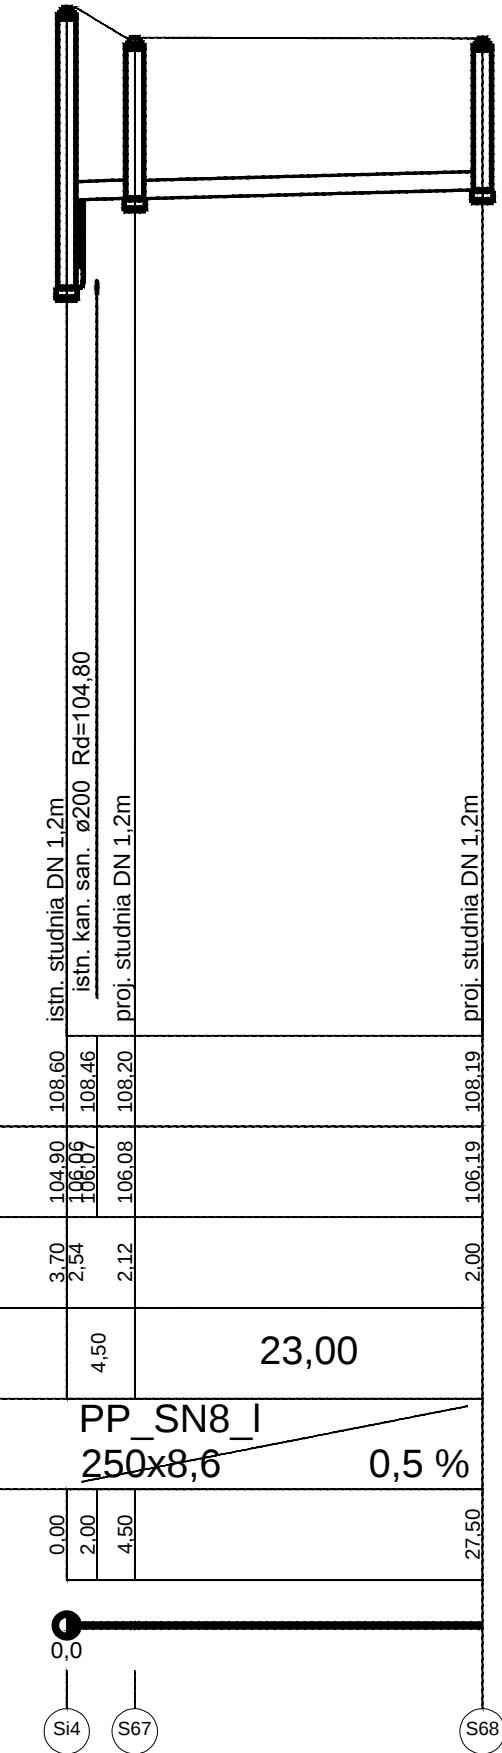
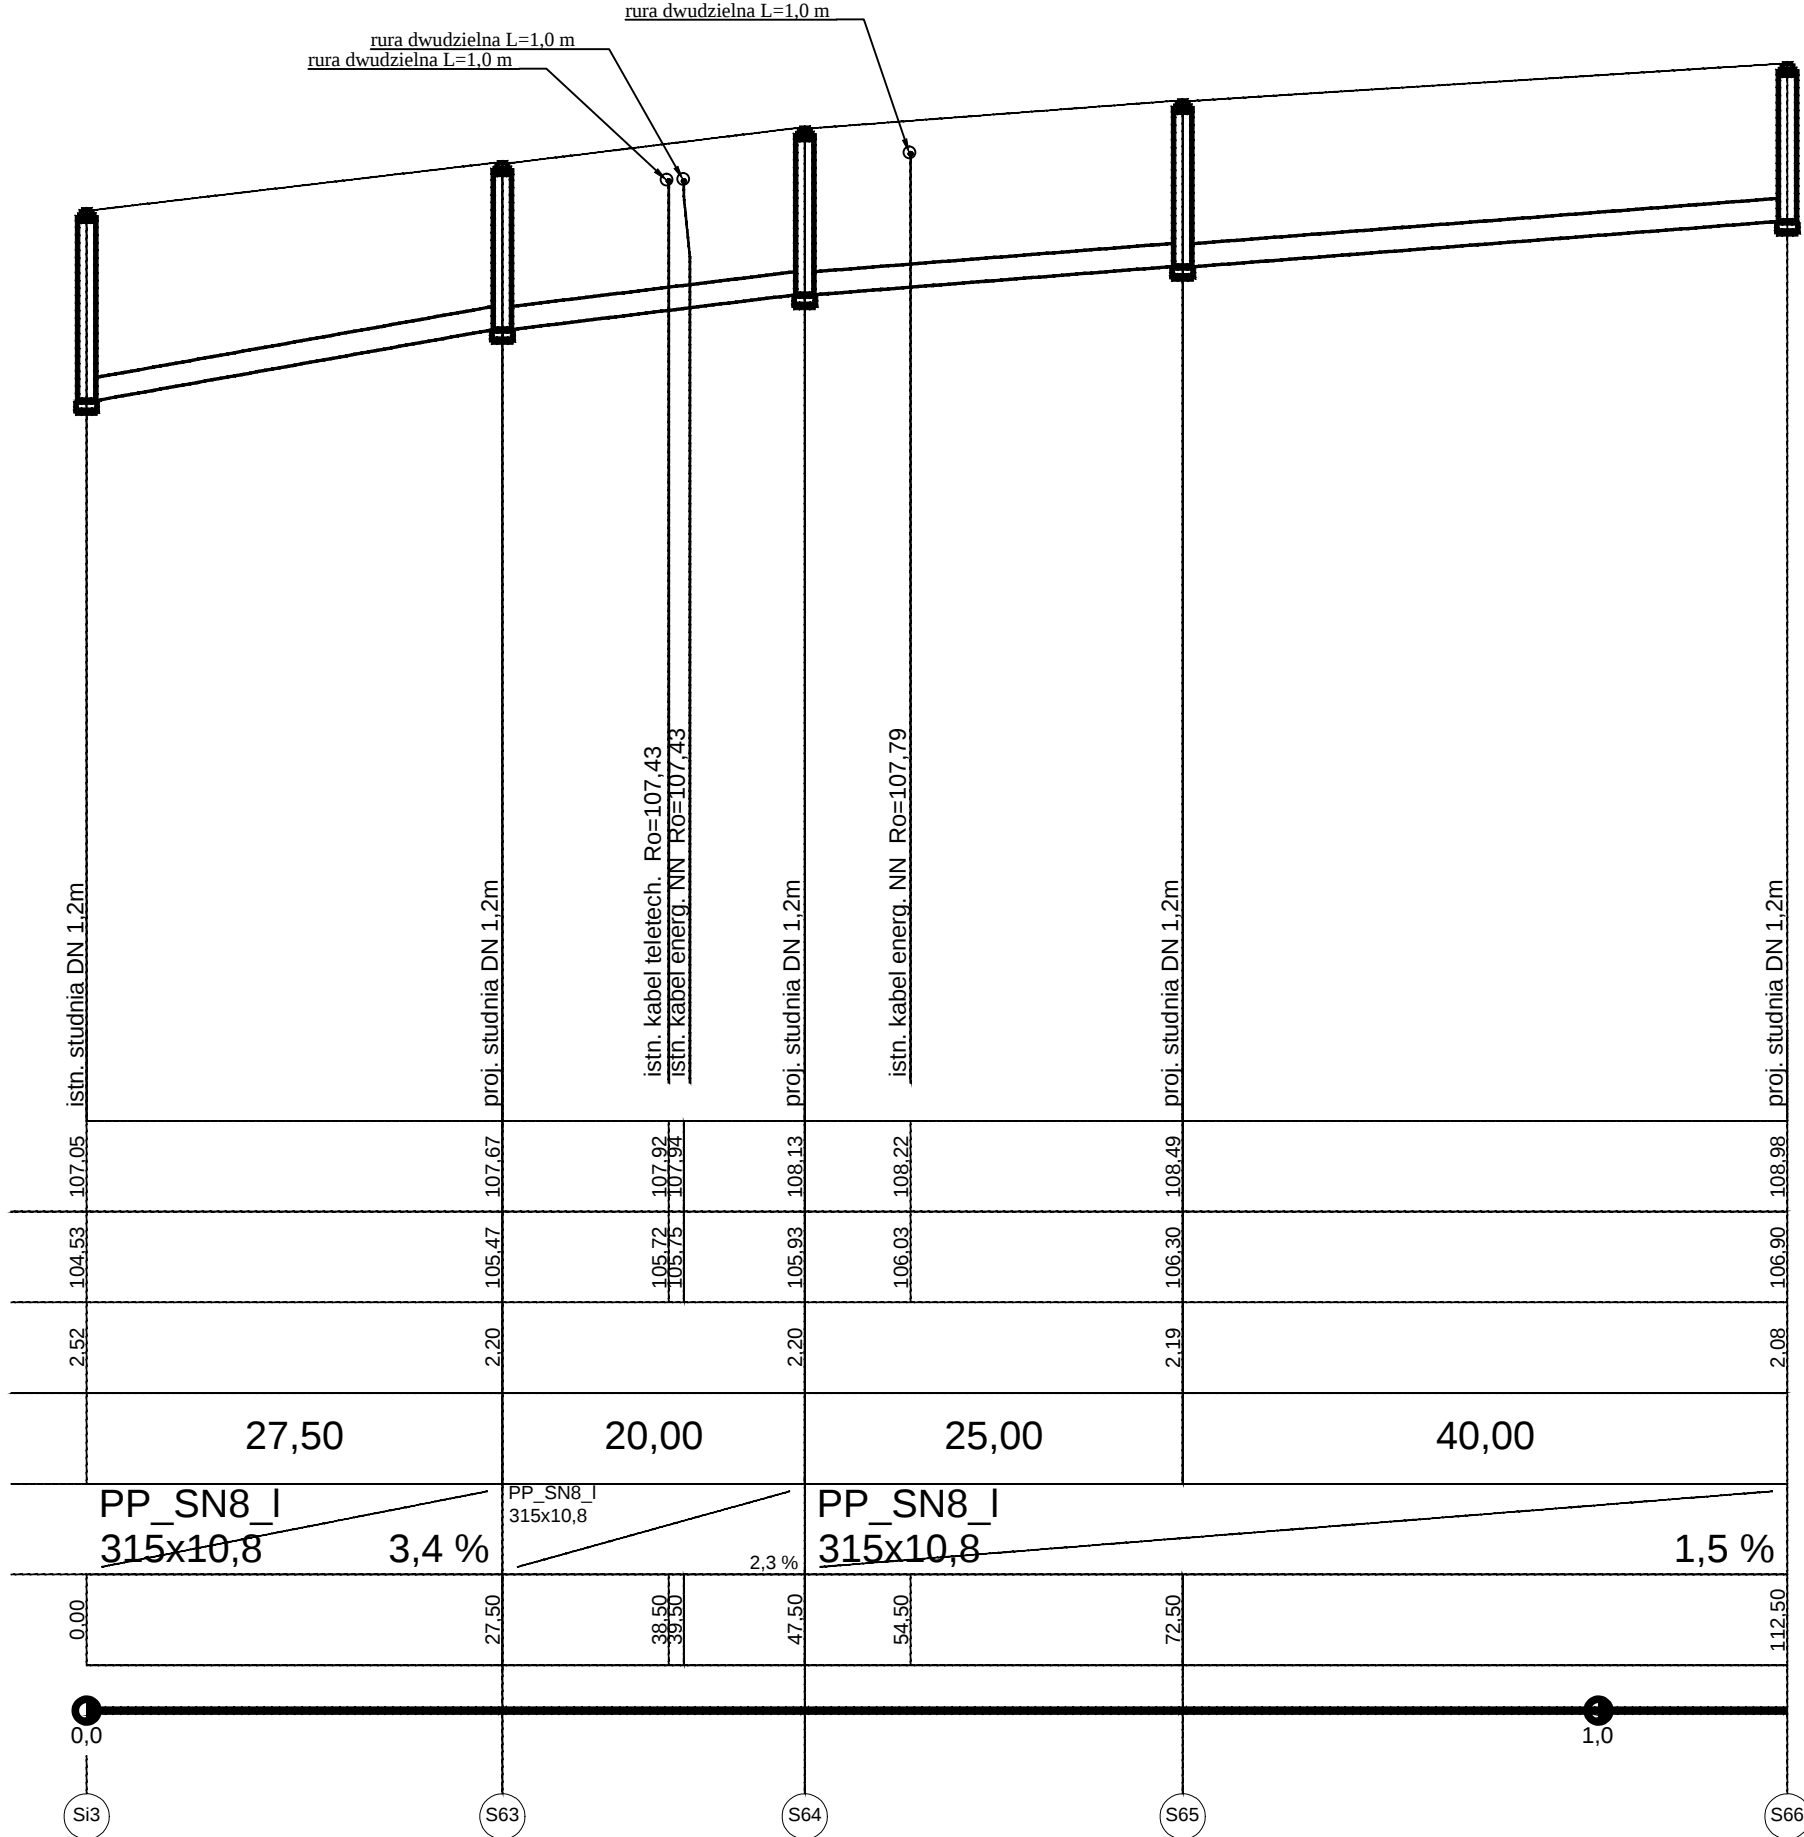


Poziom porównawczy 95,00 m n.p.m.

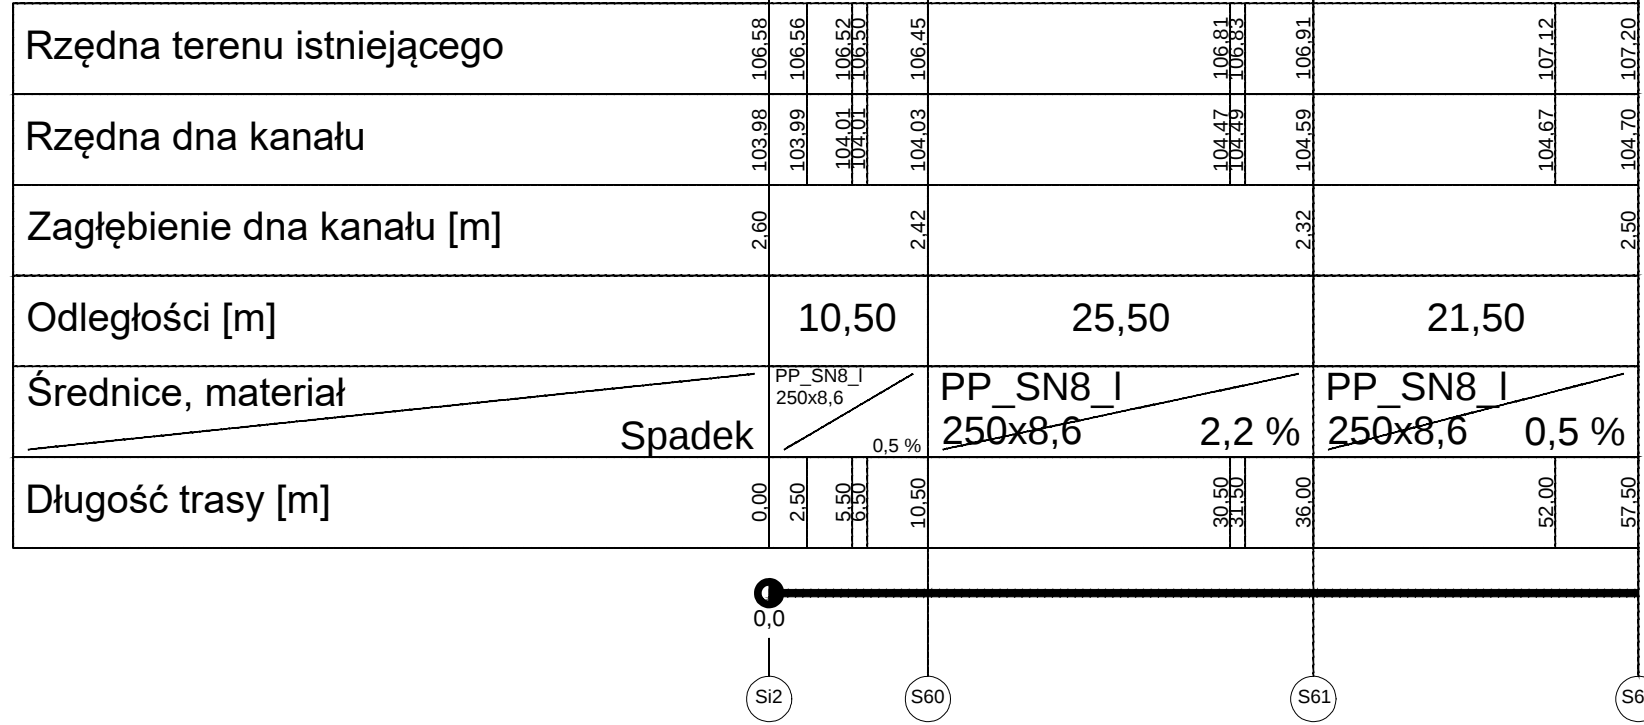

Obiekt	BUDOWA KANALIZACJI DESZCZOWEJ ORAZ PRZEBUDOWA DRÓG GMINNYCH ULIC: SENATORSKA, PRZESMYK, HUSARSKA, UKRYTA ORAZ DRÓG WEWNĘTRZNYCH, ULIC: POBIEPIĘTY, ZBRÓDOWA, CHMIEŁOWA, SARMACKA WRAZ Z SIECIACZAMI		
Rysunek	PROFIL PODŁUŻNY		
Bransza	SANTARNA	SKALA	1:500
Funkcja	Imię i nazwisko	Nr uprawnień	Podpis
Asystent projektanta	mgr inż. TOMASZ DUDKIEWICZ		
Projektant	mgr inż. PAWEŁ BOBROWSKI	MAZ/0201/POOS/07	
Projektant sprawdzający	mgr inż. PAWEŁ REDZIŃSKI	MAZ/0428/POOS/09	
PRAWA AUTORSKIE ZASTRZEŻONE		Data: 17.03.2026 r.	Strona: