
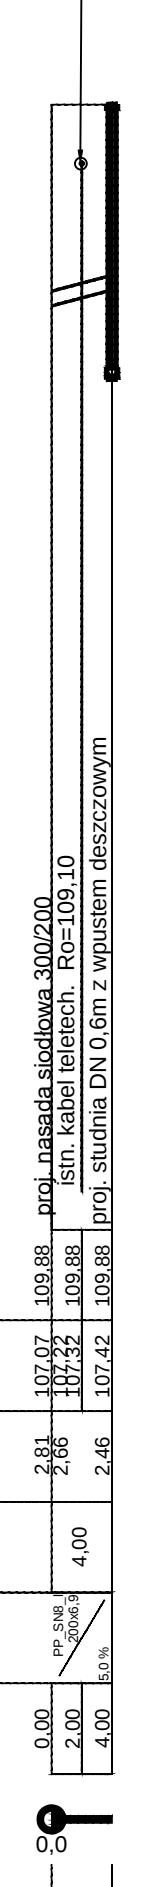
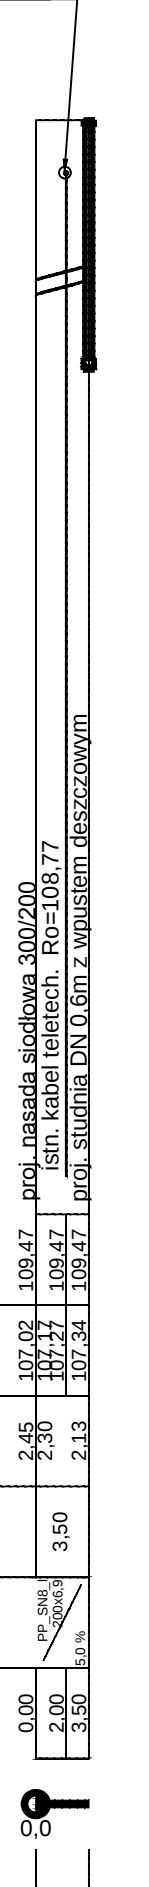
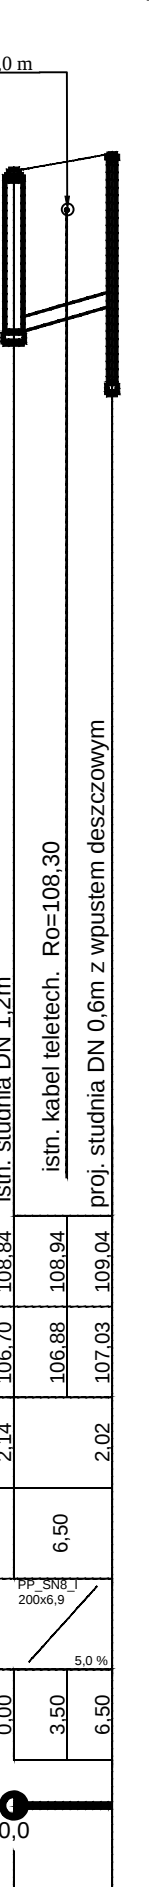
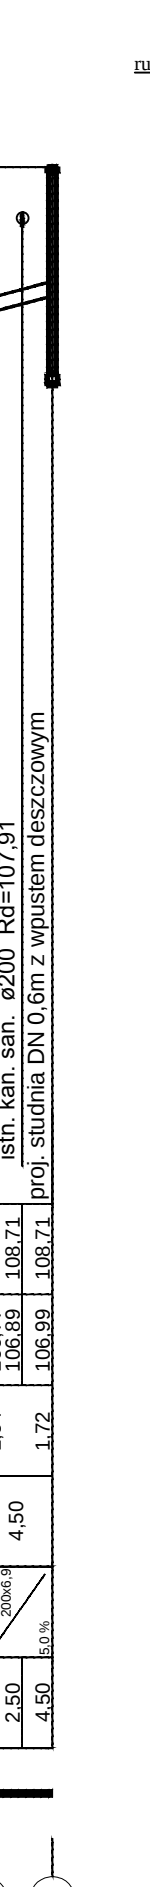
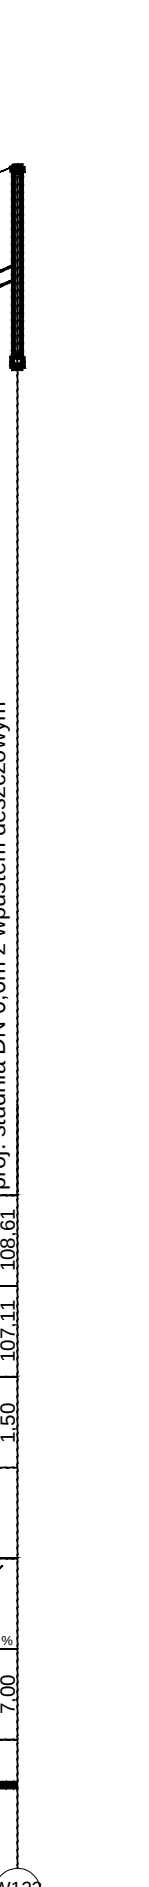
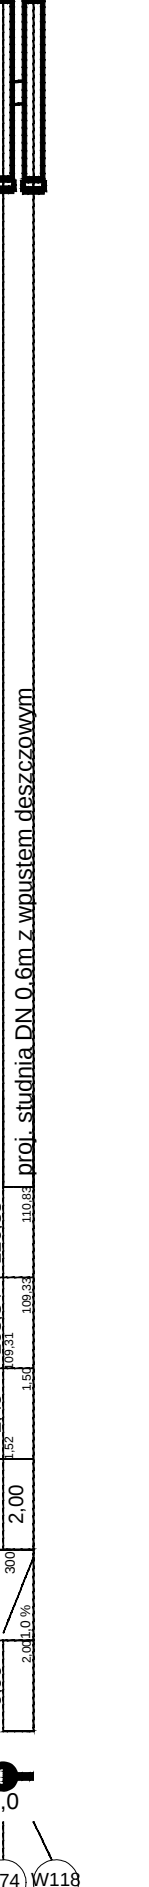
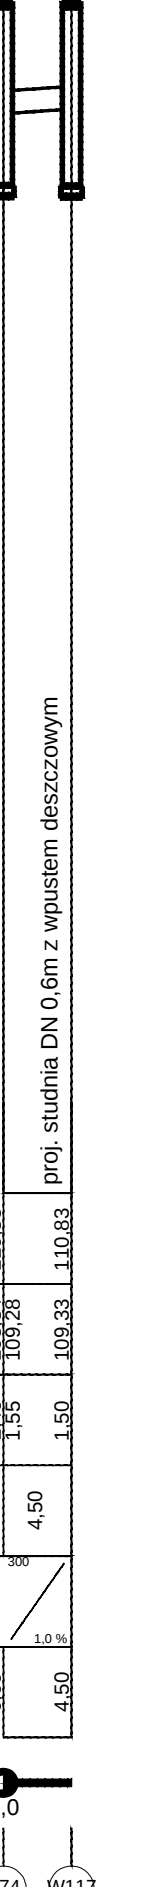
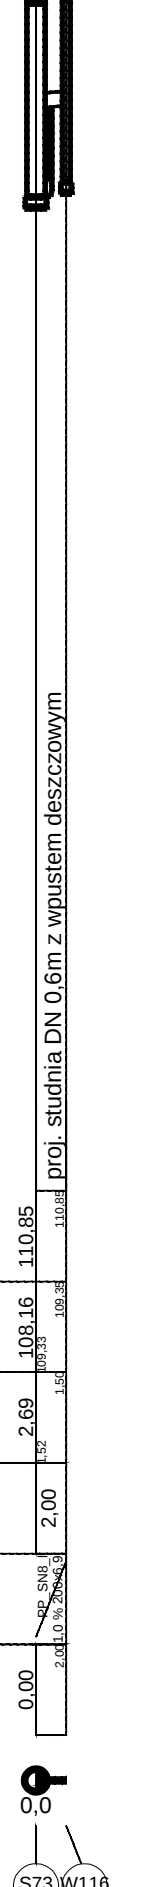
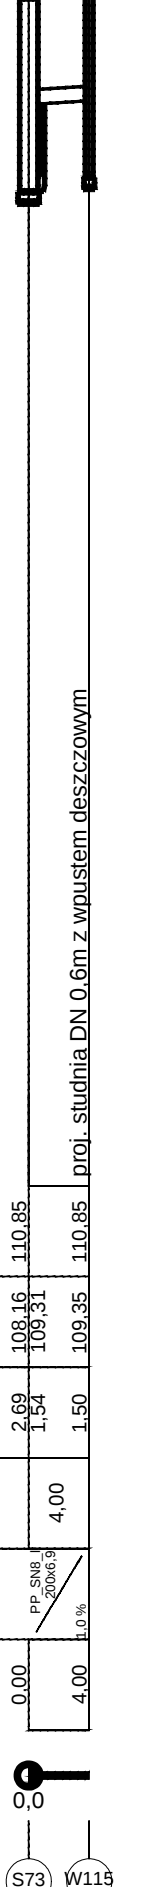
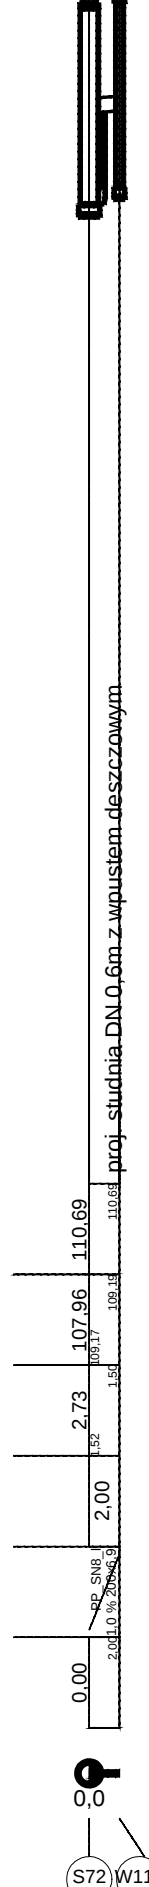
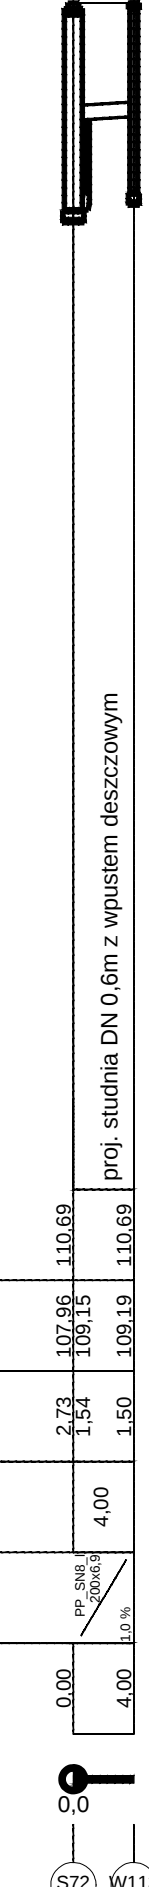
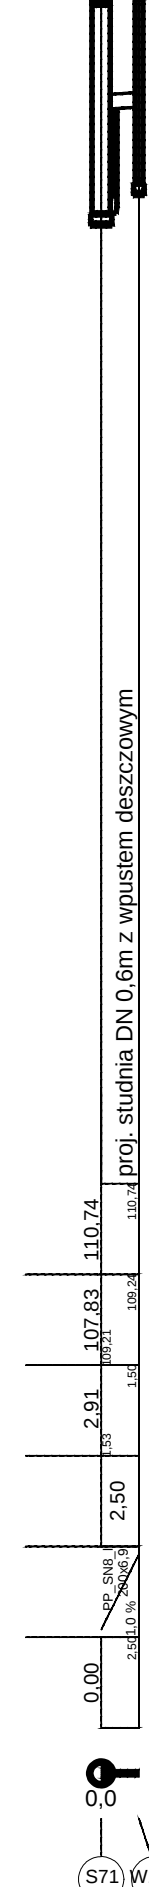
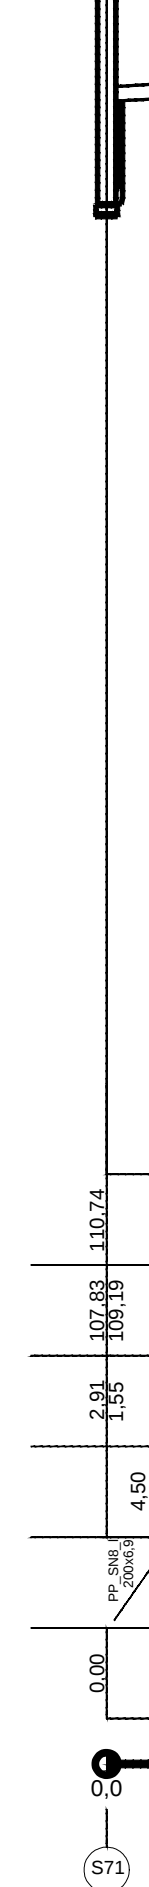
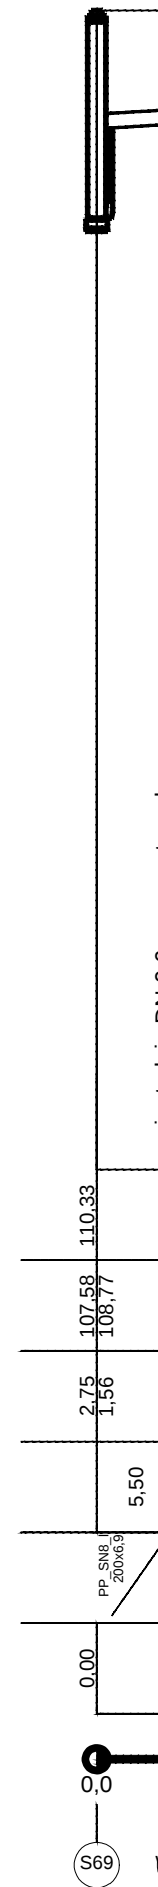


Poziom porównawczy 95,00 m n.p.m.

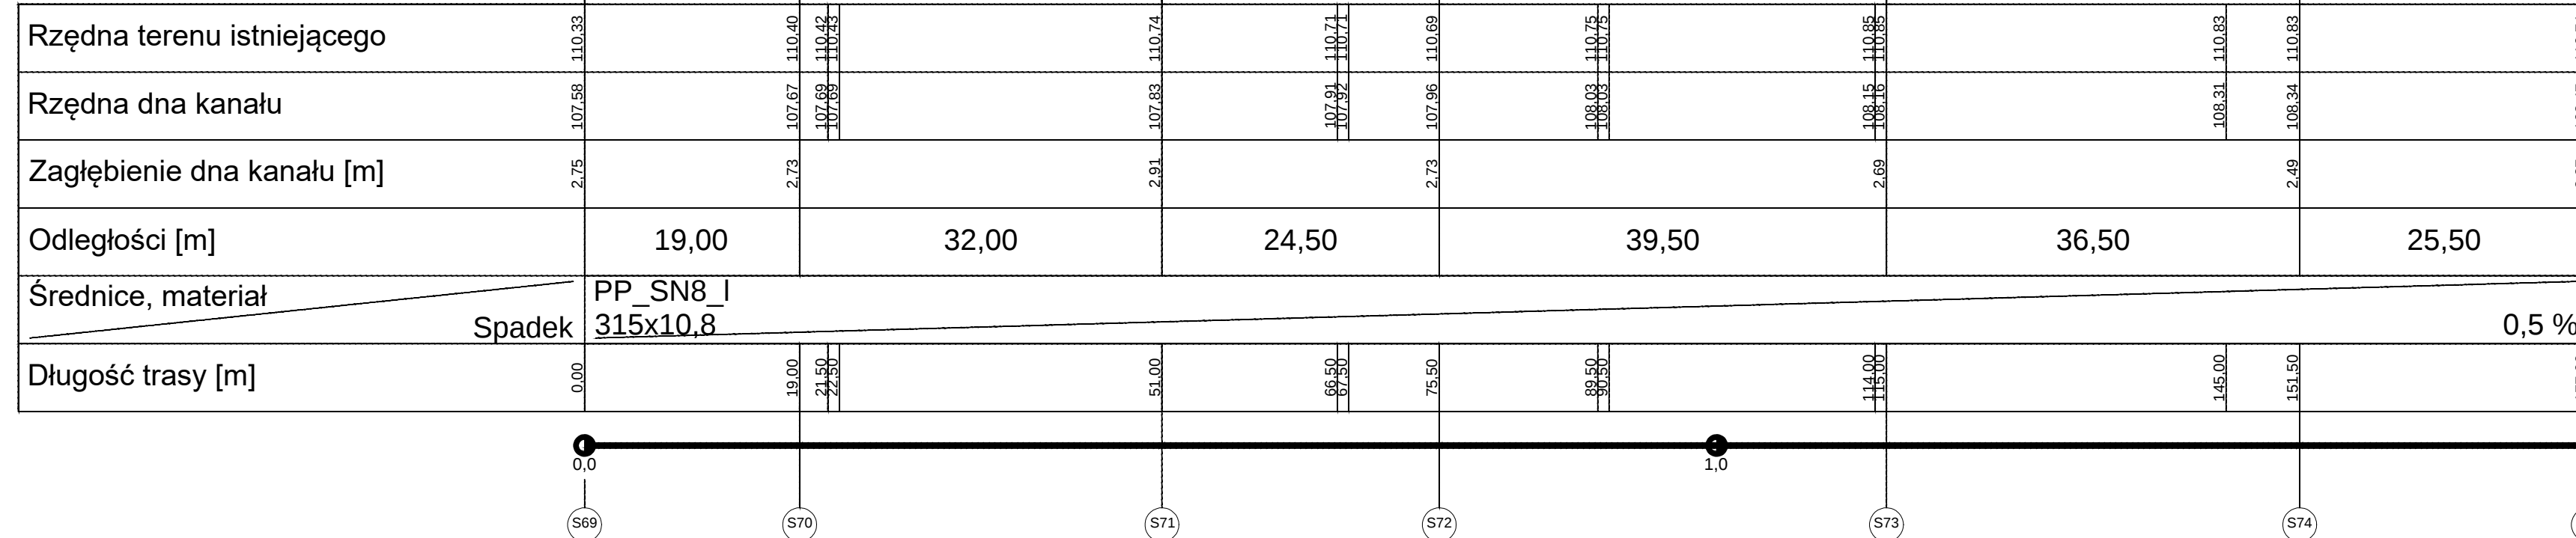

Obiekt	BUDOWA KANALIZACJI DESZCZOWEJ ORAZ PRZEBUDOWA DRÓG GMINNYCH, ULIC: SENATORSKA, PRZESMYK, HUSARSKA, UKRYTA ORAZ DRÓG WEWNĘTRZNYCH, ULIC: PODRĘPIĘTY, ŻBRÓDOWA, CHMIEŁOWA, SARMACKA WRAZ Z SIĘGACZAMI		
Rysunek	PROFIL PODŁUŻNY		
Brzoza	SANITARNA	SKALA	1:500
Funkcja	Intę i nazwido	Ni uprowień	Podpis
Asyent projektanta	mpr inż. TOMASZ DUDKIEWICZ		
Projektant	mpr inż. PAWEŁ BOROWSKI	MAZ/020/POOS/07	
Projektant sprawdzający	mpr inż. PAWEŁ RĘDZIŃSKI	MAZ/0425/POOS/05	
PRAWA AUTORSKIE ZASTRZEŻONE			Data: 17.03.2026 r. Strona: