



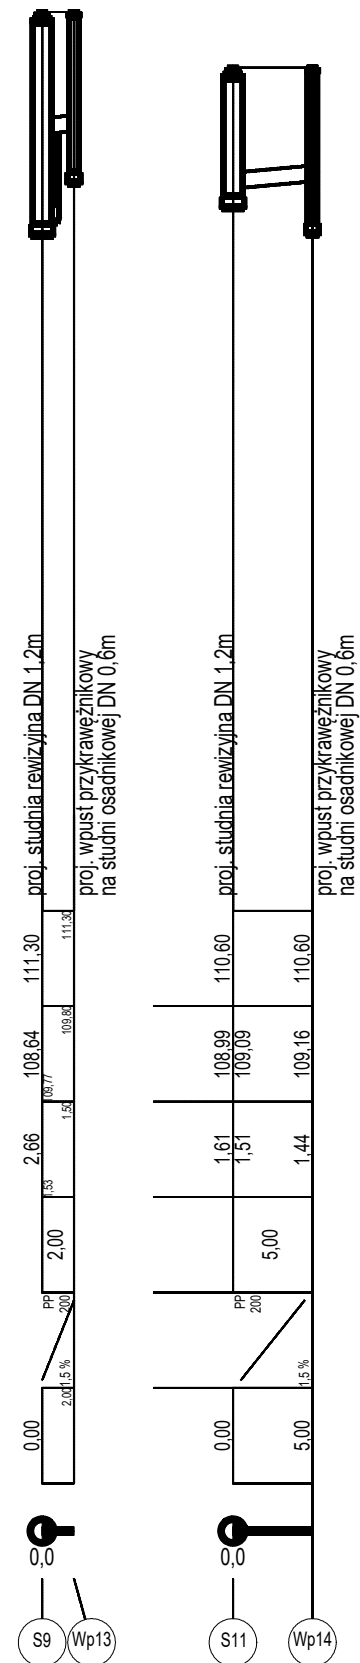

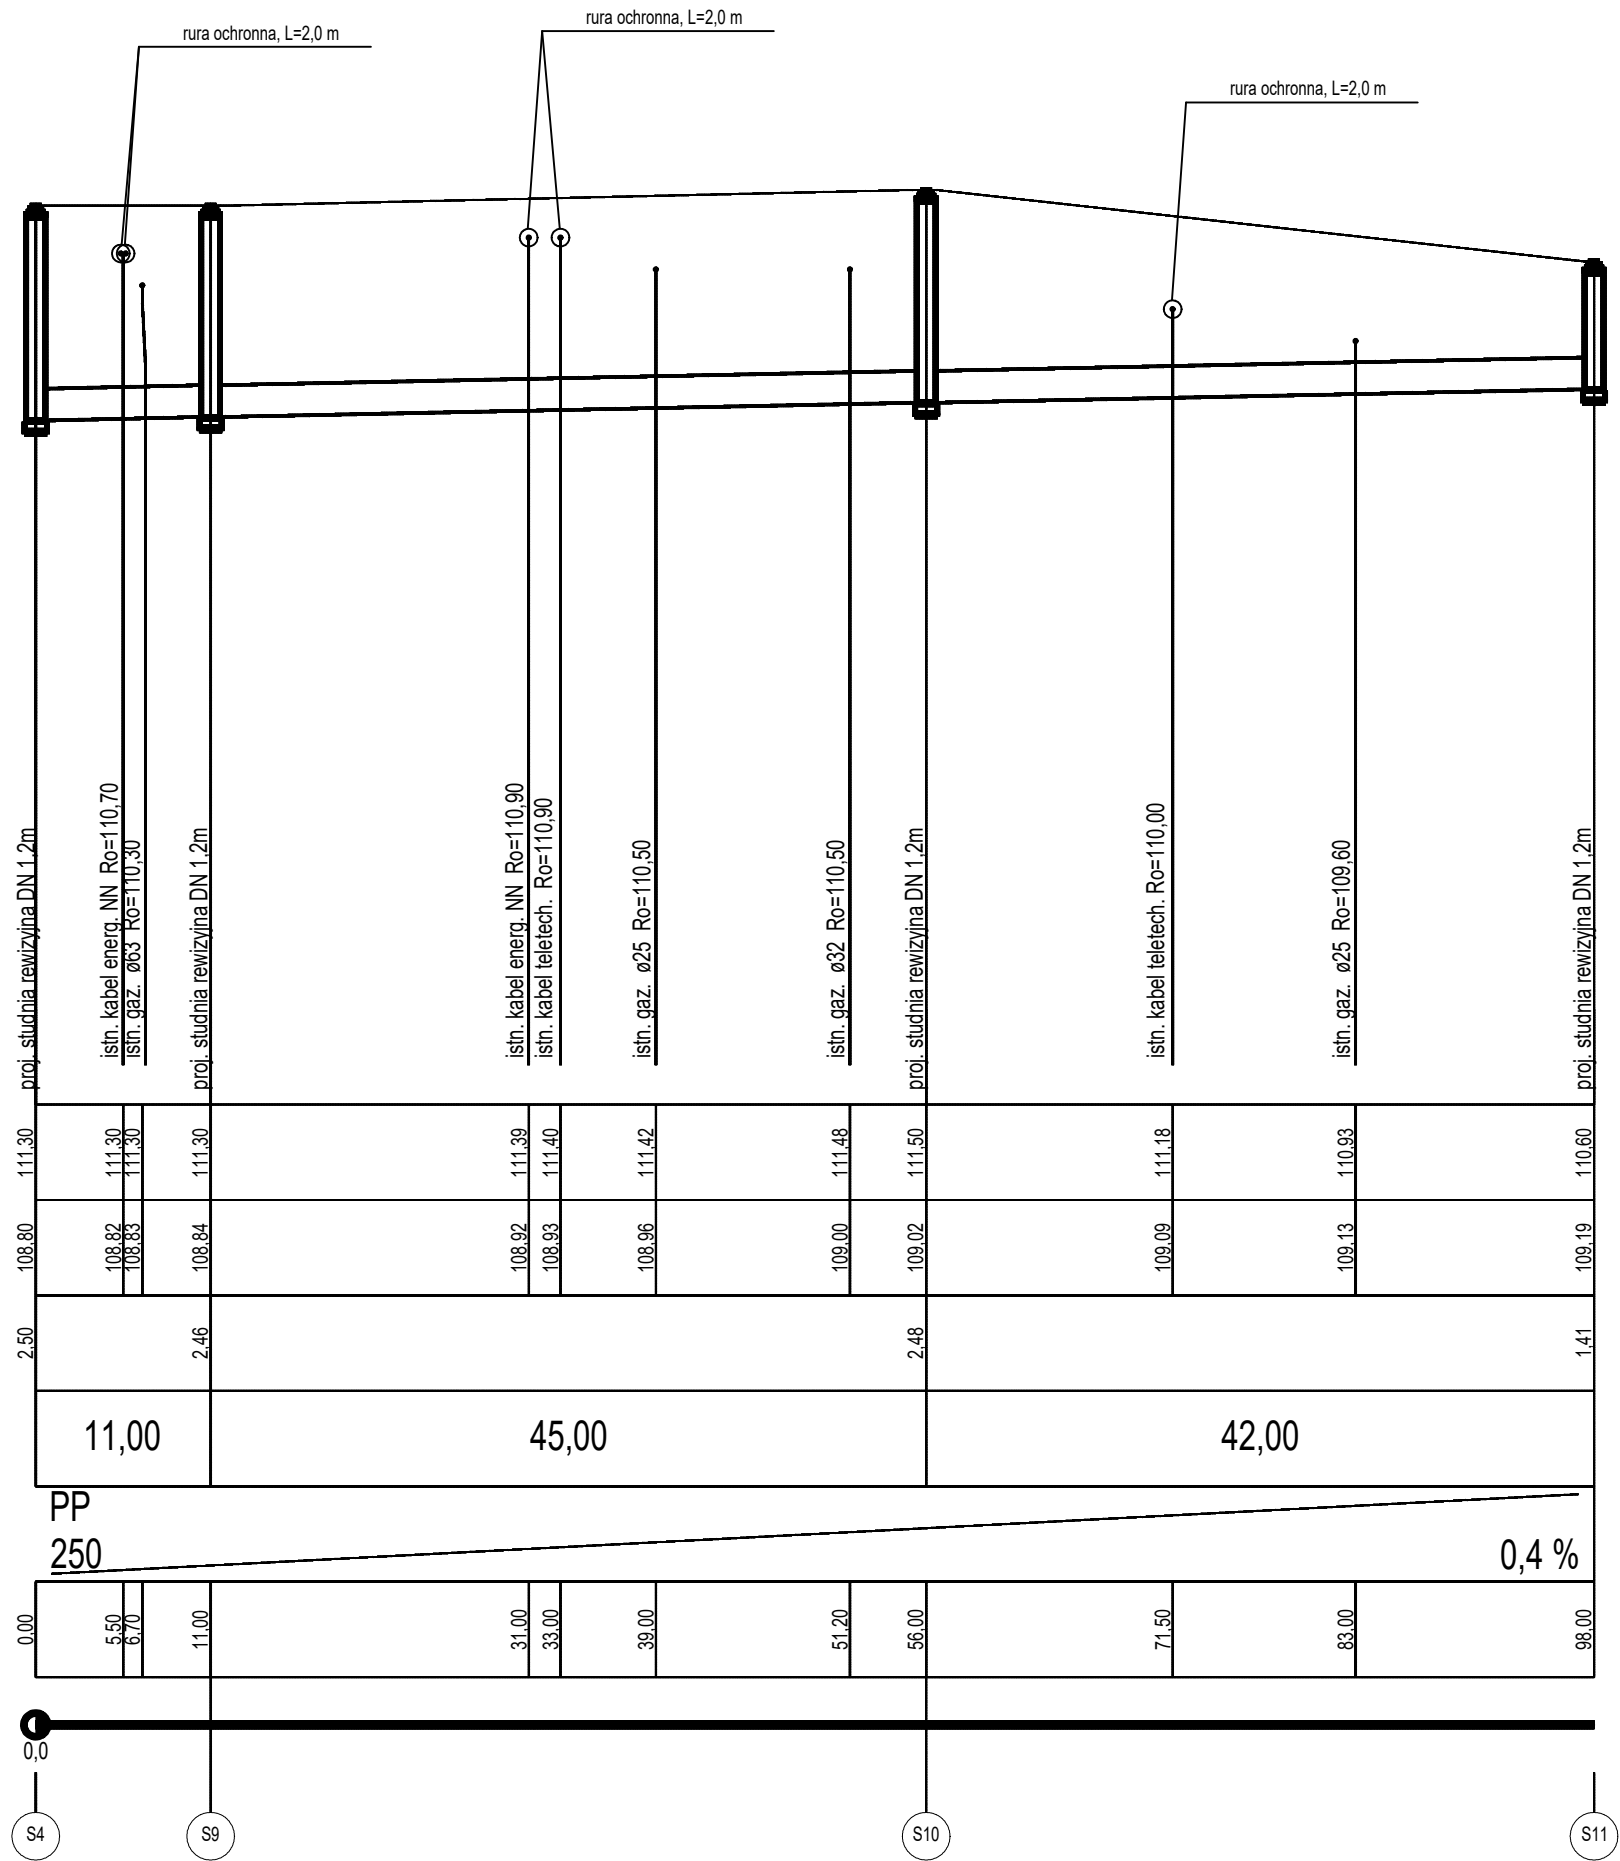

Instech Zakład Techniki Sanitarnej

Projekt	SIECI KANALIZACJI DESZCZOWEJ Z WPUSTAMI				
Adres obiektu	M. NOWE GULCZEWO; OB. 0006 GULCZEWO KOLONIA, GM. SŁUPNO				
Rysunek	PROFIL PODŁUŻNY SIECI K.D.				
Branża	SANITARNA				
Funkcja	Imię i nazwisko	Nr uprawnień	Podpis	Nr rysunku 2	
Projektant	mgr inż. PAWEŁ BOBROWSKI	MAZ/0201/POOS/07			
Projektant sprawdzający	mgr inż. PAWEŁ RĘDZIŃSKI	MAZ/0428/POOS/09			
PRAWA AUTORSKIE ZASTRZEŻONE			Data: 02.2021 r.	Strona: 19	