


ul. Husarska - droga gminna nr 291665W - odcinek od ul. Szlacheckiej do ul. Zagłoby

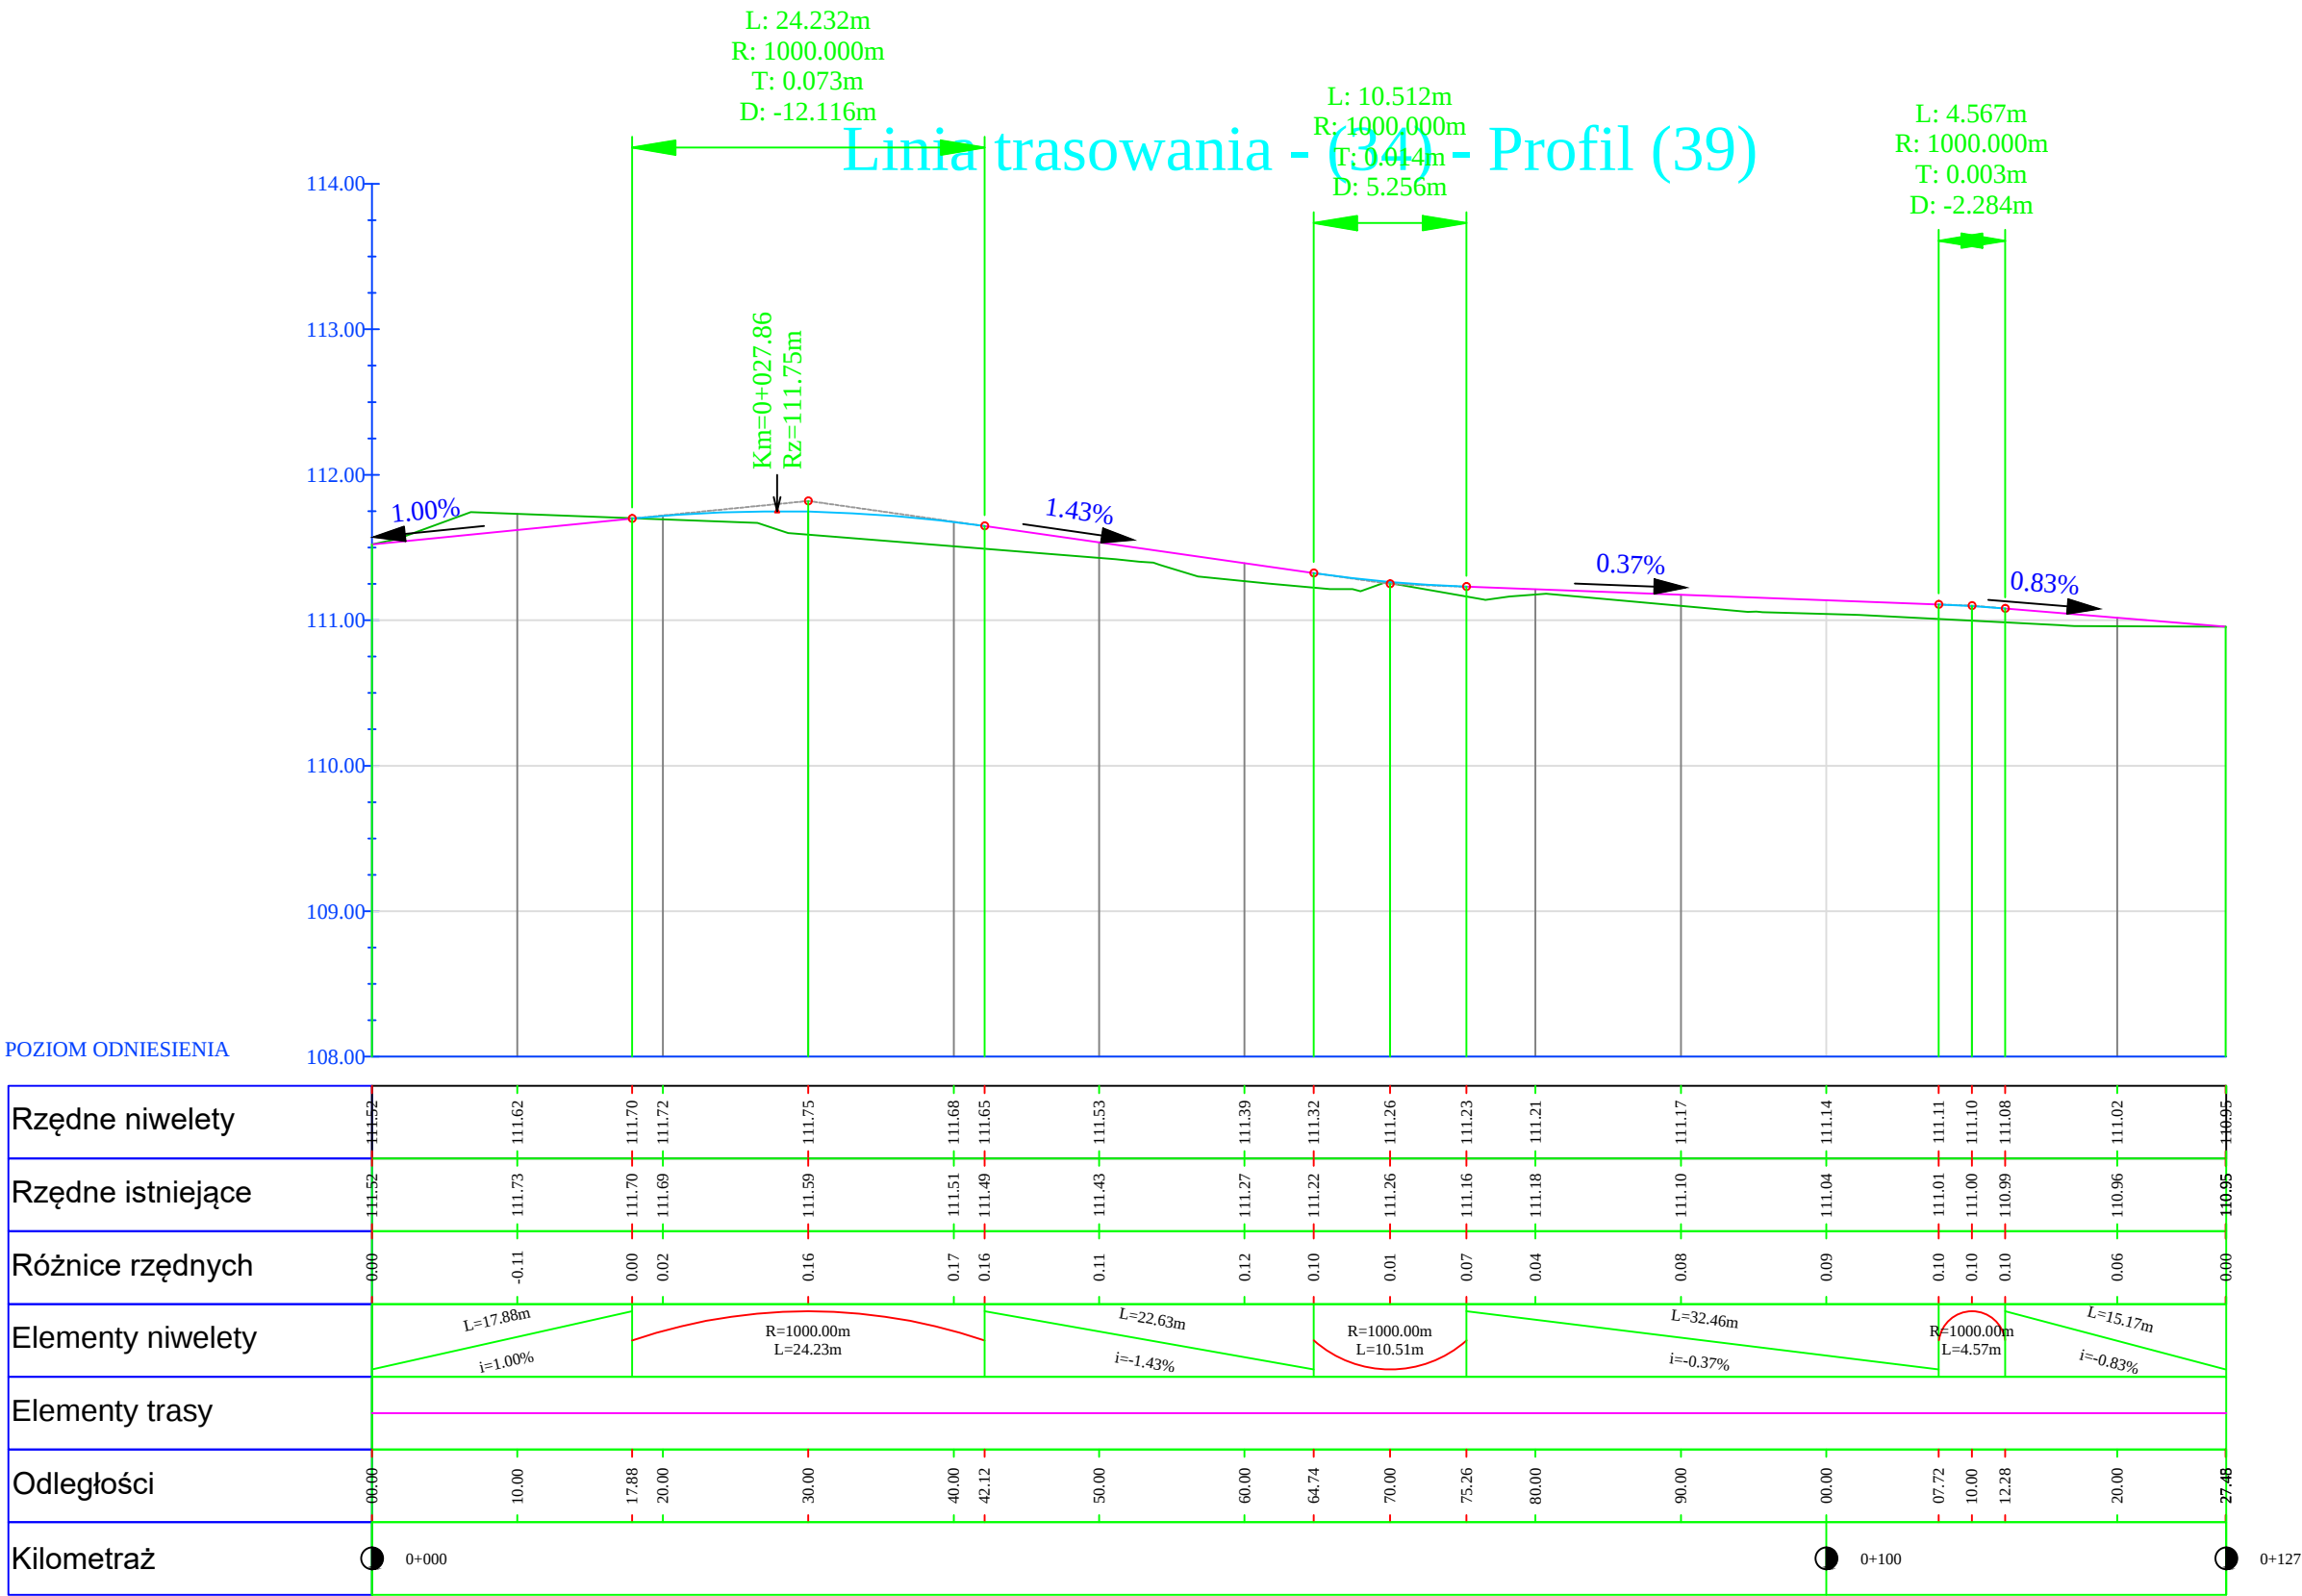

Obiekt	BUDOWA KANALIZACJI DESZCZOWEJ ORAZ PRZEBUDOWA DRÓG GMINNYCH, ULIC: SENATORSKA, PRZESMYK, HUSARSKA, UKRYTA ORAZ DRÓG WEWNĘTRZNYCH, ULIC: PODBIPIĘTY, ZBROJOWA, CHMIEŁOWA, SARMACKA WRAZ Z SIĘGACZAMI			
Rysunek	PROFIL PODŁUŻNY			
Branża	DROGOWA		SKALA 1:25	
Funkcja	Imię i nazwisko	Nr uprawnień	Podpis	
Projektant	mgr inż. TOMASZ DUDKIEWICZ	MAZ/0596/PWBD/18		
PRAWA AUTORSKIE ZASTRZEŻONE			Data: 17.03.2026 r.	Strona: