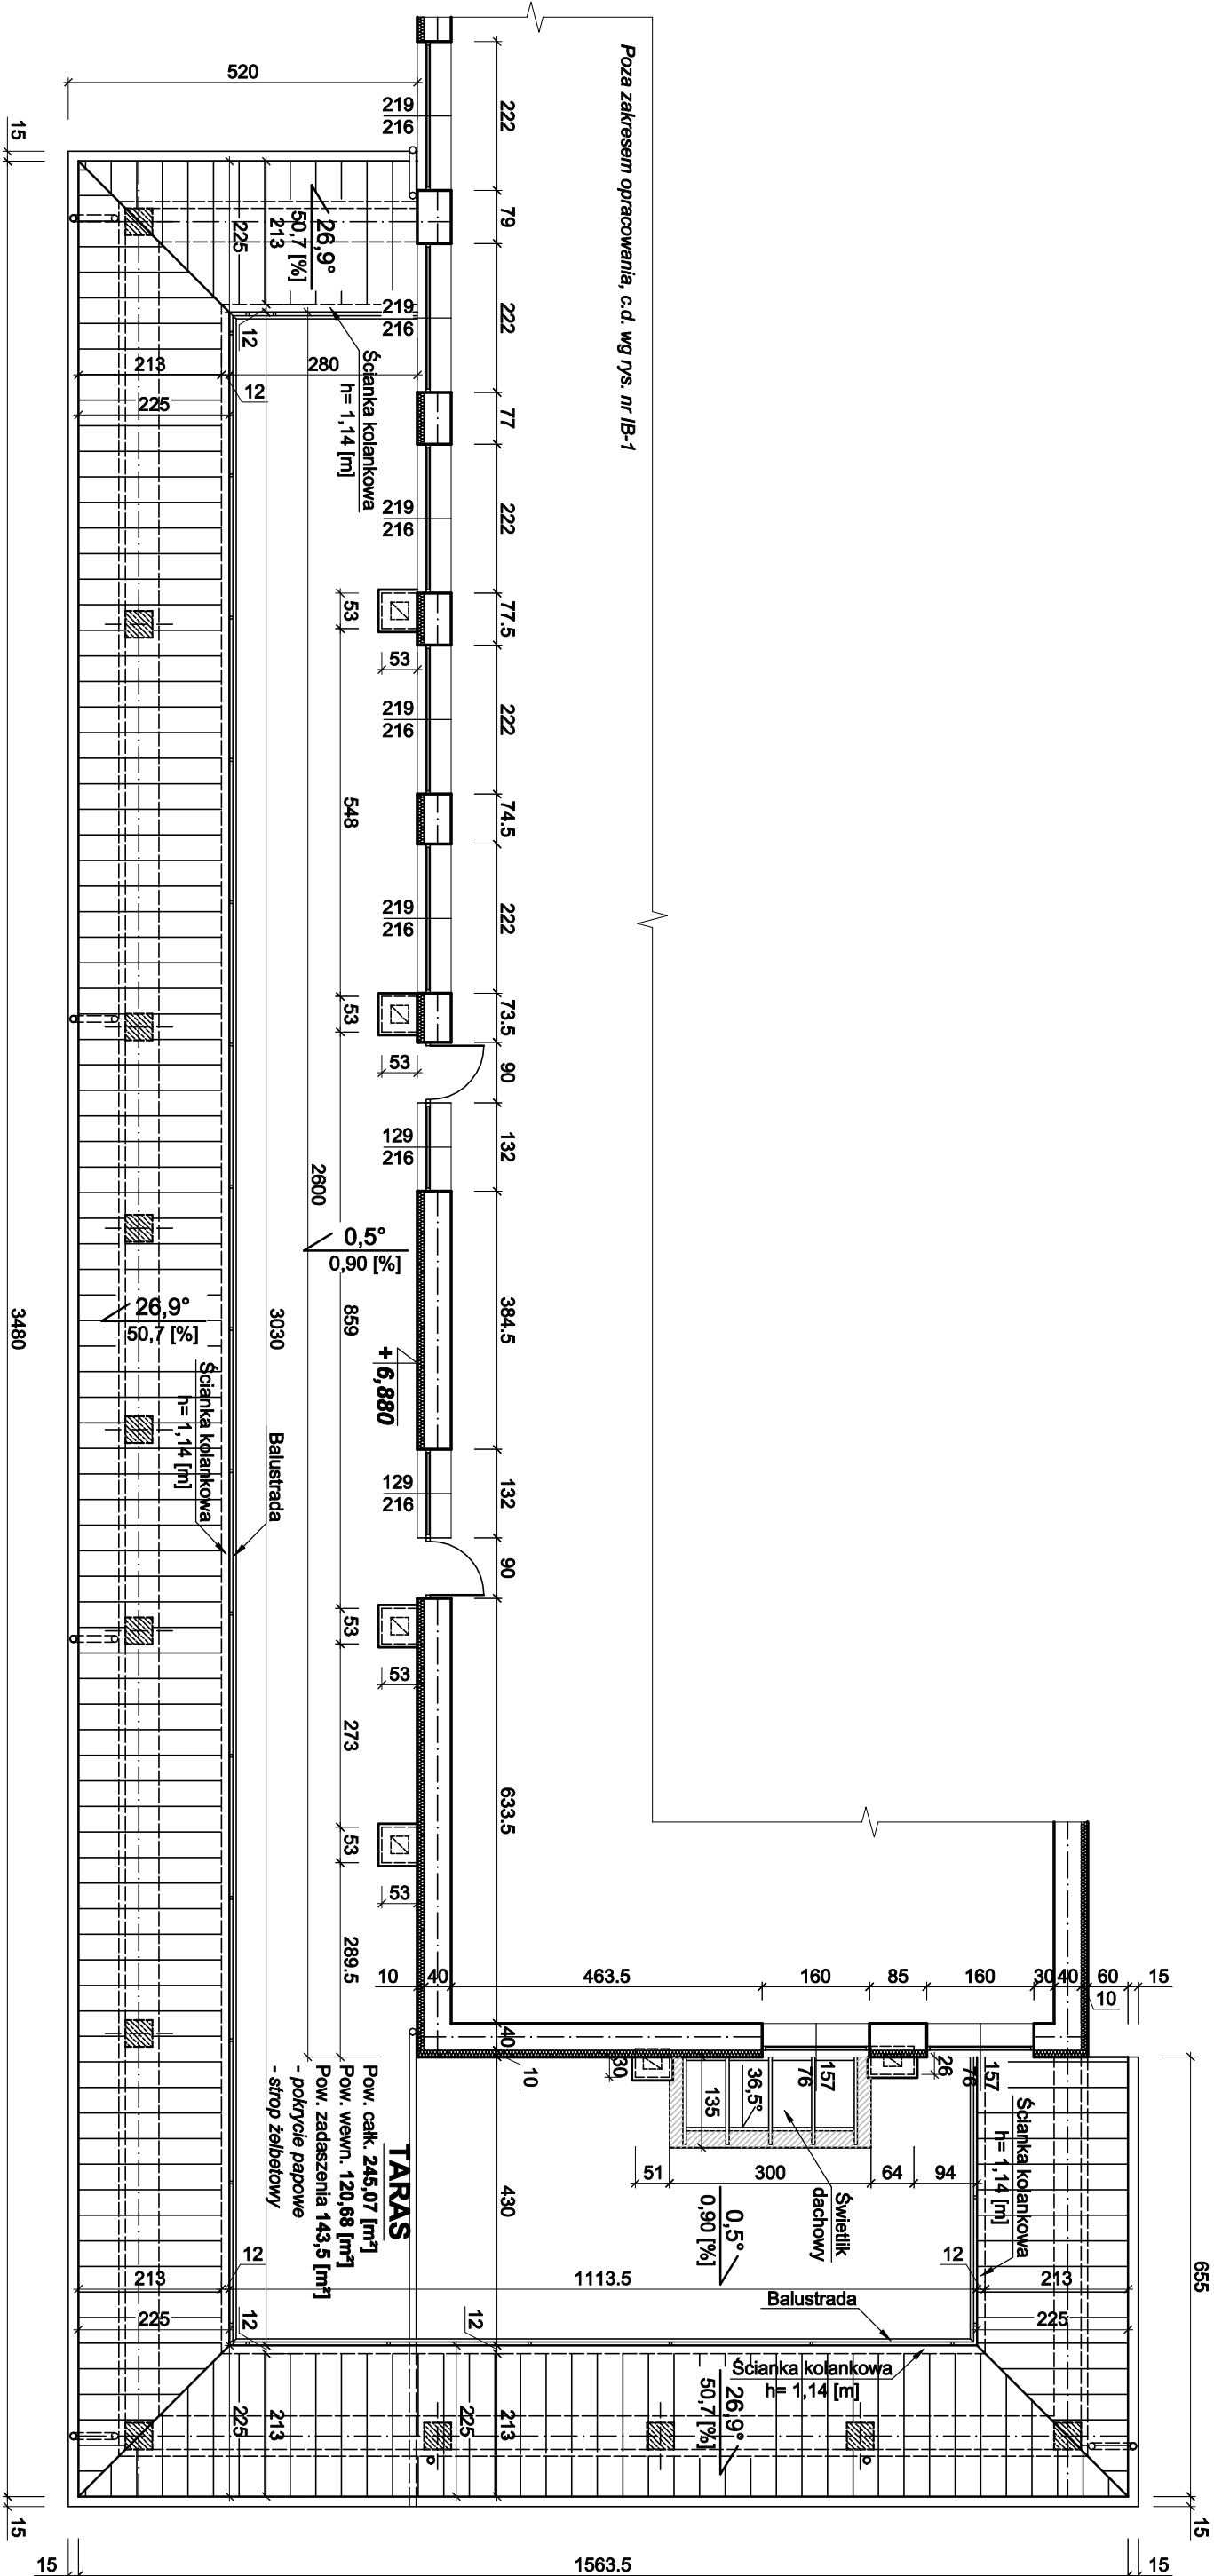


PRZEDSIĘBIORSTWO BUDOWLANO-INWESTYCYJNE "NAOS"			
INŻ. BOGUSŁAW DROŻDŻ			
78-320 Pokczyn-Zdrój, ul. B. Chrobrego 24, tel. 604 460 901			
Investor	Gmina Pokczyn-Zdrój, Plac Wolności 3-4, 78-320 Pokczyn-Zdrój		
Obiekt i kategoria	Budynek Zespołu Szkolno-Przedszkolnego z Oddziałami Integracyjnymi Kategoria obiektu budowlanego IX		
Adres	ul. Mieszka I-go 19, 78-320 Pokczyn-Zdrój Działka nr 54, obręb 006 -Pokczyn-Zdrój Jednostka ewidencyjna 321603_4_54		
Zamierzenie budowlane	Przebudowa części połaci dachowej - całkowicie zadaszenie tarasu na elewacji frontowej (wschodniej) budynku Zespołu Szkolno-Przedszkolnego w Pokczynie-Zdroju		
Stadium	Inwentaryzacja budowlana		Data: 13.07.2026 r.
Treść rysunku	RZUT TARASU NAD I PIĘTREM /STAN ISTNIEJĄCY/		Rys. nr: IB-2
Projektant wiodąca architektura/	inż. Małgorzata Kłemińska /specjalność architektoniczna/	Nr uprawnień UAN/8346/26/87	Skala: 1: 100
Sprawdzający architektura/	mgr inż. arch. Michał Skup /specjalność architektoniczna/	Nr uprawnień 27/ZPOIA/OKK/2013	
Opracował	Krzysztof Popielewski		Nr uprawnień