


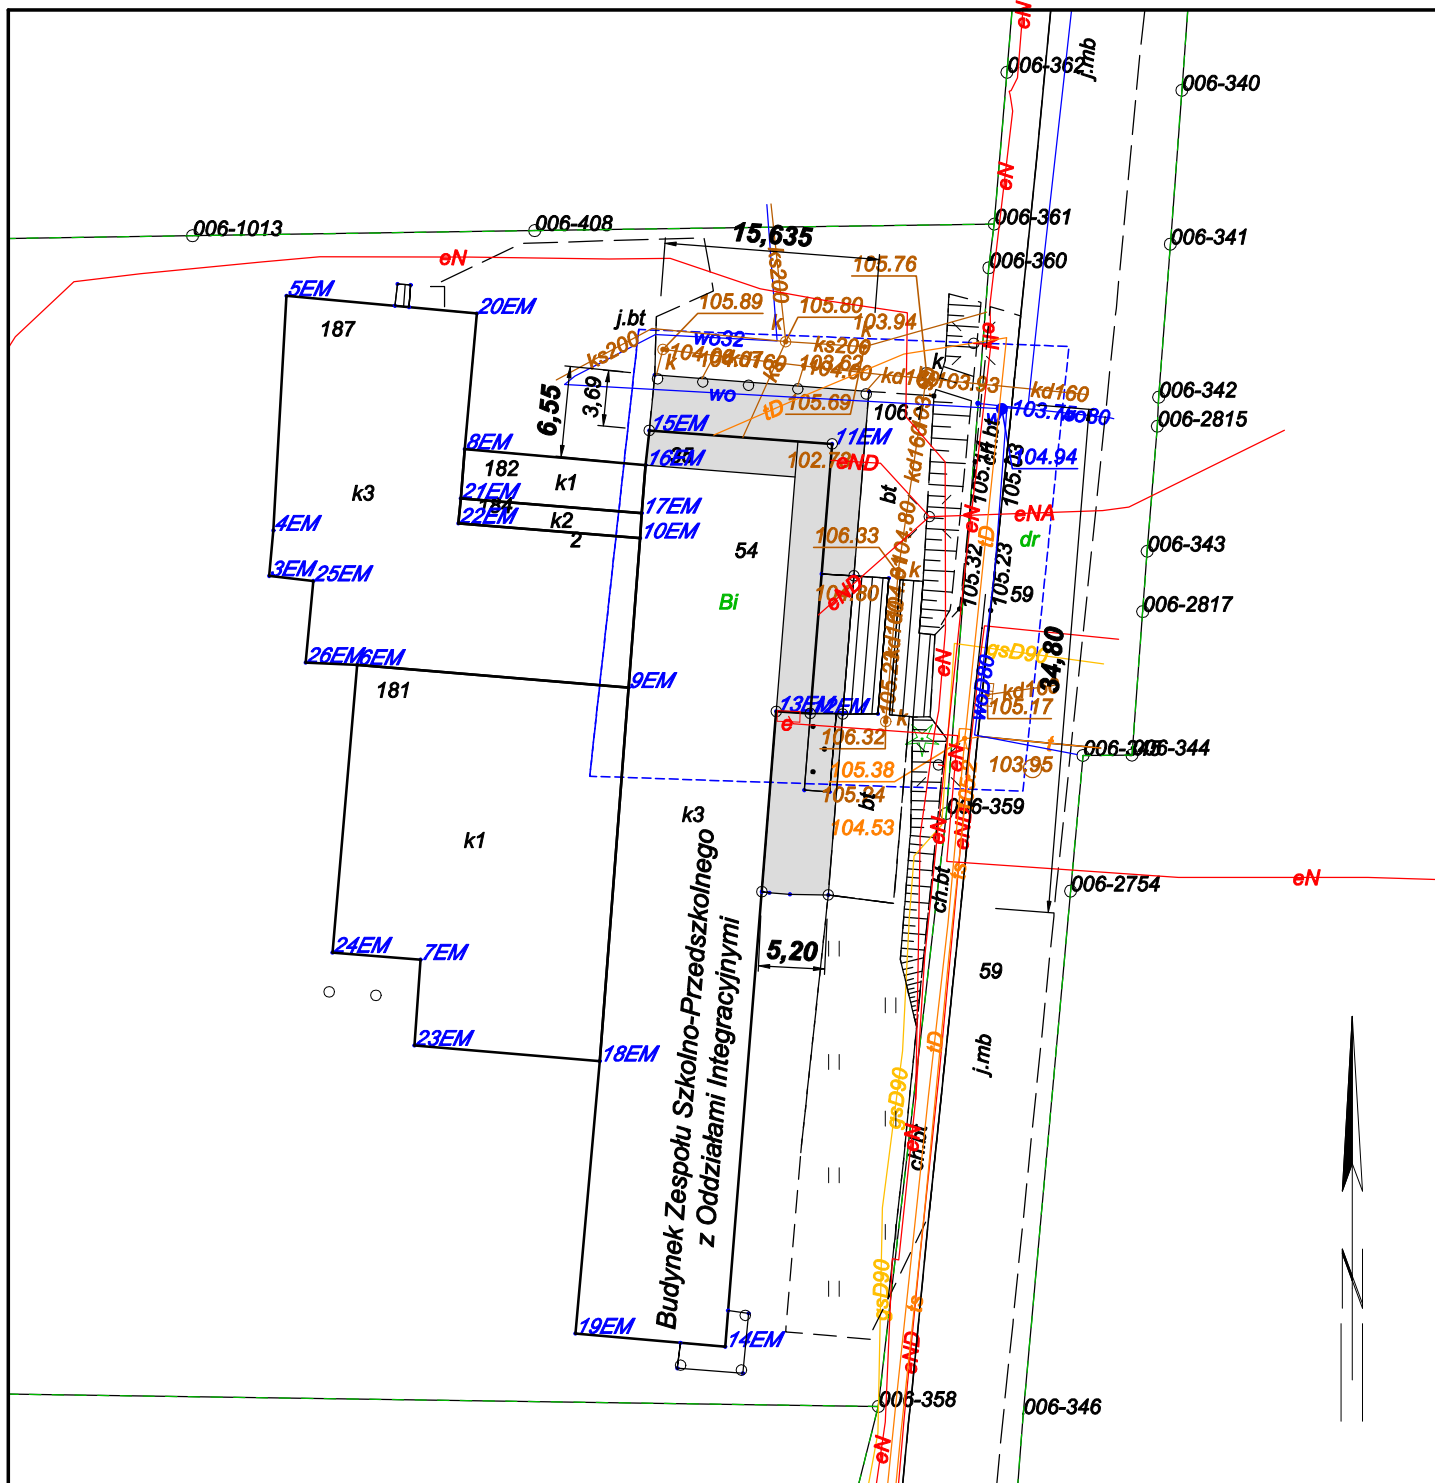

LEGENDA

1. TARAS ISTNIEJĄCY



PRZEDSIĘBIORSTWO BUDOWLANO-INWESTYCYJNE "NAOS"

INŻ. BOGUSŁAW DROŻDŻ

78-320 Polczyn-Zdrój, ul. B. Chrobrego 24, tel. 604 460 901

Inwestor	Gmina Polczyn-Zdrój, Plac Wolności 3-4, 78-320 Polczyn-Zdrój		
Obiekt i kategoria	Budynek Zespołu Szkolno-Przedszkolnego z Oddziałami Integracyjnymi Kategoria obiektu budowlanego IX		
Adres	ul. Mieszka I-go 19, 78-320 Polczyn-Zdrój Działka nr 54, obręb 006 -Polczyn-Zdrój Jednostka ewidencyjna 321603_4.54		
Zamierzenie budowlane	Przebudowa części połąci dachowej - całkowite zadaszenie tarasu na elewacji frontowej (wschodniej) budynku Zespołu Szkolno-Przedszkolnego w Polczynie-Zdroju		
Stadium	Inwentaryzacja budowlana	Data: 13.07.2026 r.	
Treść rysunku	PLAN SYTUACYJNY /STAN ISTNIEJĄCY/		Rys. nr: IB-1
Projektant wiodąca /architektura/			Skala: 1: 500
Sprawdzający /architektura/	inż. Małgorzata Klemińska /specjalność architektoniczna/	Nr uprawnień UAN/8346/26/87	
Opracował	mgr inż. arch. Michał Skup /specjalność architektoniczna/	Nr uprawnień 27/ZPOIA/OKK/2013	
	Krzysztof Popielewski	Nr uprawnień -----	