



ELEWACJA WSCHODNIA /FRONTOWA/

skala 1: 100

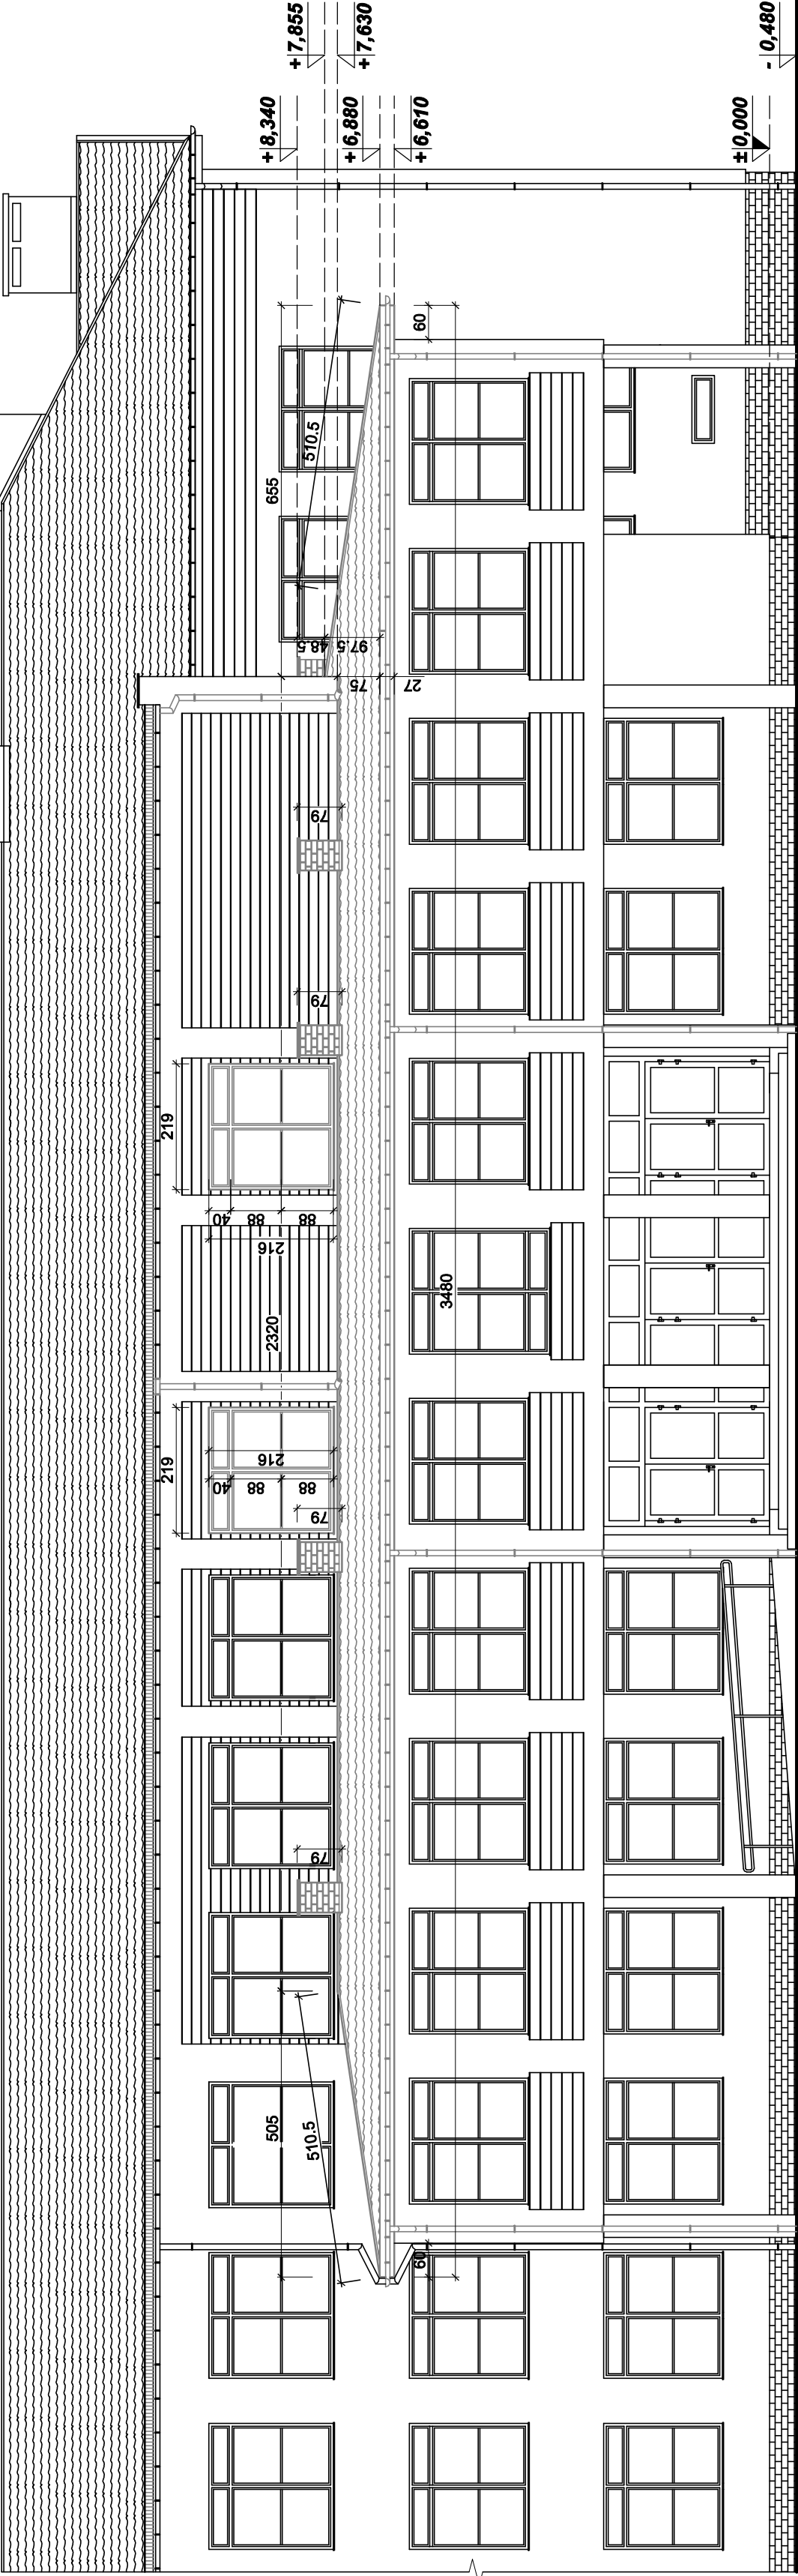


ELEWACJA ZACHODNIA

skala 1: 100

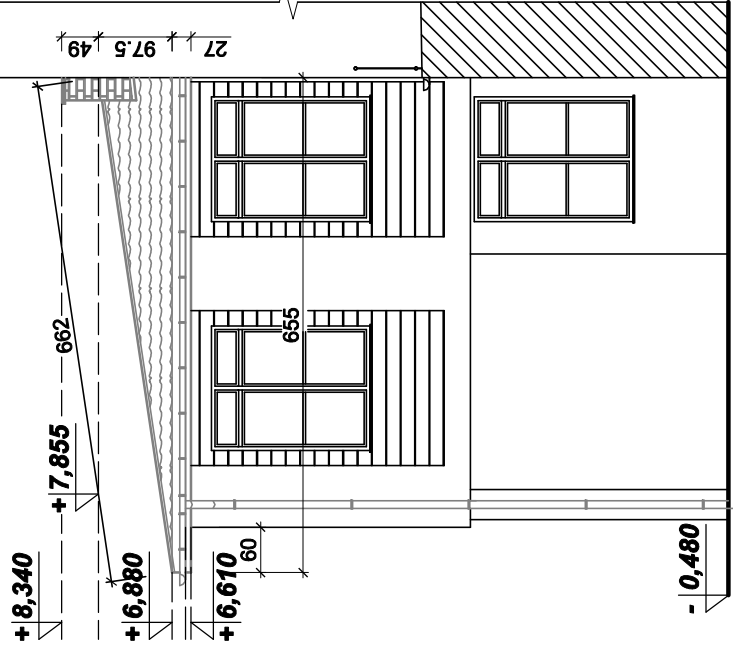


ELEWACJA PÓŁNOCNA

skala 1: 100

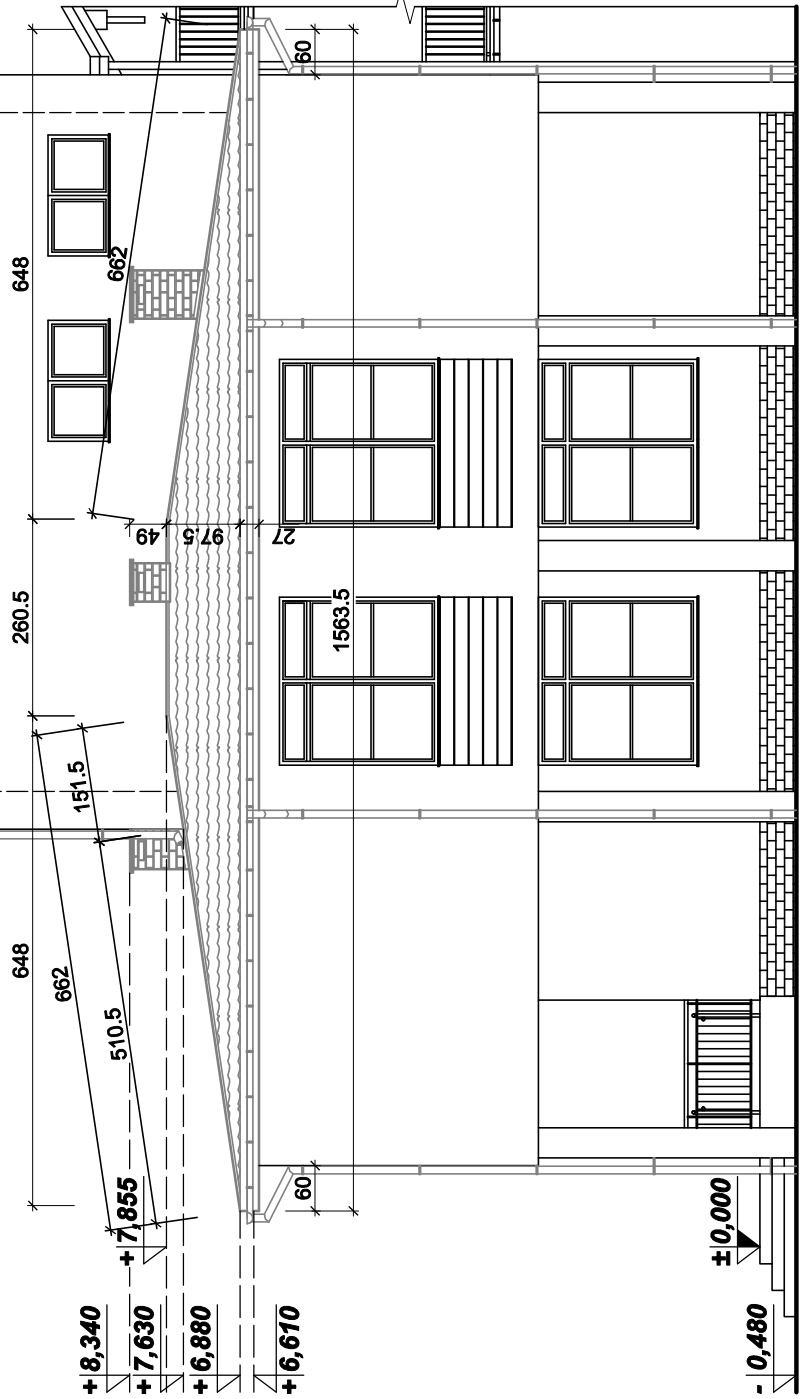

ELEWACJA POŁUDNIOWA

skala 1: 100

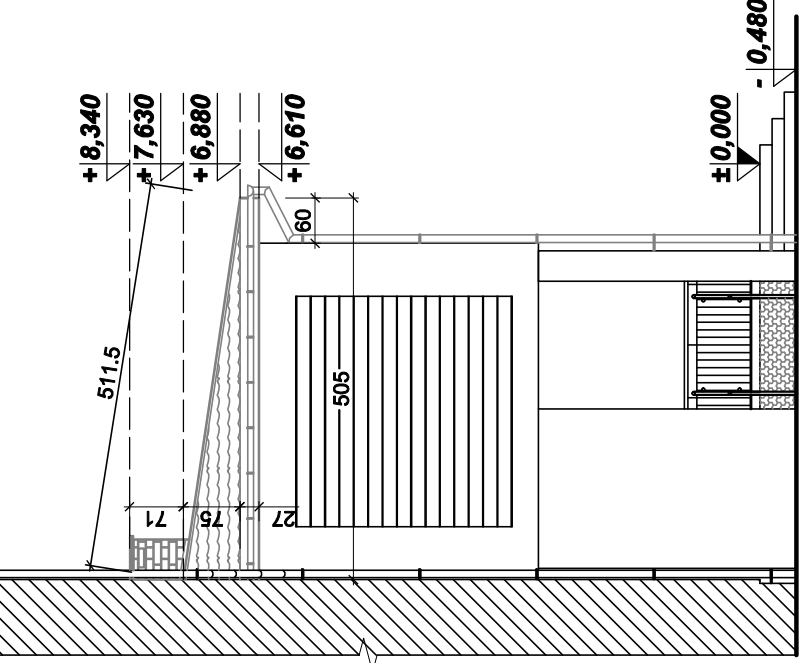

PRZEDSIĘBIORSTWO BUDOWLANO-INWESTYCYJNE "NAOS"		INŻ. BOGUSŁAW DROŻDŻ		78-320 Potczyn-Zdrój, ul. B. Chrobrego 24, tel. 604 460 901	
Investor	Gmina Potczyn-Zdrój, Plac Wolności 3-4, 78-320 Potczyn-Zdrój	Obiekt / kategoria	Budynek Zespołu Szkolno-Przedszkolnego z Oddziałami Integracyjnymi /Kategoria obiektu budowlanego IX	Adres	ul. Mieszka I-go 19, 78-320 Potczyn-Zdrój Dziąka nr 54, obręb 006 -Potczyn-Zdrój Jednostka ewidencyjna 321603_4.54
Zamierzenie budowlane	Przebudowa części połaci dachowej - całkowite zadaszenie tarasu na elewacji frontowej (wschodniej) budynku Zespołu Szkolno-Przedszkolnego w Potoczynie-Zdroju				
Stadium	Projekt architektoniczno-budowlany				Data: 13.07.2026 r.
Treść rysunku	ELEWACJE				Rys. nr: AB-3
Projektant wiodąca /architektura/	inż. Małgorzata Klemieńska /specjalność architektoniczna/		Nr uprawnień UAN/8346/26/87		
Sprawdzający /architektura/	mgr inż. Michał Skup /specjalność architektoniczna/		Nr uprawnień 27/ZPOJA/OKK/2013		
Opracował	Krzysztof Popielewski		Nr uprawnień _____		