ZABUDOWA TARASU

1. Pokrycie z blachodachówki **247,2 [m²]**
2. Łaty 40×50 [mm] i kontrłaty 30×50 [mm] (wentylacja pod pokryciem)
3. Papa podkładowa ×1 - samoprzylepna na osnowie poliestrowej z modyfikatorem SBS gr. 2,0-2,2 [mm], gramatura 150 [g/m²] **nie stosować papy zgrzewalnej**
4. Płyta OSB-3 gr. 18 [mm], **impregnować do stopnia nizeapalności** gruntować od wierzchu szybkoschnącym gruntem bitumicznym
5. Krokwie drewniane 8×14 [cm], rozstaw 62,5 [cm], oparcie
   - przy ścianie istniejącej na płatwi i słupkach (na stropie żelbetowym)
   - przy okapie na murłacie
   impregnować do stopnia niezapalności
   szczegóły wg projektu technicznego konstrukcji
6. Przestrzeń powietrzna niewentylowana
7. Istniejący strop żelbetowy - izolować termicznie od wierzchu wełną mineralną (mata) gr. 30-35 [cm]

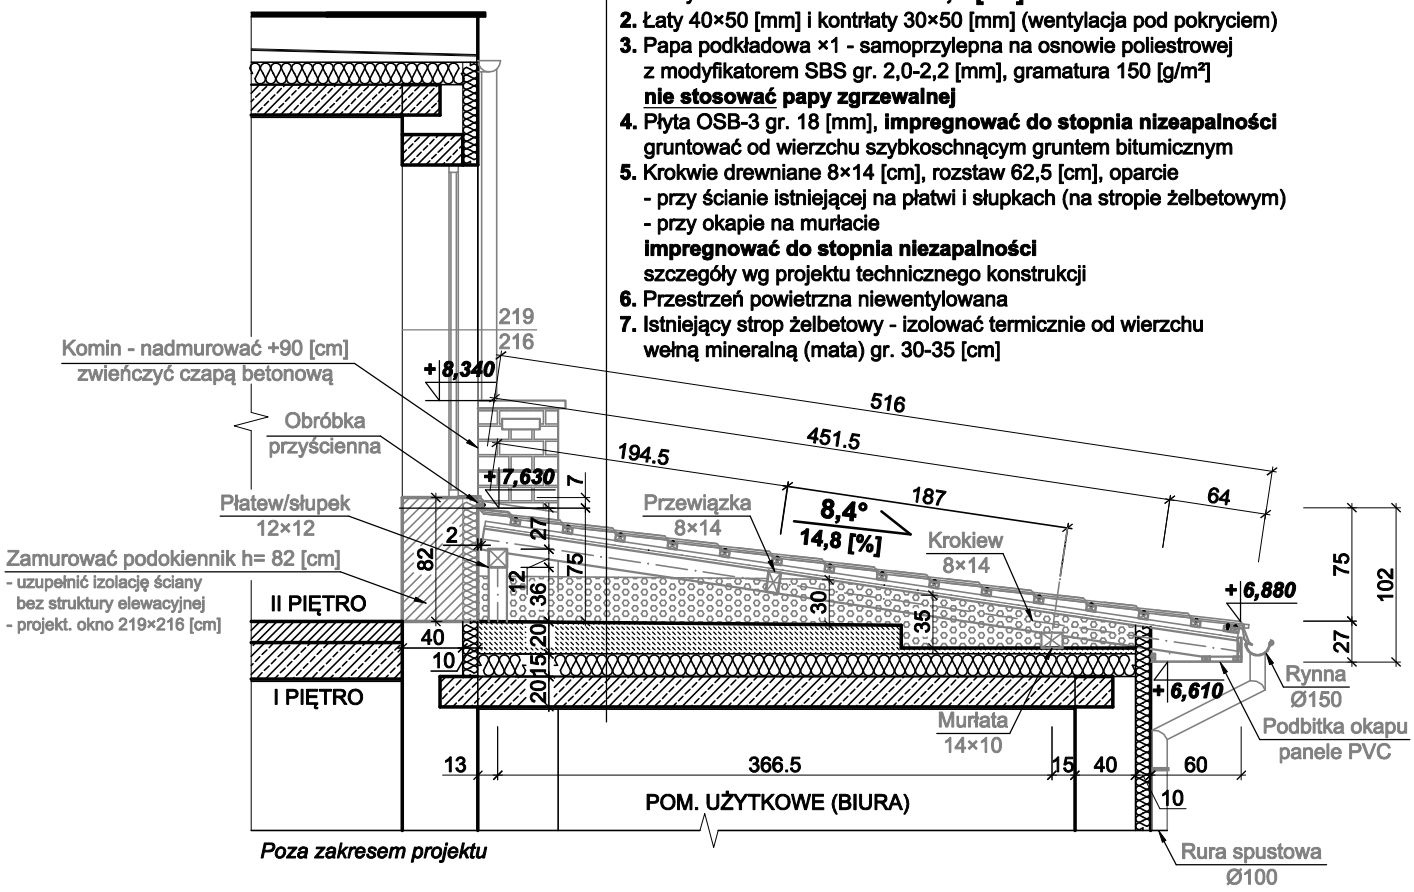

PRZEDSIĘBIORSTWO BUDOWLANO-INWESTYCYJNE "NAOS" INŻ. BOGUSŁAW DROŻDŻ 78-320 Połczyn-Zdrój, ul. B. Chrobrego 24, tel. 604 460 901			
Inwestor	Gmina Połczyn-Zdrój, Plac Wolności 3-4, 78-320 Połczyn-Zdrój		
Obiekt i kategoria	Budynek Zespołu Szkolno-Przedszkolnego z Oddziałami Integracyjnymi Kategoria obiektu budowlanego IX		
Adres	ul. Mieszka I-go 19, 78-320 Połczyn-Zdrój Działka nr 54, obręb 006 -Połczyn-Zdrój Jednostka ewidencyjna 321603_4.54		
Zamierzenie budowlane	Przebudowa części połaci dachowej - całkowite zadaszenie tarasu na elewacji frontowej (wschodniej) budynku Zespołu Szkolno-Przedszkolnego w Połczynie-Zdroju		
Stadium	Projekt architektoniczno-budowlany		Data: **13.07.2026 r.**
Treść rysunku	**PRZEKRÓJ A-A** **/ZADASZENIE TARASU NAD I PIĘTREM/**		Rys. nr: **AB-2** Skala: **1: 50**
Projektant wiodąca /architektura/	inż. Małgorzata Klemińska /specjalność architektoniczna/	Nr uprawnień **UAN/8346/26/87**	
Sprawdzający /architektura/	mgr inż. arch. Michał Skup /specjalność architektoniczna/	Nr uprawnień **27/ZPOIA/OKK/2013**	
Opracował	Krzysztof Popielewski	Nr uprawnień -----	