


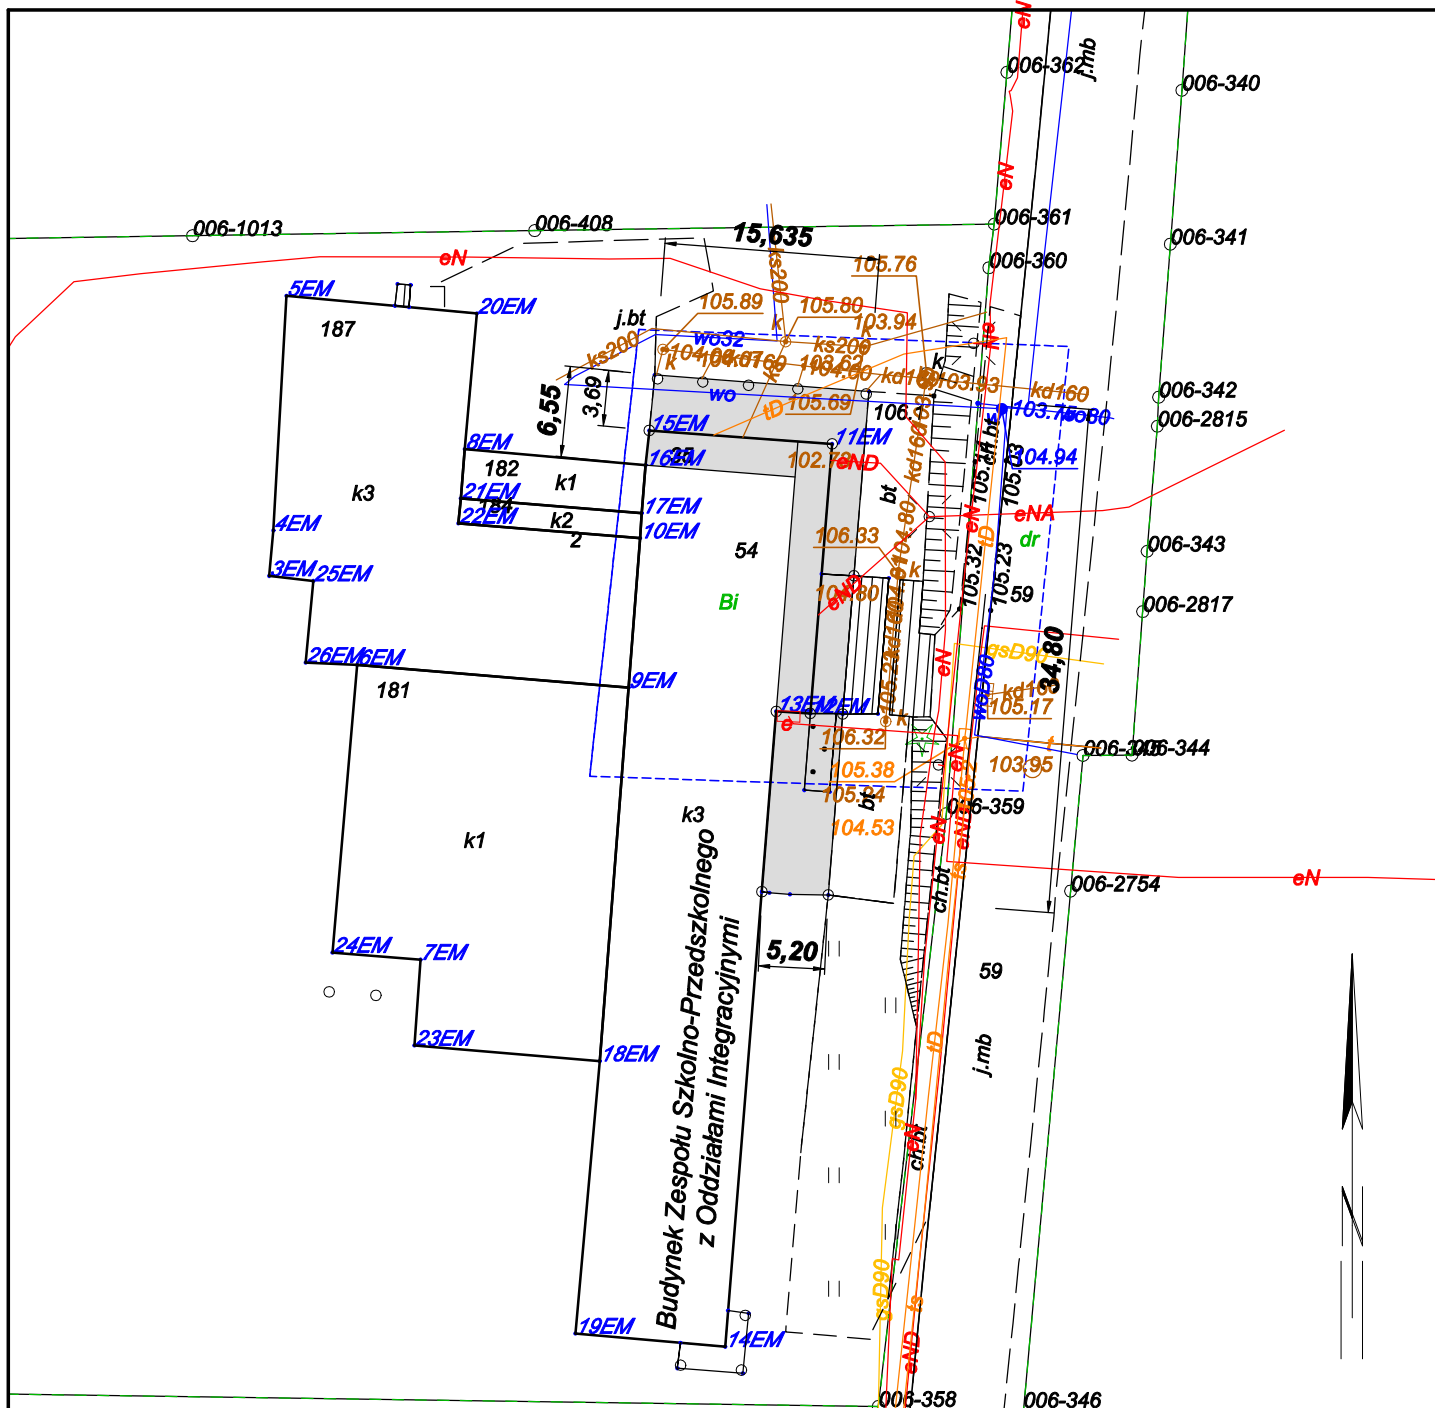

LEGENDA

1. TARAS ISTNIEJĄCY



PRZEDSIĘBIORSTWO BUDOWLANO-INWESTYCYJNE "NAOS"

INŻ. BOGUSŁAW DROŹDŹ

78-320 Polczyn-Zdrój, ul. B. Chrobrego 24, tel. 604 460 901

Inwestor	Gmina Polczyn-Zdrój, Plac Wolności 3-4, 78-320 Polczyn-Zdrój		
Obiekt i kategoria	Budynek Zespołu Szkolno-Przedszkolnego z Oddziałami Integracyjnymi Kategoria obiektu budowlanego IX		
Adres	ul. Mieszka I-go 19, 78-320 Polczyn-Zdrój Działka nr 54, obręb 006 -Polczyn-Zdrój Jednostka ewidencyjna 321603_4.54		
Zamierzenie budowlane	Przebudowa części połaci dachowej - całkowite zadaszenie tarasu na elewacji frontowej (wschodniej) budynku Zespołu Szkolno-Przedszkolnego w Polczynie-Zdroju		
Stadium	Projekt techniczny /konstrukcja/		Data: 13.07.2026 r.
Treść rysunku	PLAN SYTUACYJNY		Rys. nr: PT(K)-1
			Skala: 1: 500
Kierownik zespołu /konstrukcja/	inż. Bogusław Drożdż /specjalność konstrukcyjno-budowlana/	Nr uprawnień A/PNB/8300/268/81	
Projektant wiodąca /konstrukcja/	inż. Małgorzata Klemińska /specjalność konstrukcyjno-budowlana/	Nr uprawnień AN/8346/269/81	
Sprawdzający /konstrukcja/	mgr inż. Adam Kaczorowski /specjalność konstrukcyjno-budowlana/	Nr uprawnień UAN/U/7342/66/91 A/PNB/8300/6/79	
Opracował	Krzysztof Popielewski	Nr uprawnień -----	