


ELEWACJA WSCHODNIA /FRONTOWA/

skala 1: 100

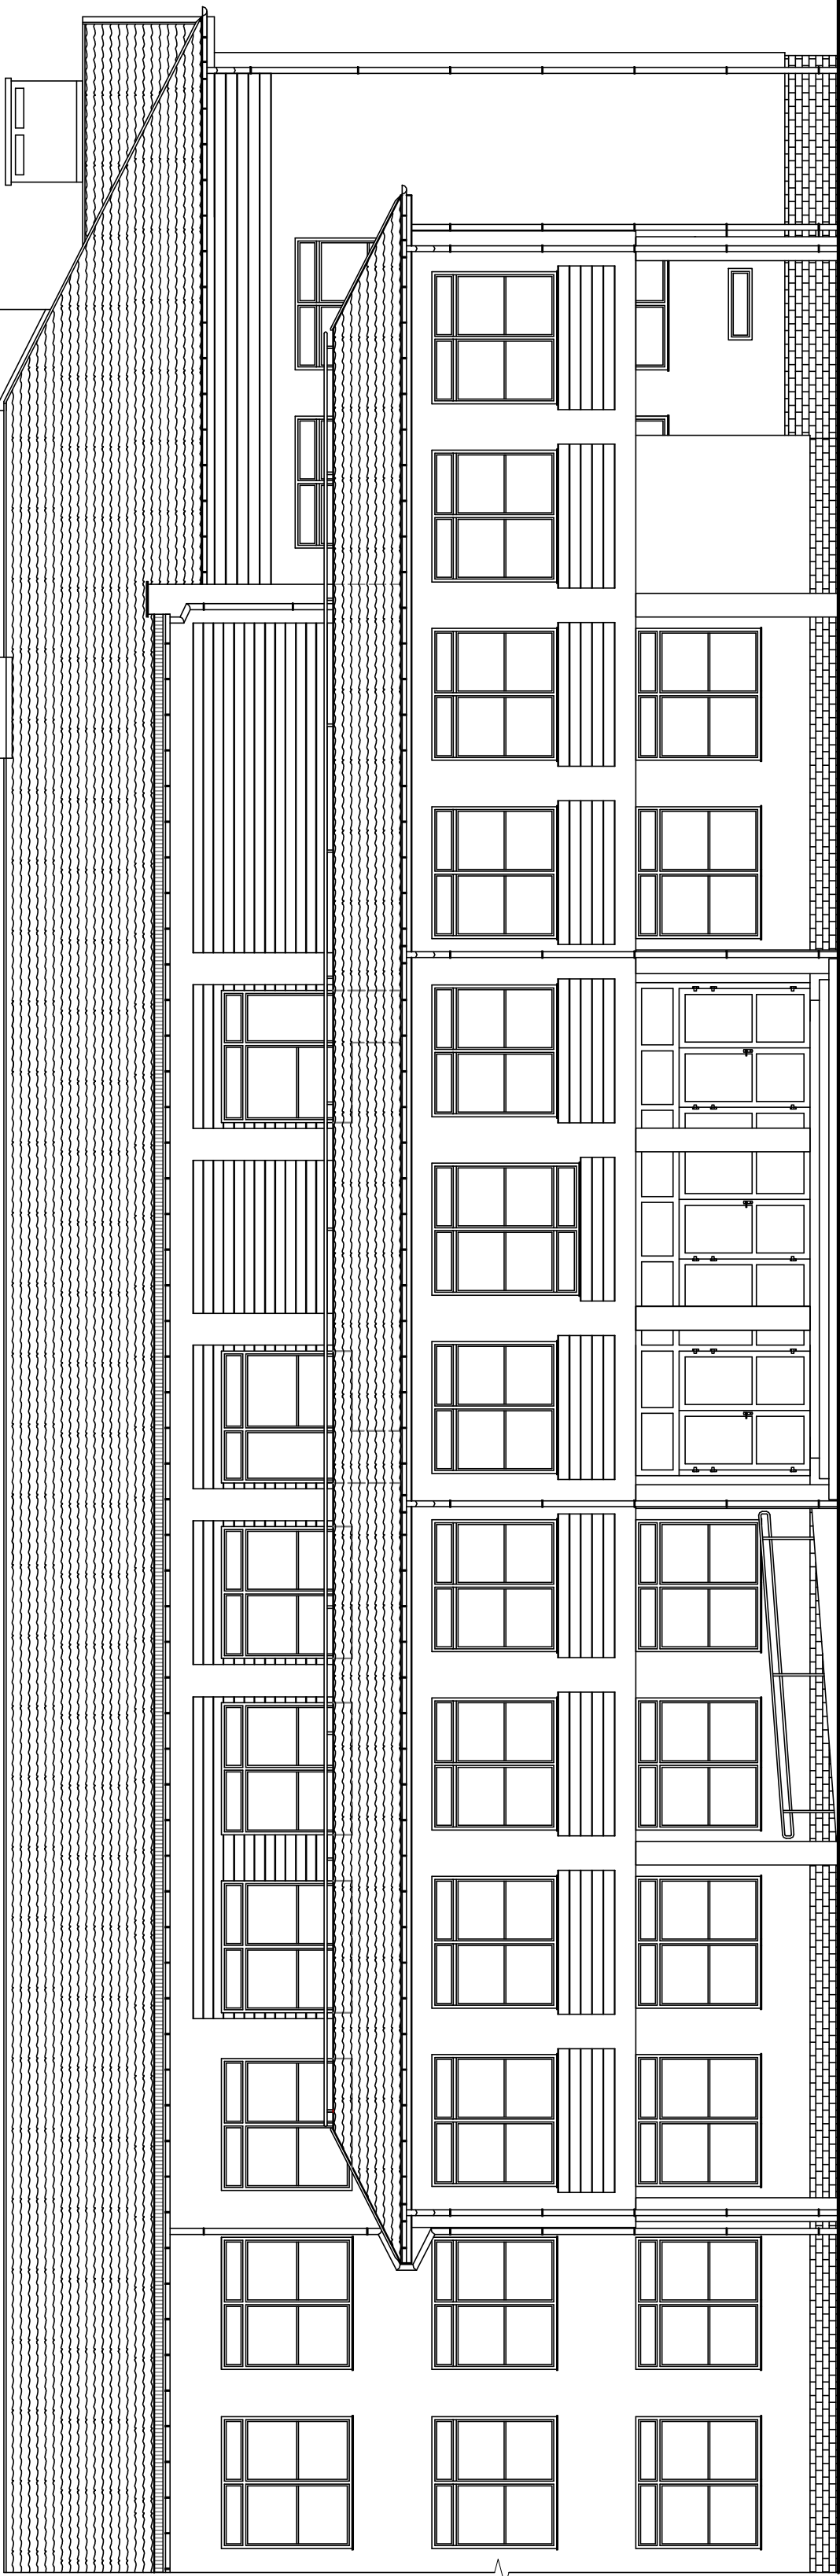


ELEWACJA ZACHODNIA

skala 1: 100


ELEWACJA PÓŁNOCNA

skala 1: 100

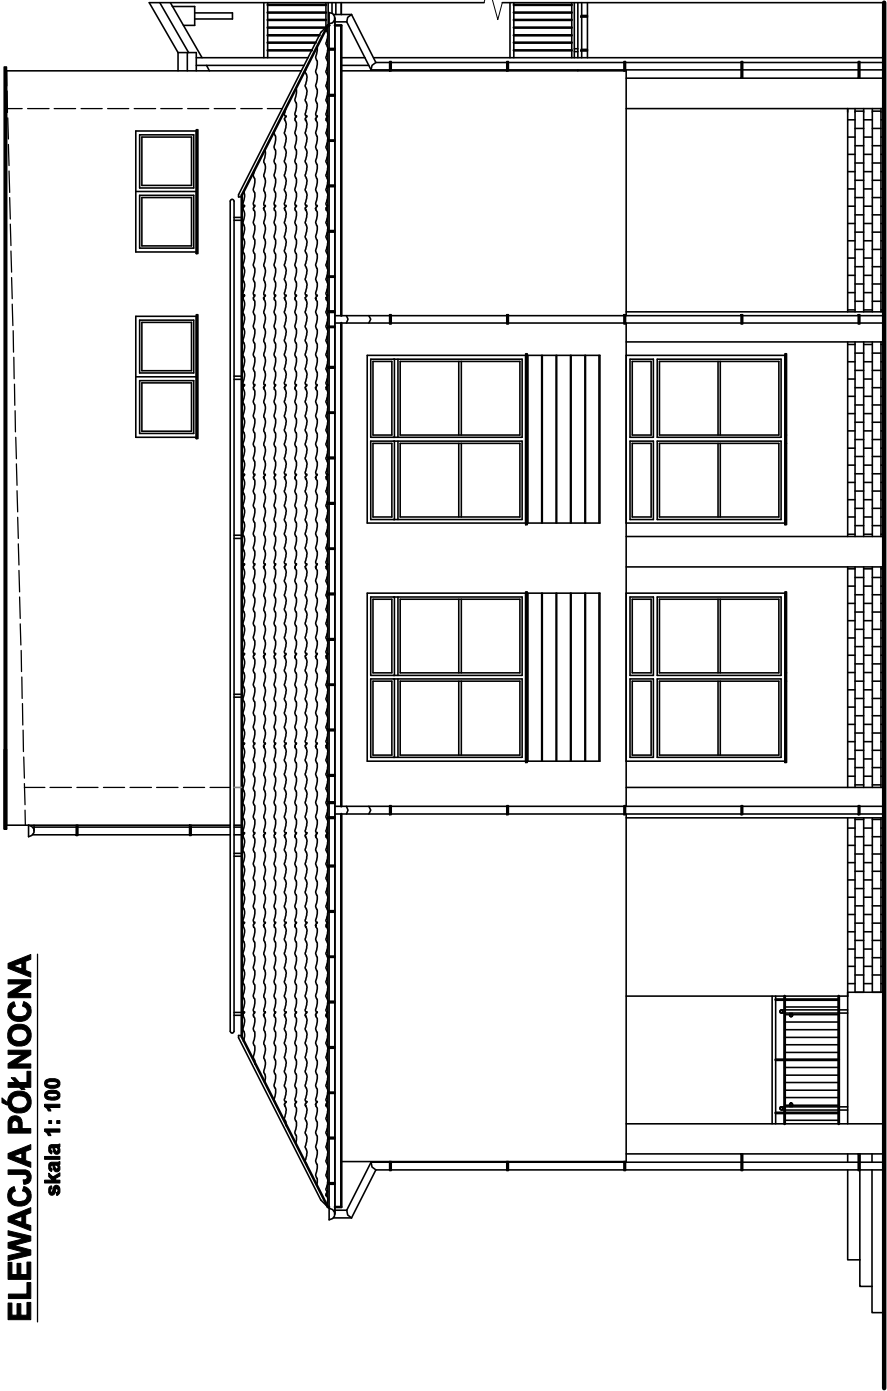

ELEWACJA POŁUDNIOWA

skala 1: 100

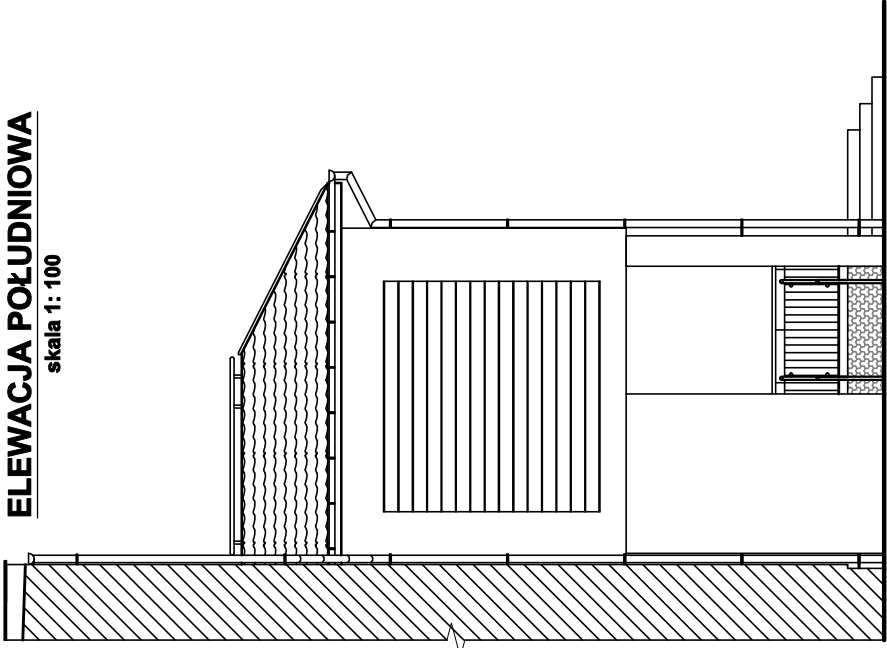

PRZEDSIĘBIORSTWO BUDOWLANO-INWESTYCYJNE "NAOS"				INŻ. BOGUSŁAW DROŻDŻ		78-320 Potczyn-Zdrój, ul. B. Chrobrego 24, tel. 604 460 901	
Investor	Gmina Potczyn-Zdrój, ul. B. Chrobrego 24, 78-320 Potczyn-Zdrój						Data: 13.07.2026 r.
Obiekt i kategoria	Budynek Zespołu Szkolno-Przedszkolnego z Oddziałami Integracyjnymi						
Adres	ul. Mieszka I-go 19, 78-320 Potczyn-Zdrój Dziąka nr 54, obręb 006 -Potczyn-Zdrój Jednostka ewidencyjna 321603 4.54						
Zamierzenie budowlane	Przebudowa części połaci dachowej - całkowite zadaszenie tarasu na elewacji frontowej (wschodniej) budynku Zespołu Szkolno-Przedszkolnego w Potoczynie-Zdroju						
Stadium	Inwentaryzacja budowlana						
Treść rysunku	ELEWACJE /STAN ISTNIEJĄCY/						Rys. nr: IB-3
Projektant wiodąca /architektura/	inż. Małgorzata Kłemińska /specjalność architektoniczna/						Skala: 1: 100
Sprawdzający /architektura/	mgr inż. Michał Skup /specjalność architektoniczna/						Nr uprawnień UAN/8346/26/87
Opracował	Krzysztof Popielewski						Nr uprawnień 27/ZPOJA/OKK/2013
							Nr uprawnień _____