


RZUT WIĘŻBY DACHOWEJ
SKALA 1:100

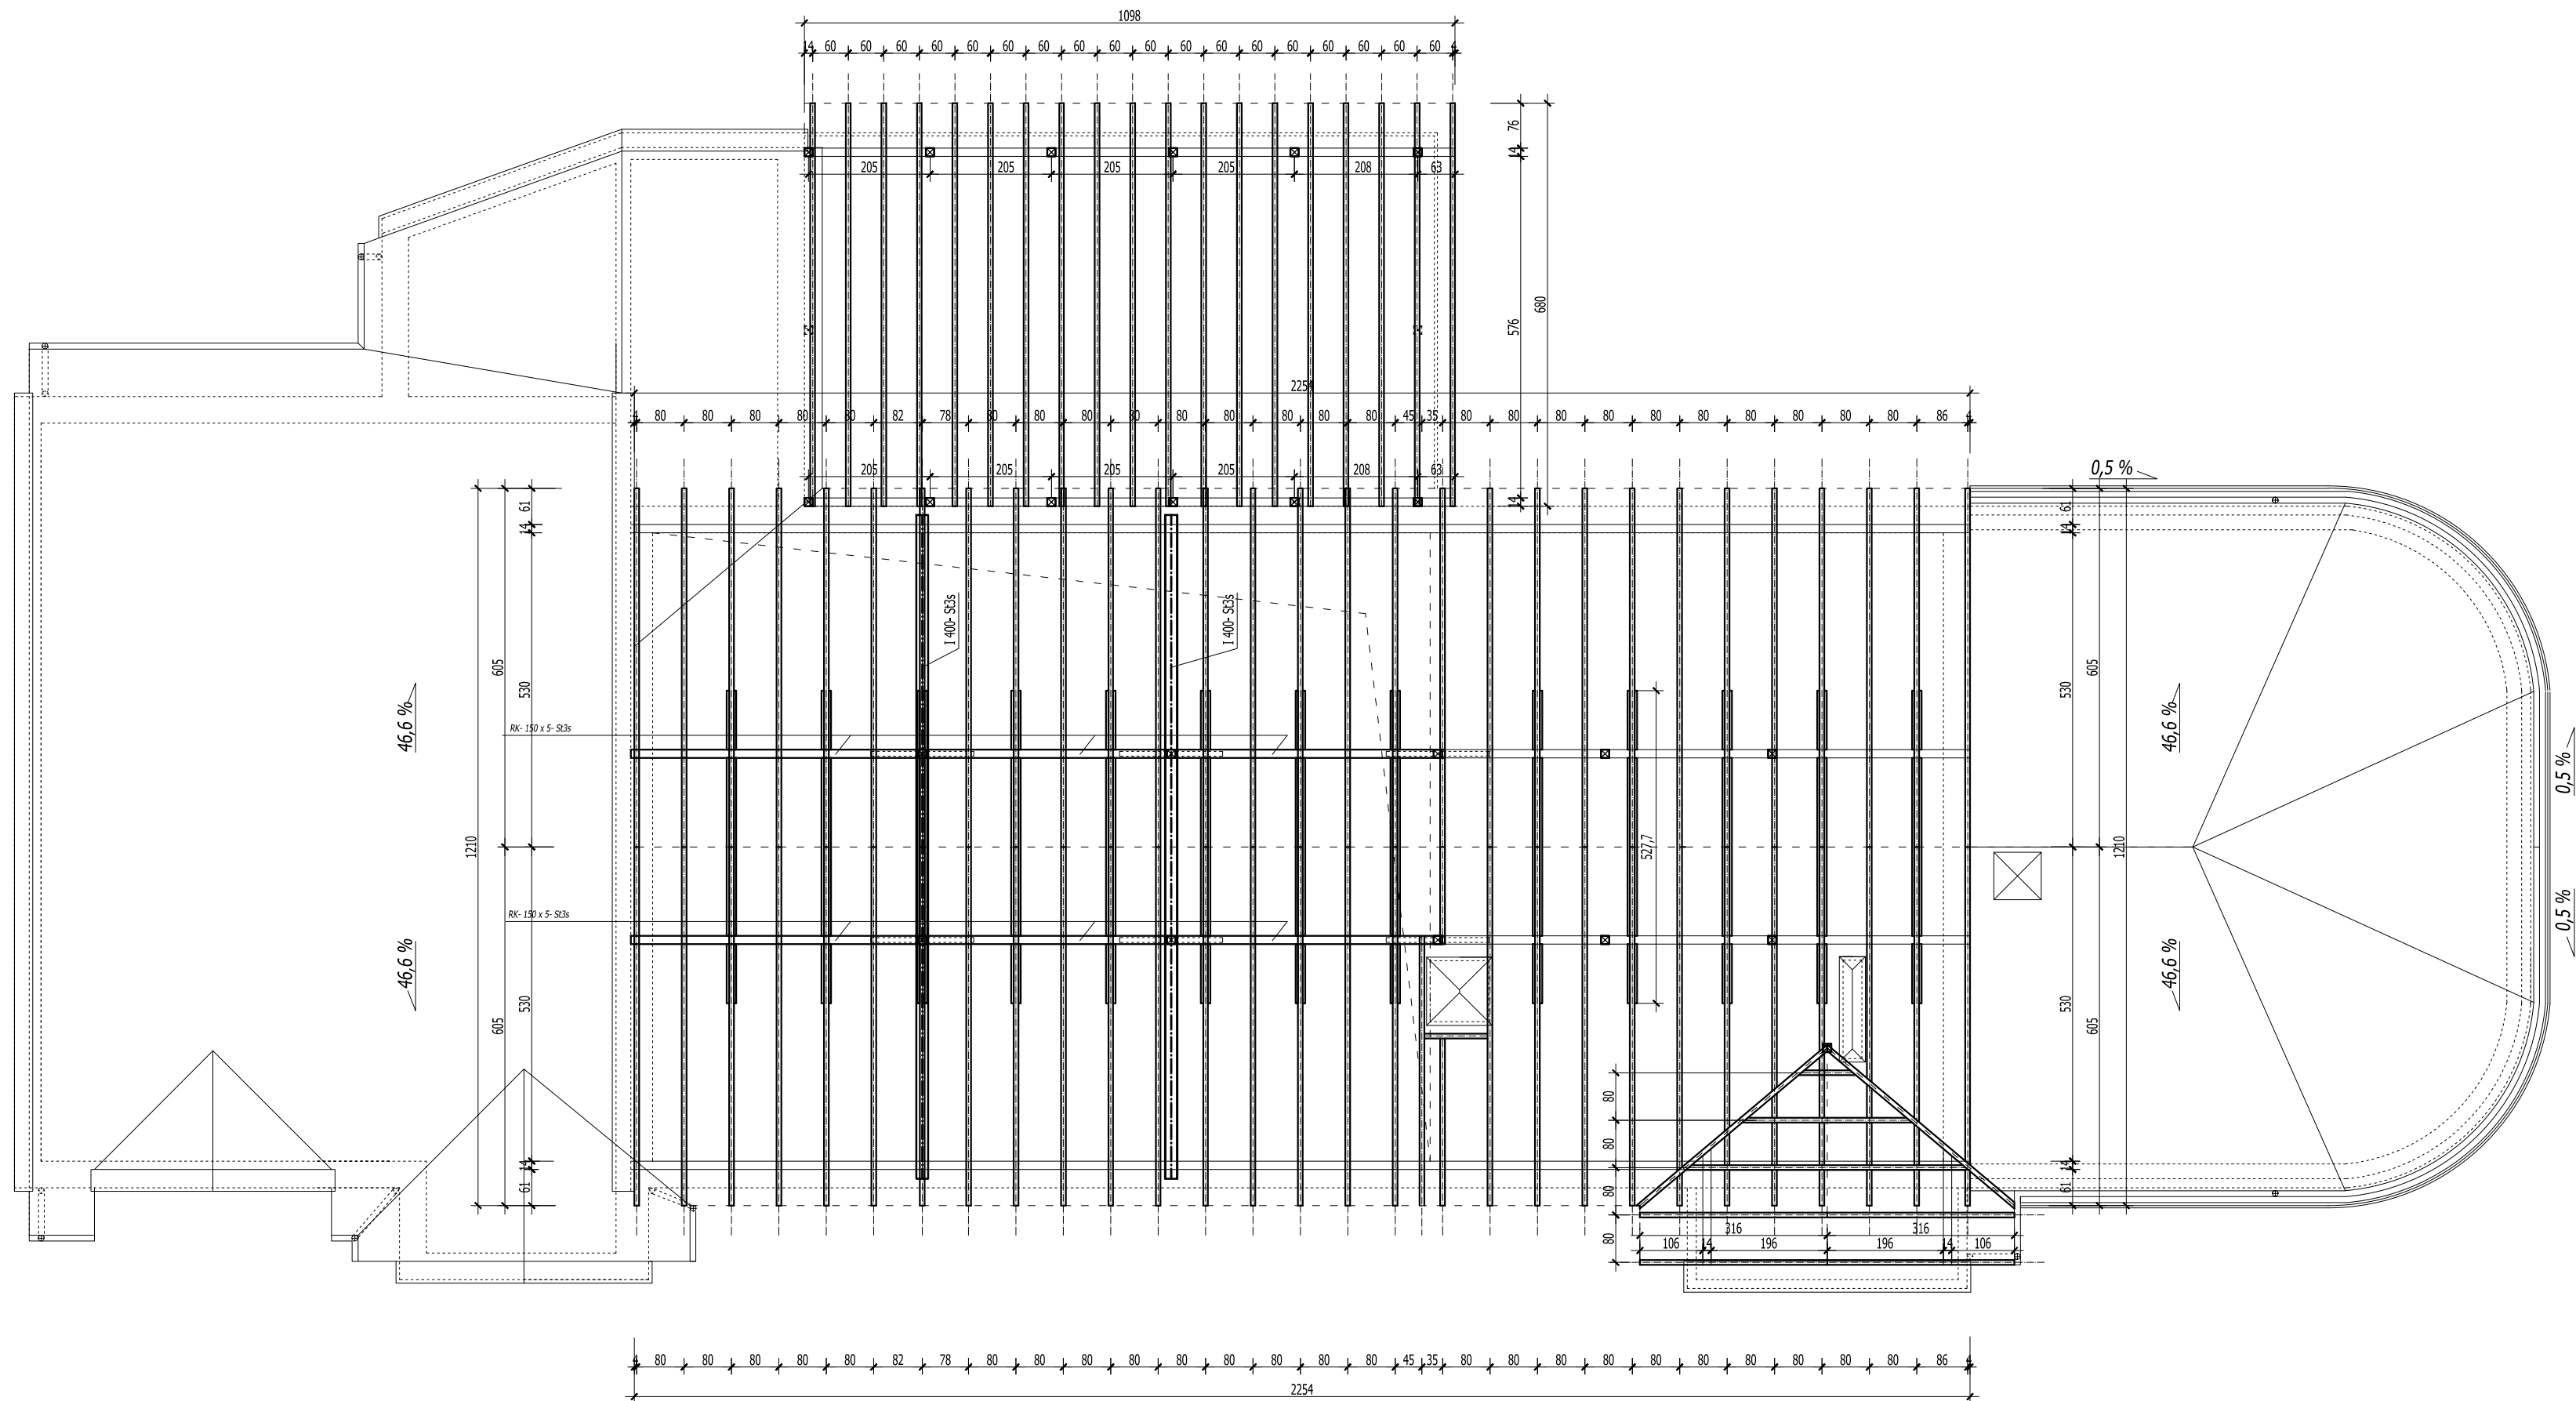

WYKAZ DREWNIANYCH ELEMENTÓW WIĘZBY DACHOWEJ

LP.	RODZAJ ELEMENTU	WYMIARY PRZEROJU [cm]
1	KROKWIE	8 x 20
2	MURŁATY	14 x 14
3	KLESZCZE	2 x 5 x 17
4	PLATWIE	14 x 20
5	SŁUPKI	14 x 14
6	MIECZE	8 x 16
7	KOSZOWE	14 x 20

DREWNO KLASY C 24- LITE

ROZPATRYWAĆ Z POZOSTAŁYMI RYS. I OPISEM TECHNICZNYM !

	Firma KUBI mgr inż. Krzysztof Bąbel 97-200 Tomaszów Maz. ul. Ks. Popietuszkii 65	
	BRANŻA: ARCHITEKTURA/KONSTRUKCJE	PROJEKT TECHNICZNY
NAZWA INWESTYCJI	Rozbudowa z przebudową i termomodernizacją budynku OSP	
ADRES INWESTYCJI	działka nr ewid. 372/24, 372/25, 372/26 obr. Żelechinek, gm. Żelechinek	
INWESTOR	Ochotnicza Straż Pożarna Ul. Rawska 4 97-226 Żelechinek	
projektant: konstrukcje		projektant: architektura
sprawdzający: konstrukcje		sprawdzający: architektura
TEMAT: RZUT WIEŻBY DACHOWEJ		NR RYS.
DATA: czerwiec 2025r.	SKALA: 1:100	3.11.