




POŁUDNIOWA

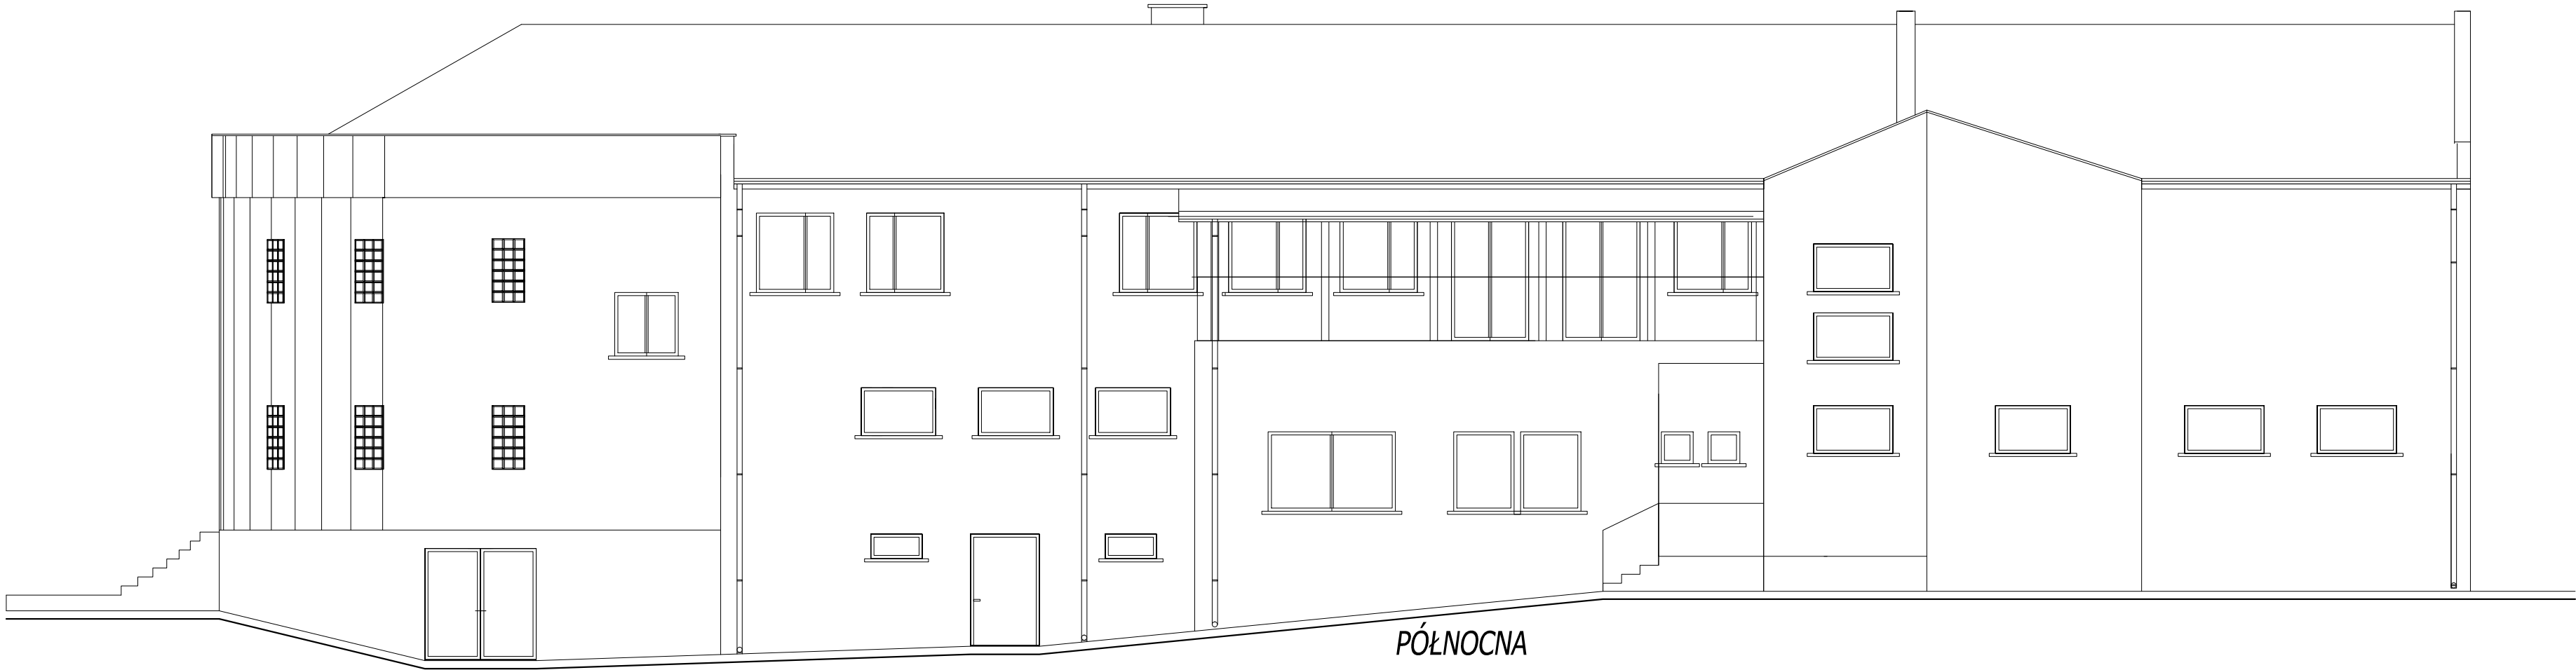

PÓŁNOCNA

ROZPATRYWAĆ Z POZOSTAŁYMI RYS. I OPISEM TECHNICZNYM !

		Firma KUBI mgr inż. Krzysztof Bąbol 97-200 Tomaszów Maz. ul. Ks. Popiełuszki 65	
BRANŻA: ARCHITEKTURA-KONSTRUKCJE		PROJEKT TECHNICZNY	
NAZWA INWESTYCJI		Rozbudowa z przebudową i termomodernizacją budynku OSP	
ADRES INWESTYCJI		działka nr ewid. 372/24, 372/25, 372/26 obr.Żelechlinek, gm. Żelechlinek	
INWESTOR		Ochotnicza Straż Pożarna Ul. Rawska 4 97-226 Żelechlinek	
projektant: konstrukcje		projektant: architektura	
sprawdzający: konstrukcje		sprawdzający: architektura	
TEMAT: ELEWACJE		3.7.	
DATA: czerwiec 2025r.			
SKALA: 1:100			