


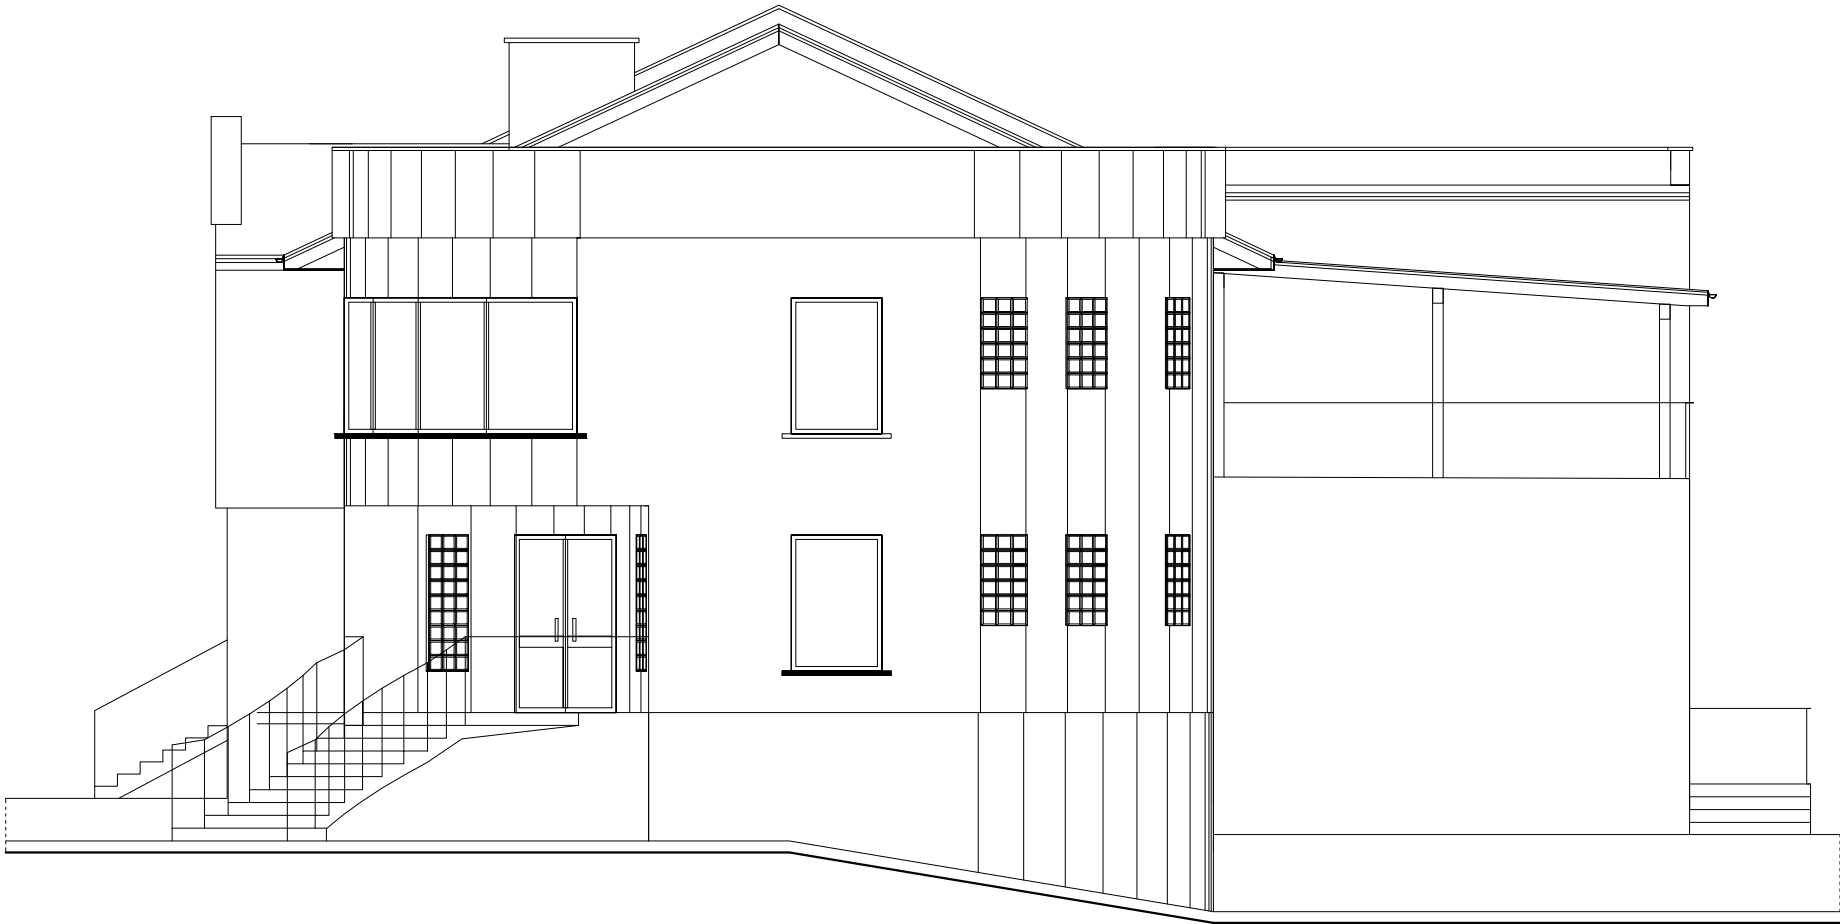

WSCHODNIA

ROZPATRYWAĆ Z POZOSTAŁYMI RYS. I OPISEM TECHNICZNYM !

 KUBI	Firma KUBI mgr inż. Krzysztof Bąbol 97-200 Tomaszów Maz. ul. Ks. Popiełuszki 65	
	BRANŻA: ARCHITEKTURA/KONSTRUKCJE	PROJEKT TECHNICZNY
NAZWA INWESTYCJI	Rozbudowa z przebudową i termomodernizacją budynku OSP	
ADRES INWESTYCJI	działka nr ewid. 372/24, 372/25, 372/26 obr. Żelechlinek, gm. Żelechlinek	
INWESTOR	Ochotnicza Straż Pożarna Ul. Rawska 4 97-226 Żelechlinek	
projektant: konstrukcje		projektant: architektura
sprawdzający: konstrukcje		sprawdzający: architektura
TEMAT: ELEWACJE		NR. RYS. 3.8.
DATA: czerwiec 2025r.		
SKALA: 1:100		