


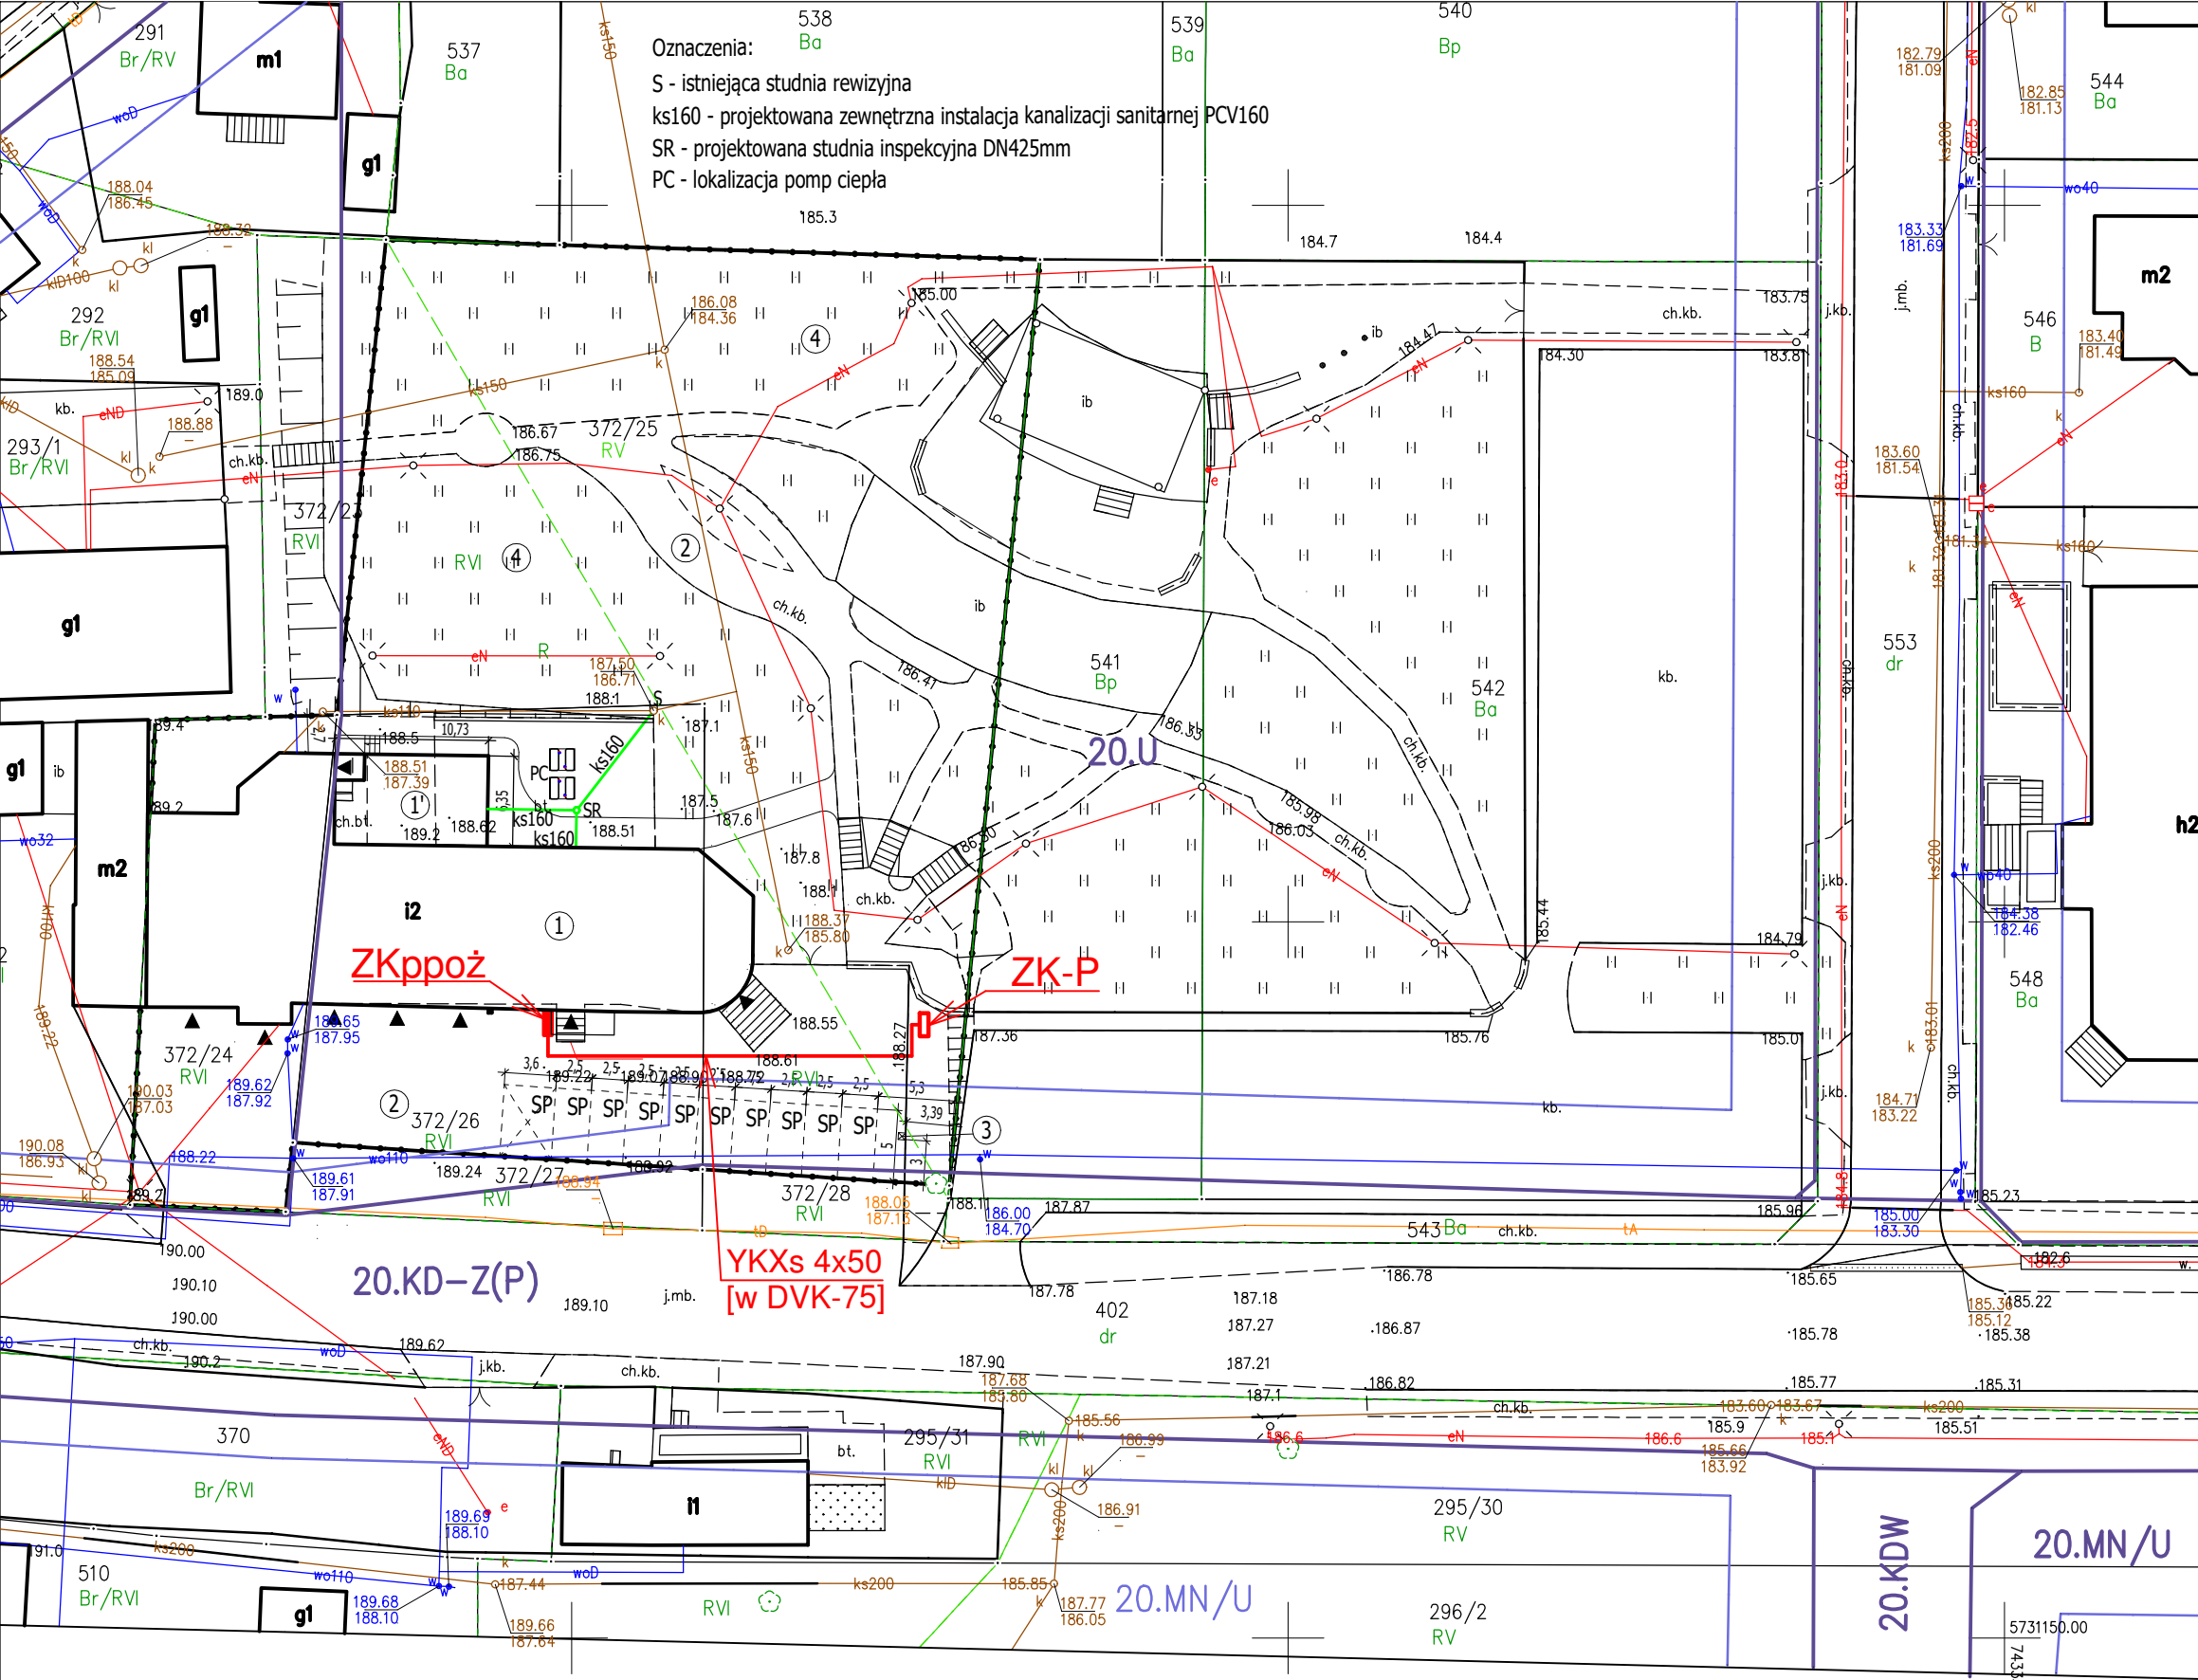

ZESTAWIENIE POWIERZCHNI ZABUDOWY DZIAŁKI					
działka nr ewid. 372/25, 372/26 obr.Żelechlinek, gm. Żelechlinek					
POWIERZCHNIA TERENU INWESTYCJI- 20.U		2933,00 m2			
STAN PROJEKTOWANY		pow. [m2]	[%]		
1.	BUDYNEK ISTNIEJĄCY+ROZBUDOWA	405,28	13,8	100,0	≤60%
2.	TARASY, SCHODY, SCENA itp....	93,46	3,2		
3.	DROGI WEWNĘTRZNE	909,00	31,0		
4.	ZIELEŃ NISKA	1525,26	52,0		≥15%
działka nr ewid. 372/24 obr.Żelechlinek, gm. Żelechlinek					
POWIERZCHNIA TERENU INWESTYCJI- 20.UA		403,00 m2			
STAN PROJEKTOWANY		pow. [m2]	[%]		
1.	BUDYNEK ISTNIEJĄCY	187,00	46,4	100,0	≤60%
2.	TARASY, SCHODY	0,00	0,0		
3.	DROGI WEWNĘTRZNE	147,00	36,5		
4.	ZIELEŃ NISKA	69,00	17,1		≥15%

OPIS ZABUDOWY DZIAŁKI

- 1 - BUDYNEK OSP- PRZEDMIOT OPRACOWANIA
- 1' - PROJEKTOWANA ROZBUDOWA
- 1" - BUDYNEK GOSPODARCZY- ISTNIEJĄCY
- 2 - DROGI WEWNĘTRZNE- utwardzone kostką betonową
w tym SP stanowiska postojowe dla sam. osobowych
- 3 - MIEJSCE NA POJEMNIK NA ODPADKI STAŁE
- 4 - ZIELEŃ NISKA I DRZEWKA

D - odprowadzenie wód opadowych- na nieutwardzony teren własnej działki

Inwestor		Gmina Żelechlinek. 97-226 Żelechlinek pl. 1000-lecia 1		Arkusz -15-
Obiekt (temat):		Rozbudowa z przebudową i termomodernizacją budynku Ochotniczej Straży Pożarnej w Żelechlinku ul. Rawska 4 - Instalacje elektryczne.		Nr rys. E.1
Nazwa rysunku: Podz: 1: 500		PLAN SYTUACYJNY.		Data: 07.2025r
Projektant	Nazwisko i imię	Uprawnienia		Podpis
	mgr inż. Krzysztof Popiołek	UAN.IV 8388/180/90	Specjalność: instalacyjno Zakres: sieci, instalacje i urządzenia elektr.	