


TR1/2

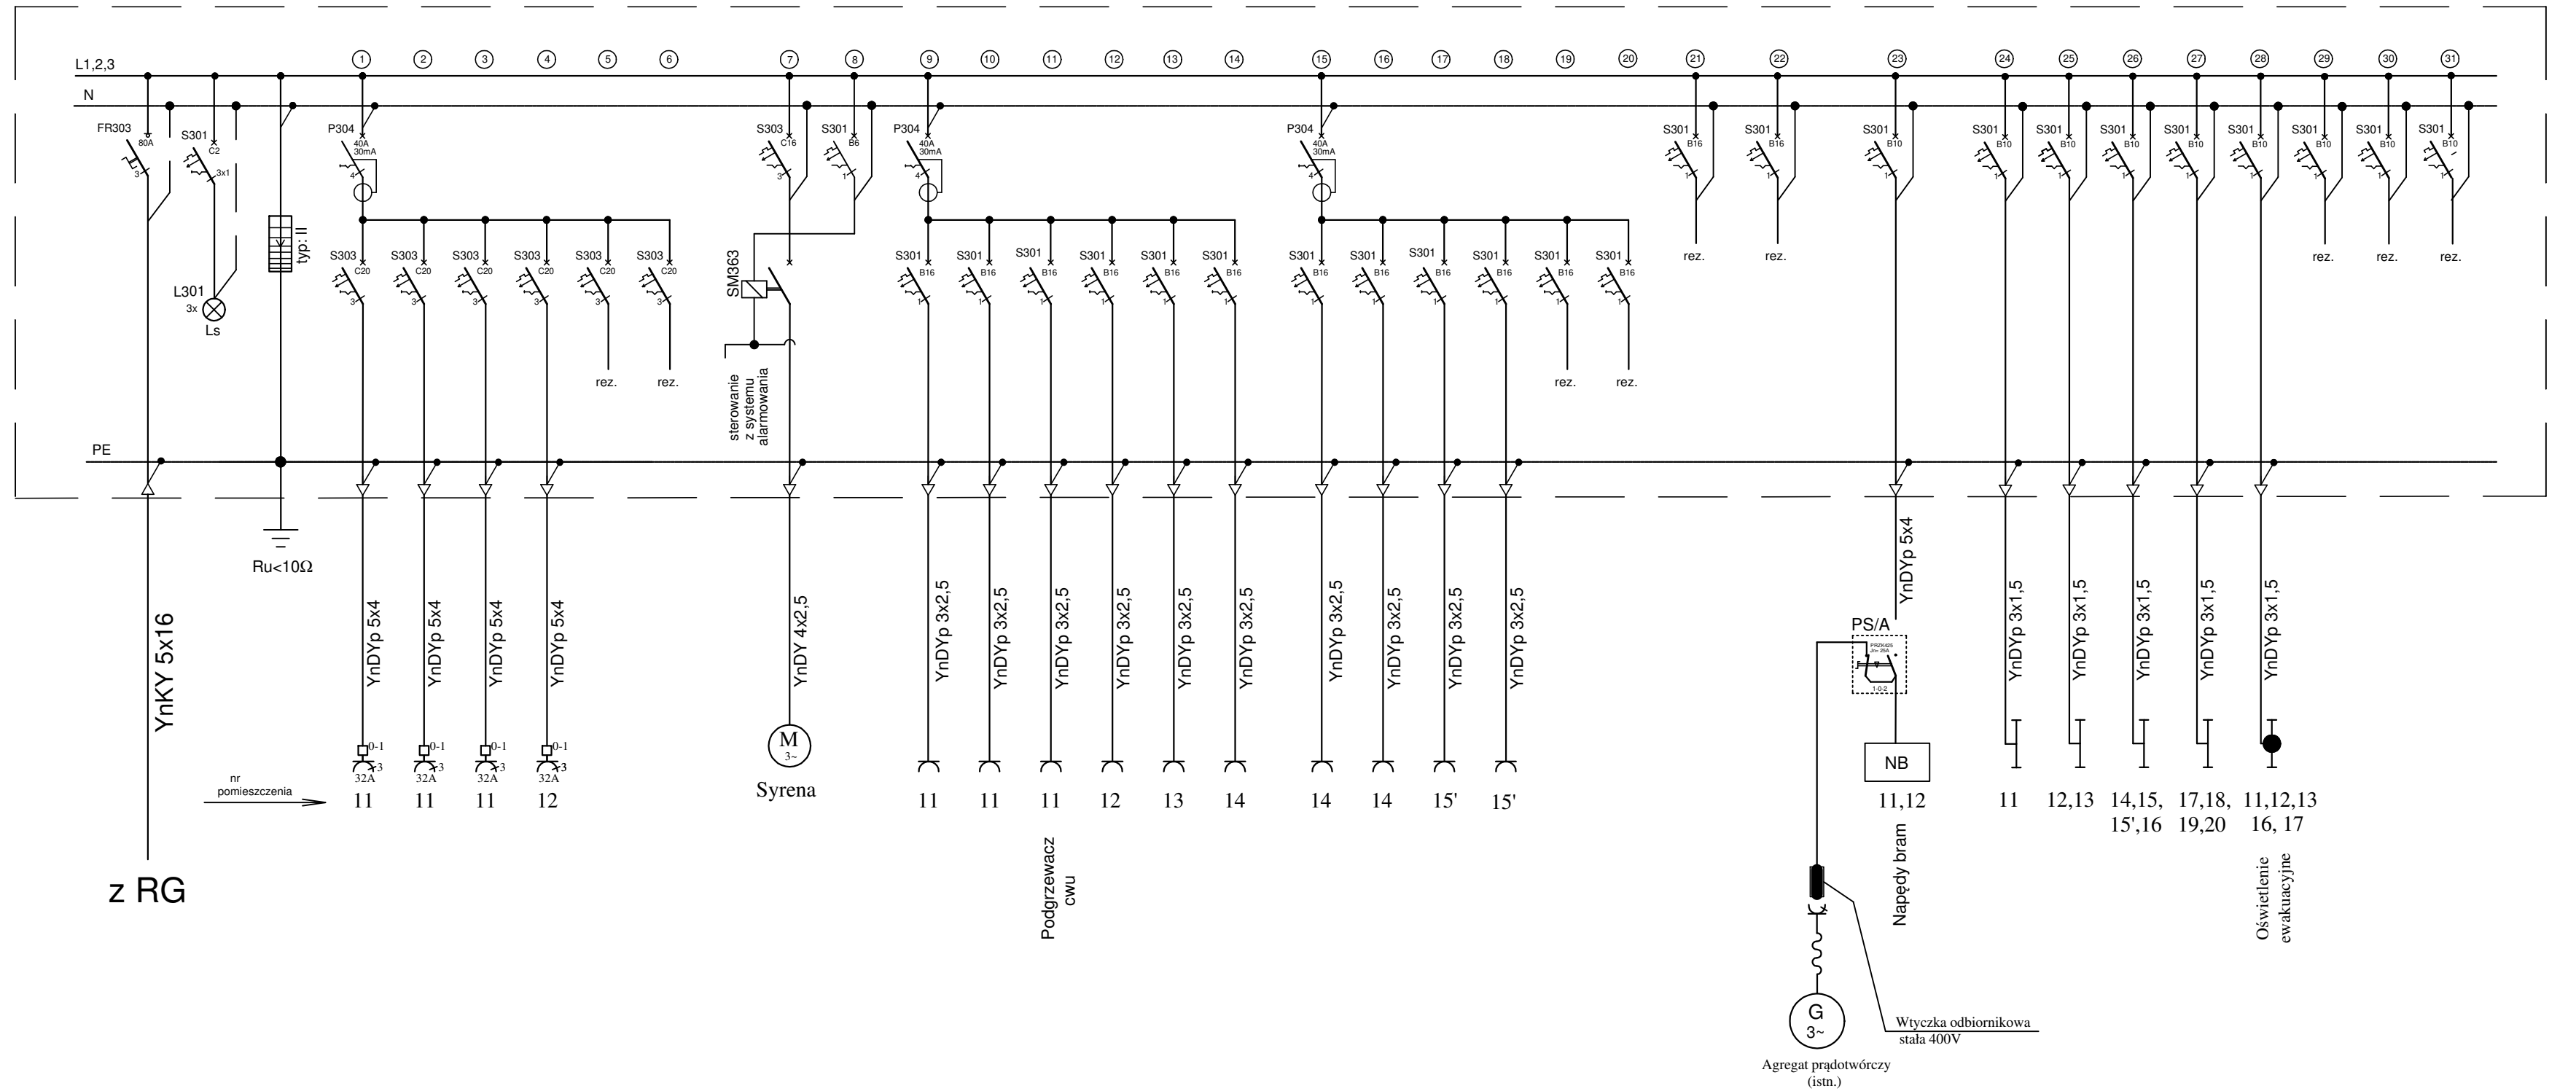

		Arkuszy -24-
Investor	Gmina Żelechlinek 97-226 Żelechlinek, pl. 1000-lecia 1	Nr rys. E.10
Objekt (temat):	Rozbudowa z przebudową i termomodernizacją budynku Ochotniczej Straży Pożarnej w Żelechlinku ul. Rawska 4 - Instalacje elektryczne.	
Nazwa rysunku:	TABLICA ROZDZIELCZA TR1/2.	Data: 07.2025r
Podz. -	SCHEMAT IDEOWY	
Nazwisko i imię		Podpis
Projektant	mgr inż. Krzysztof Popielek	UAN.IV 8388/180/90 Specjalność: instalacyjna Zakres: uśredn. instalacje elektroenergetyczne