


TR2

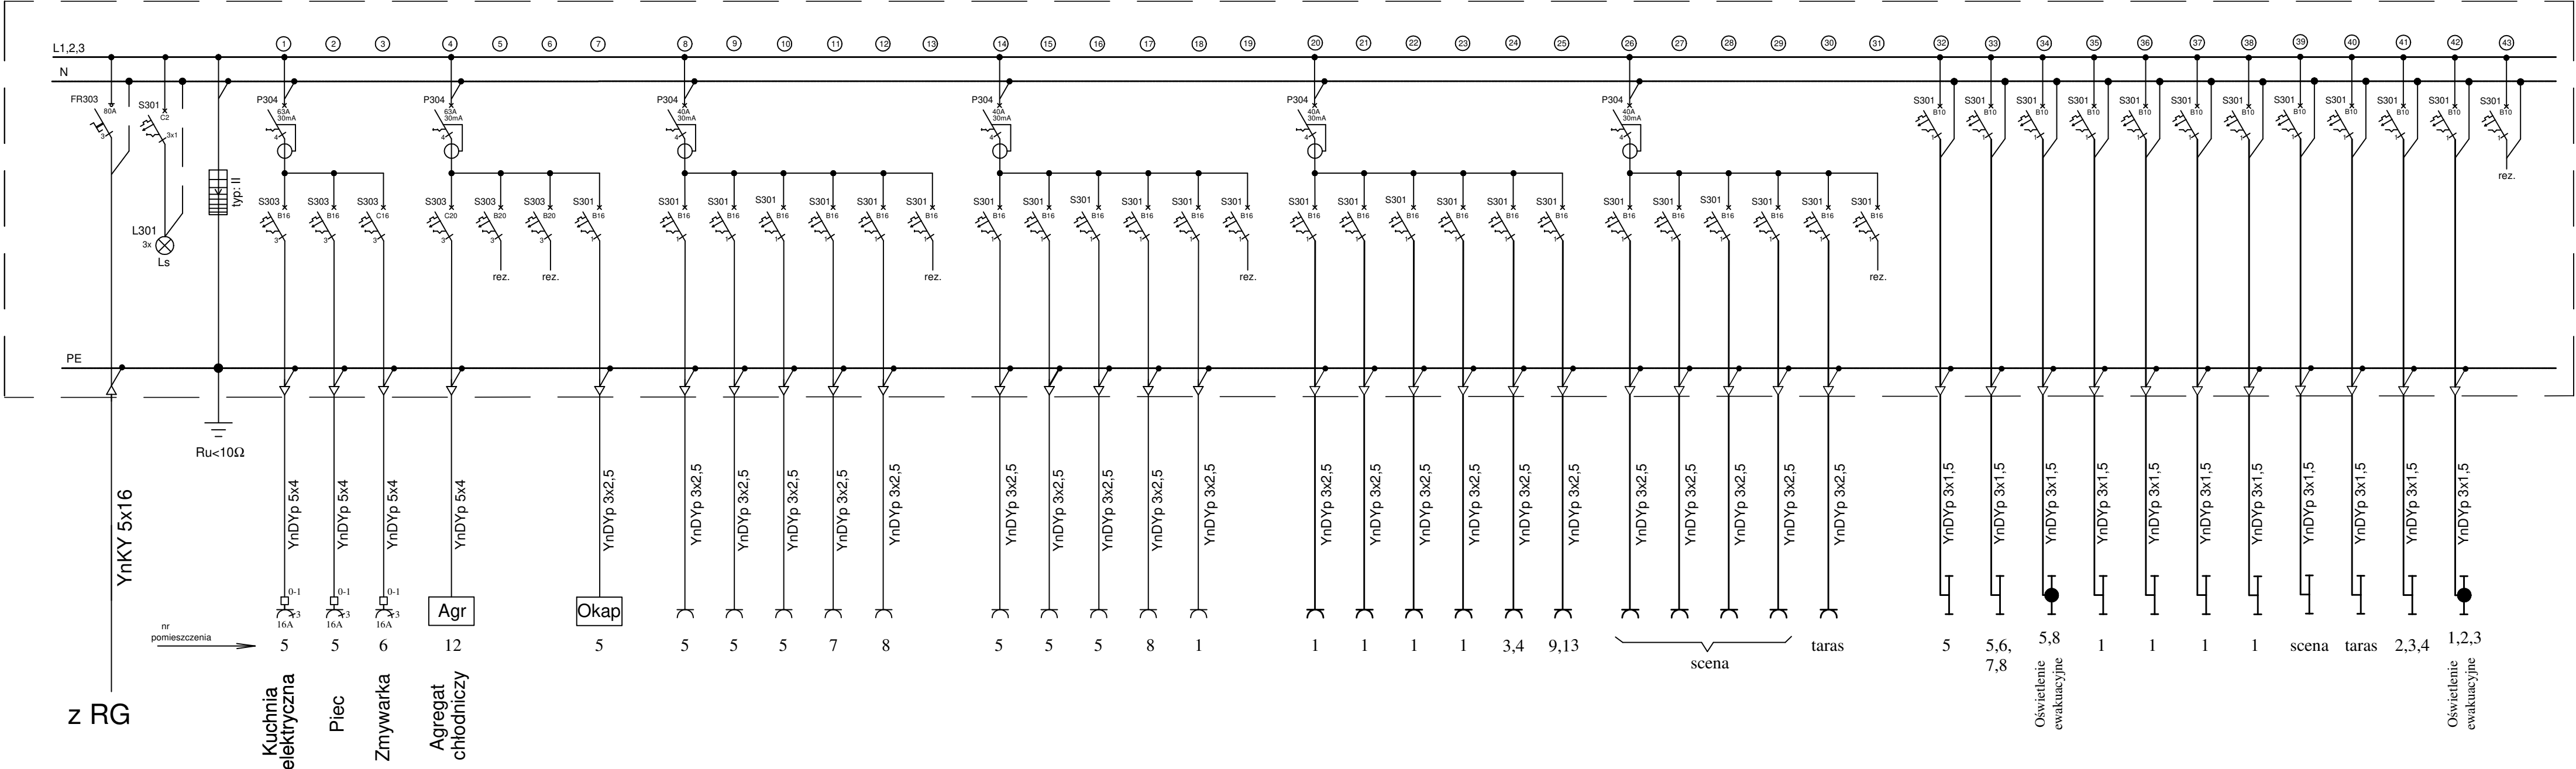

Inwestor		Gmina Żelechlinek 97-226 Żelechlinek pl. 1000-lecia 1	Arkusz -26-
Obiekt (temat):		Rozbudowa z przebudową i termomodernizacją budynku Ochotniczej Strazy Pożarnej w Żelechlinku ul. Rawska 4 - Instalacje elektryczne.	Nr rys. E.12
Nazwa rysunku:		TABLICA ROZDZIELCZA TR2	Data: 07.2025r
Podz: -		SCHEMAT IDEOWY	Podpis
Projektant	Nazwisko i imię	Uprawnienia	
	mgr inż. Krzysztof Popiolek	UAN.IV 8388/180/90	Specjalność: Instalacyjna Zakres: sieci, instalacje i urządzenia elektr.