


TR2

RW 5x24

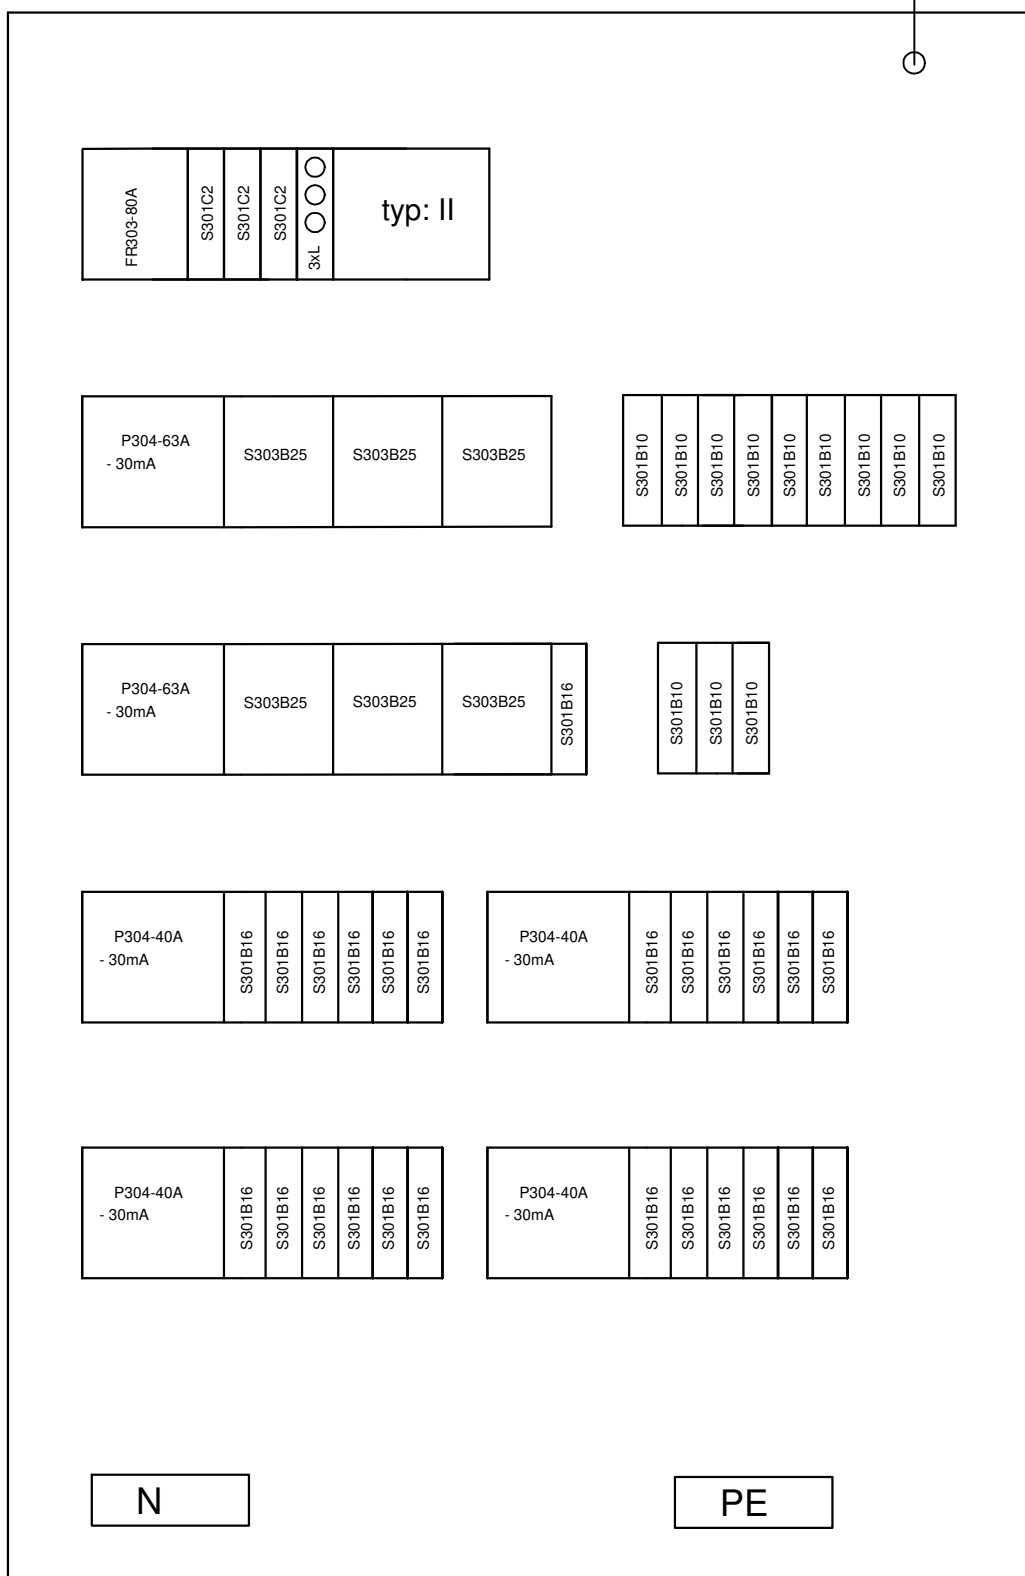

Arkusz
-27-

Nr rys.	
---------	--

E.13

Data:
07.2025r

Podpis

Inwestor	Gmina Żelechlinek 97-226 Żelechlinek pl. 1000-lecia 1		
Obiekt (temat):	Rozbudowa z przebudową i termomodernizacją budynku Ochotniczej Straży Pożarnej w Żelechlinku ul. Rawska 4 - Instalacje elektryczne.		
Nazwa rysunku:	TABLICA ROZDZIELCZA TR2 WIDOK.		
Podz: -			
	Nazwisko i imię	Uprawnienia	
Projektant	mgr inż. Krzysztof Popiołek	UAN.IV 8388/180/90	Specjalność: instalacyjna Zakres: sieci, instalacje Łącznienia, elektr.