


RZUT PARTERU

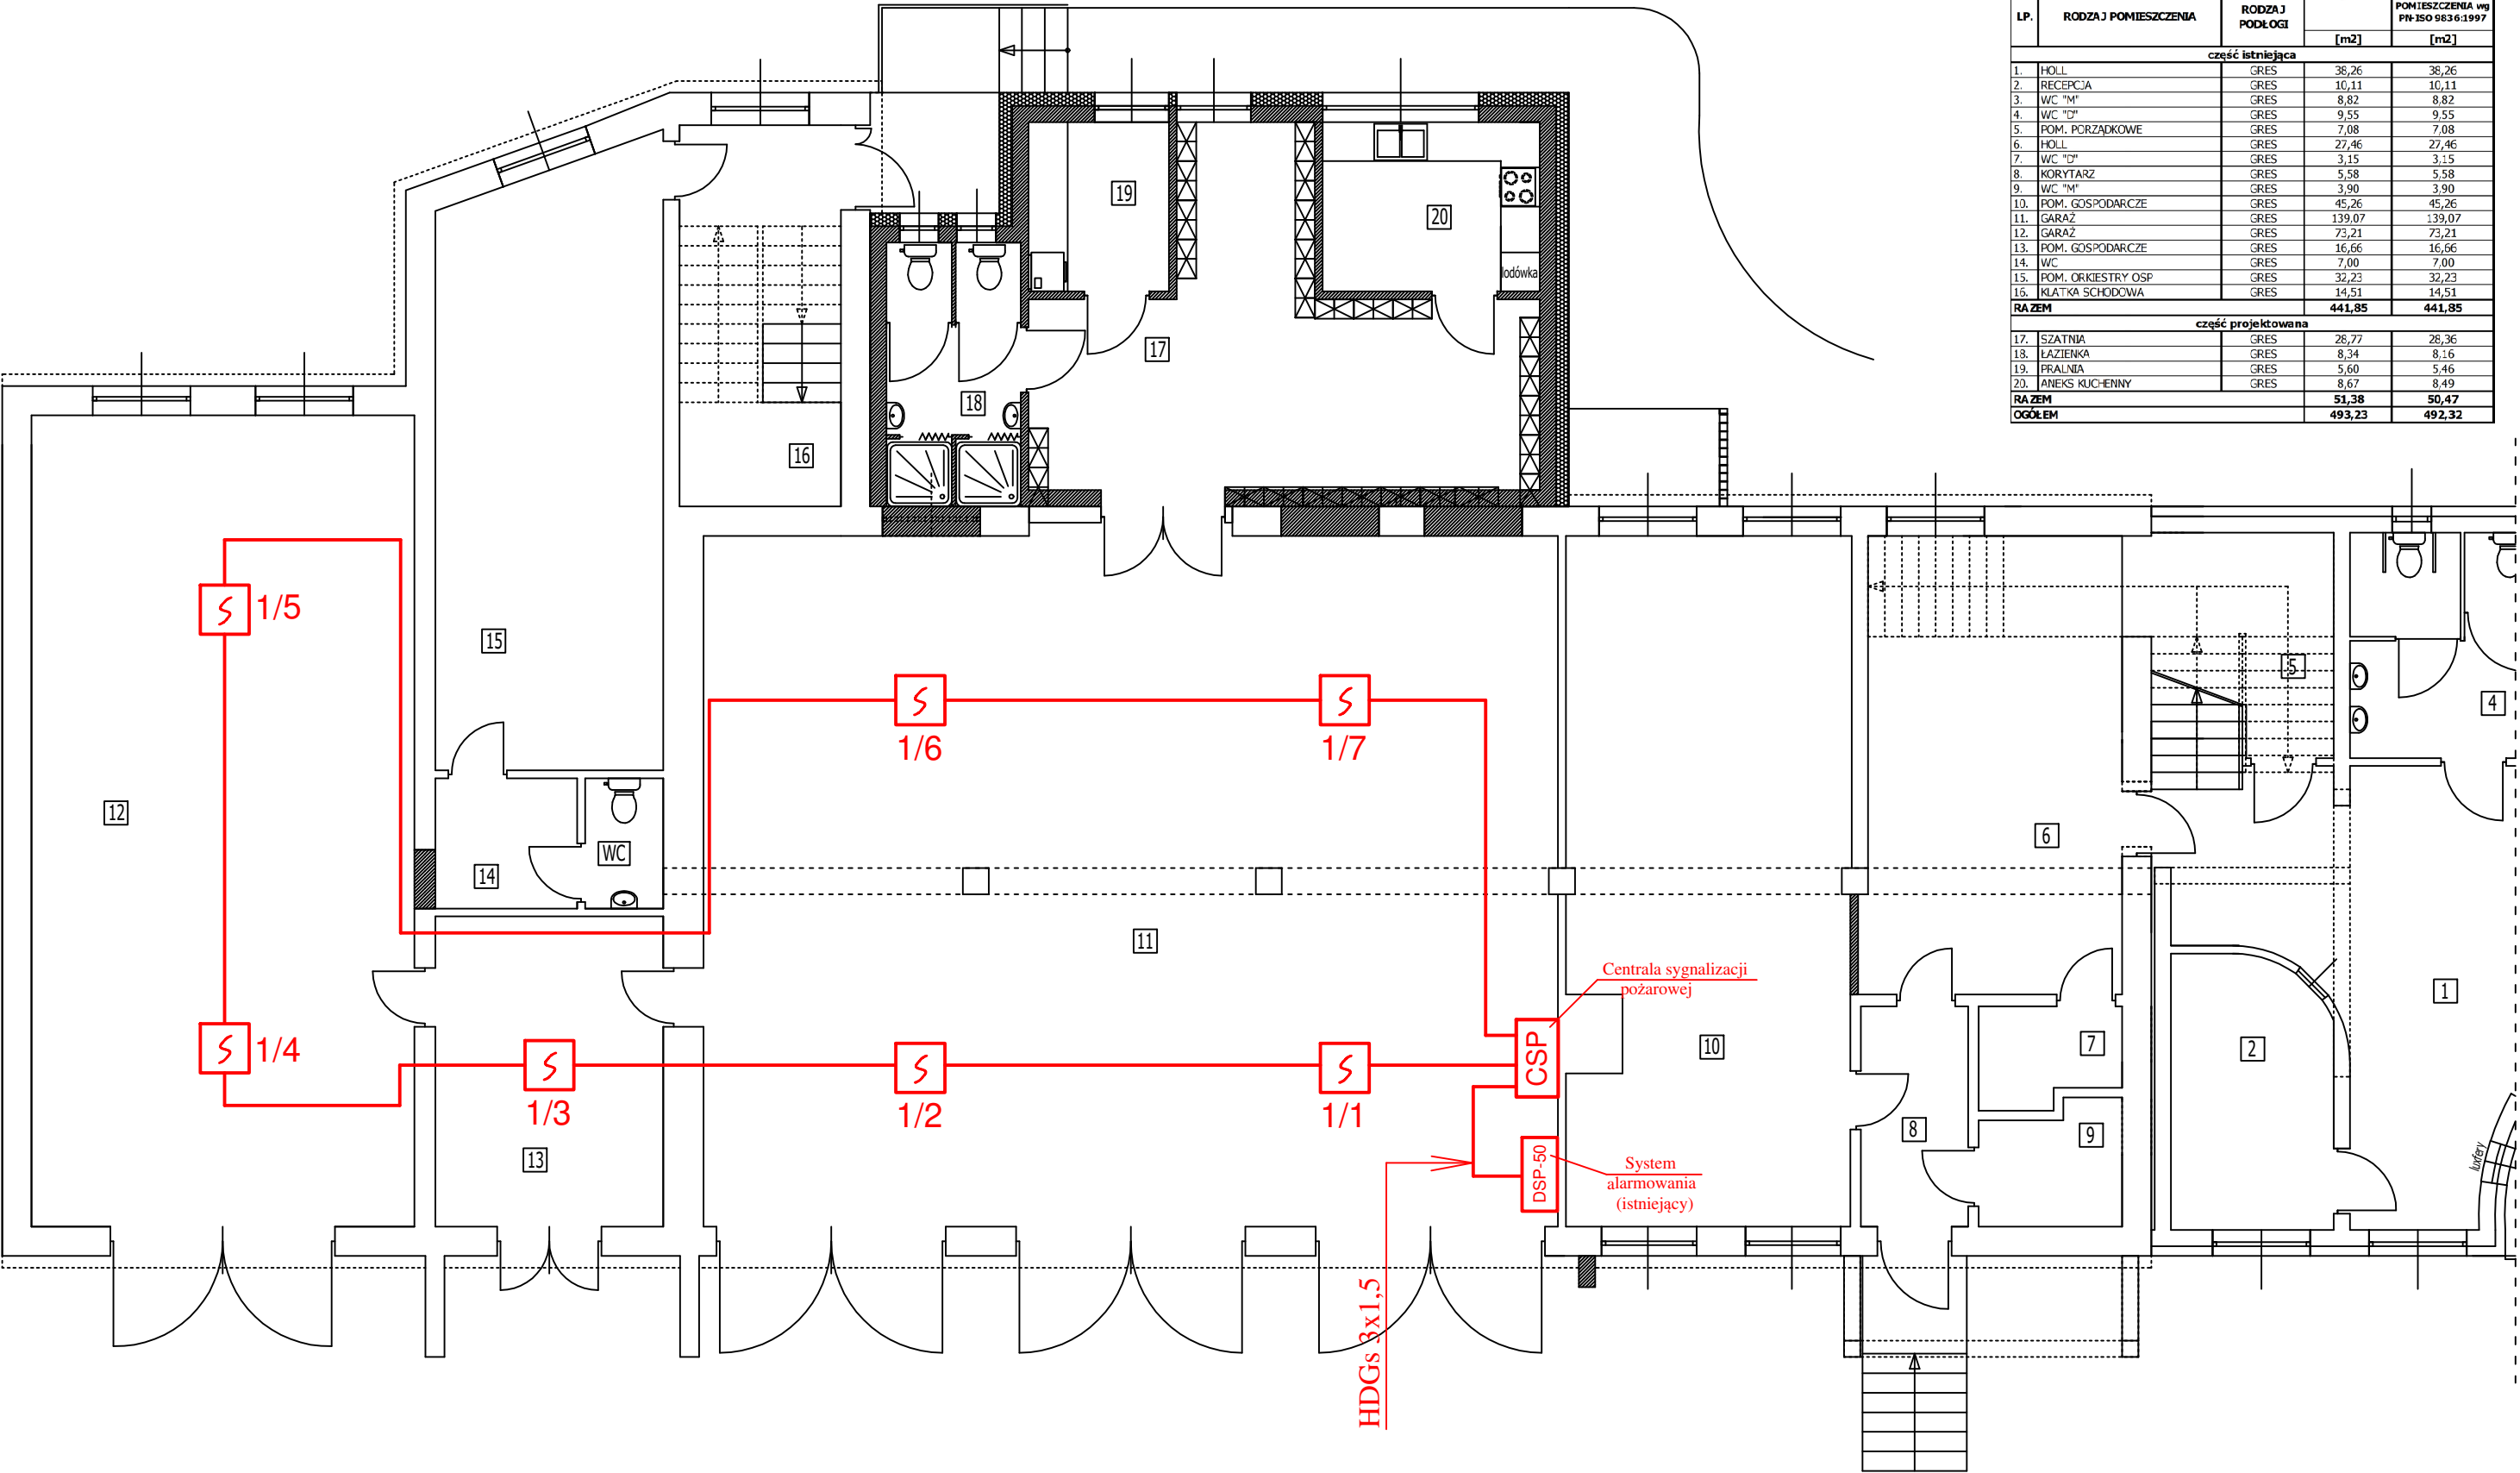

WYKAZ POMIESZCZEŃ- PARTER				
LP.	RODZAJ POMIESZCZENIA	RODZAJ PODŁOGI	POW. PODŁOGI	POW. UŻYTKOWA POMIESZCZENIA wg PN-ISO 9836:1997
			[m2]	[m2]
część istniejąca				
1.	HOLL	GRES	38,26	38,26
2.	RECEPCJA	GRES	10,11	10,11
3.	WC "M"	GRES	8,82	8,82
4.	WC "D"	GRES	9,55	9,55
5.	POM. PORZĄDKOWE	GRES	7,08	7,08
6.	HOLL	GRES	27,46	27,46
7.	WC "D"	GRES	3,15	3,15
8.	KORYTARZ	GRES	5,58	5,58
9.	WC "M"	GRES	3,90	3,90
10.	POM. GOSPODARCZE	GRES	45,26	45,26
11.	GARAŻ	GRES	139,07	139,07
12.	GARAŻ	GRES	73,21	73,21
13.	POM. GOSPODARCZE	GRES	16,66	16,66
14.	WC	GRES	7,00	7,00
15.	POM. ORKIESTRY OSP	GRES	32,23	32,23
16.	KLATKA SCHODOWA	GRES	14,51	14,51
RAZEM			441,85	441,85
część projektowana				
17.	SZATNIA	GRES	28,77	28,36
18.	ŁAZIENKA	GRES	8,34	8,16
19.	PRALNIA	GRES	5,60	5,46
20.	ANIEKS KUCHENNY	GRES	8,67	8,49
RAZEM			51,38	50,47
OGÓŁEM			493,23	492,32

 - optyczna czujka dymu typu DRP-100 z gniazdem typu DB-100

 - adresowalna linie dozoru
- kabel YnTKSYekw 1x2x0,8

Inwestor	Gmina Żelechlinek. 97-226 Żelechlinek pl. 1000-lecia 1
Obiekt (temat):	Rozbudowa z przebudową i termomodernizacją budynku Ochotniczej Straży Pożarnej w Żelechlinku ul. Rawska 4 - Instalacje elektryczne.
Nazwa rysunku:	PLAN INSTALACJI SYGNALIZACJI POŻAROWEJ.
Podz: 1:100	
Projektant	Nazwisko i imię mgr inż. Krzysztof Popiołek
	Uprawnienia UAN.IV 8388/180/90
	Specjalność: instalacyjna Zakres: sieci, instalacje i urządzenia elektr.

Arkusz -28-
Nr rys. E.14
Data: 07.2025r
Podpis