


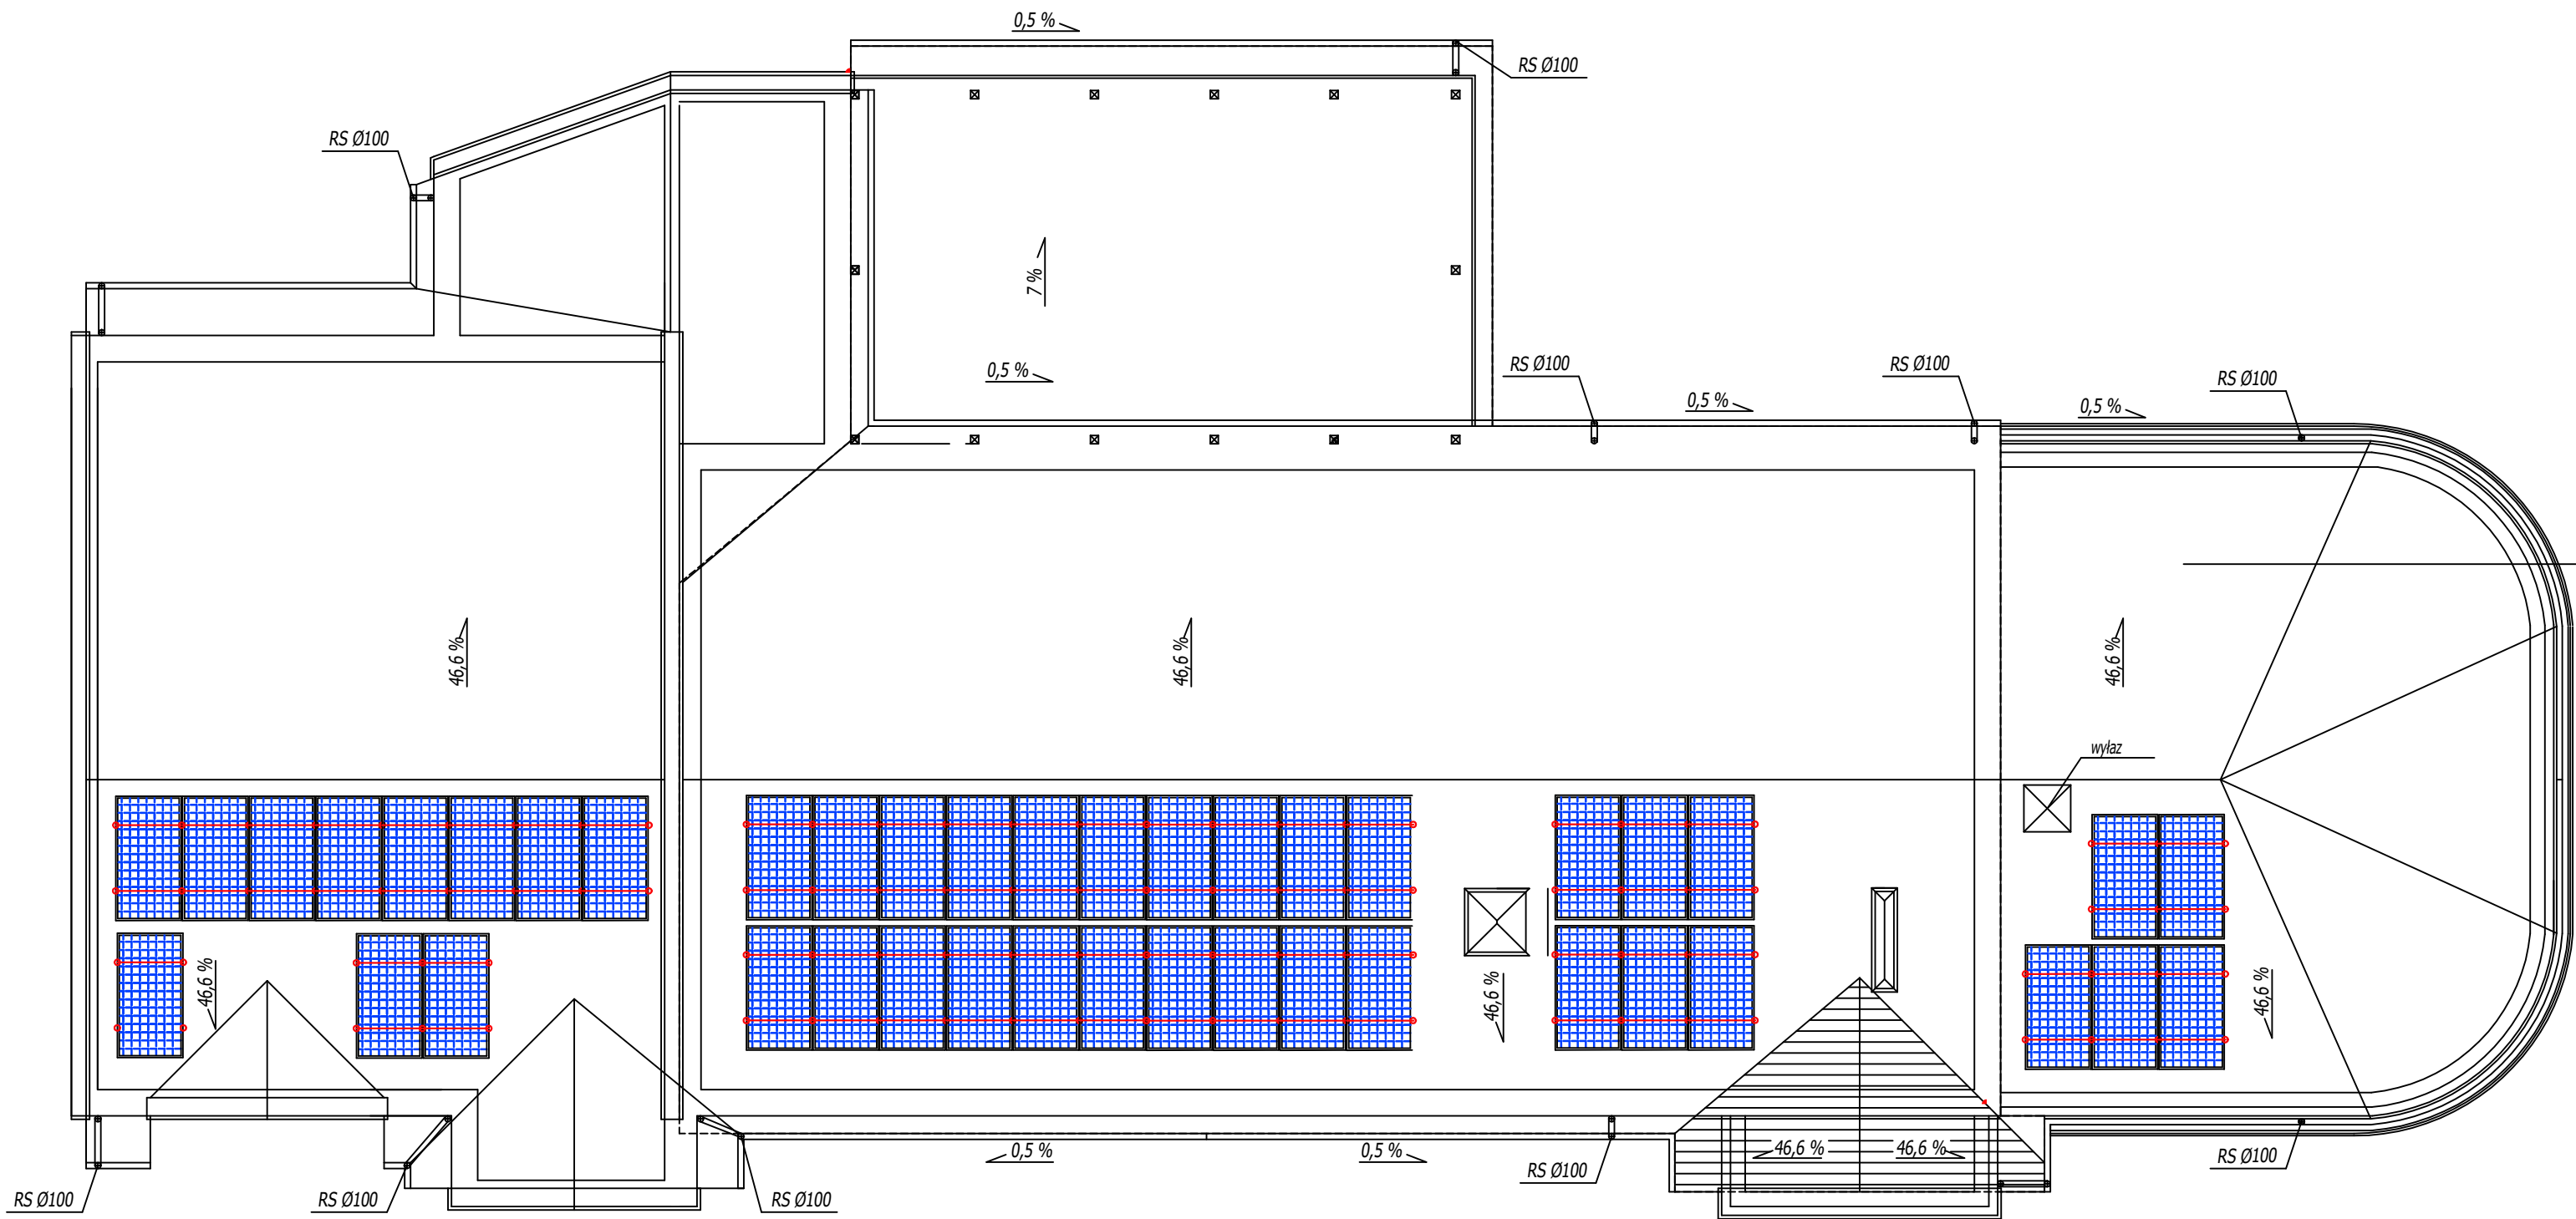

LEGENDA:

PROJEKTOWANE PANELE
FOTOWOLTAICZNE
600Wp, 42szt

Arkusz -30-		
Nr rys. E.16		
Data: 07.2025r		
Podpis		
Inwestor	Gmina Żelechlinek. 97-226 Żelechlinek pl. 1000-lecia 1	
Obiekt (temat):	Rozbudowa z przebudową i termomodernizacją budynku Ochotniczej Straży Pożarnej w Żelechlinku ul. Rawska 4 - Instalacje elektryczne.	
Nazwa rysunku:	PLAN ROZMIESZCZENIA PANELI FOTOWOLTAICZNYCH.	
Podz: 1:100		
Projektant	Nazwisko i imię	
	mgr inż. Krzysztof Popiołek	
	Uprawnienia	
	UAN.IV 8388/180/90 Specjalność: instalacyjna Zakres: sieci, instalacje i urządzenia elektr.	