


WYKAZ POMIESZCZEŃ- PIWNICA				
LP.	RODZAJ POMIESZCZENIA	RODZAJ PODŁOGI	POW. PODŁOGI	POW. UŻYTKOWA POMIESZCZENIA wg PN-ISO 9836:1997
			[m2]	[m2]
część istniejąca				
1.	POM. GOSPODARCZE	GRES	29,68	29,68
2.	POM. GOSPODARCZE	GRES	14,72	14,72
3.	POM. GOSPODARCZE	GRES	20,86	20,86
4.	POM. TECHNICZE (POMPA CIEPŁA)	GRES	19,89	19,89
5.	MAGAZYN	GRES	45,14	45,14
RAZEM			130,29	130,29

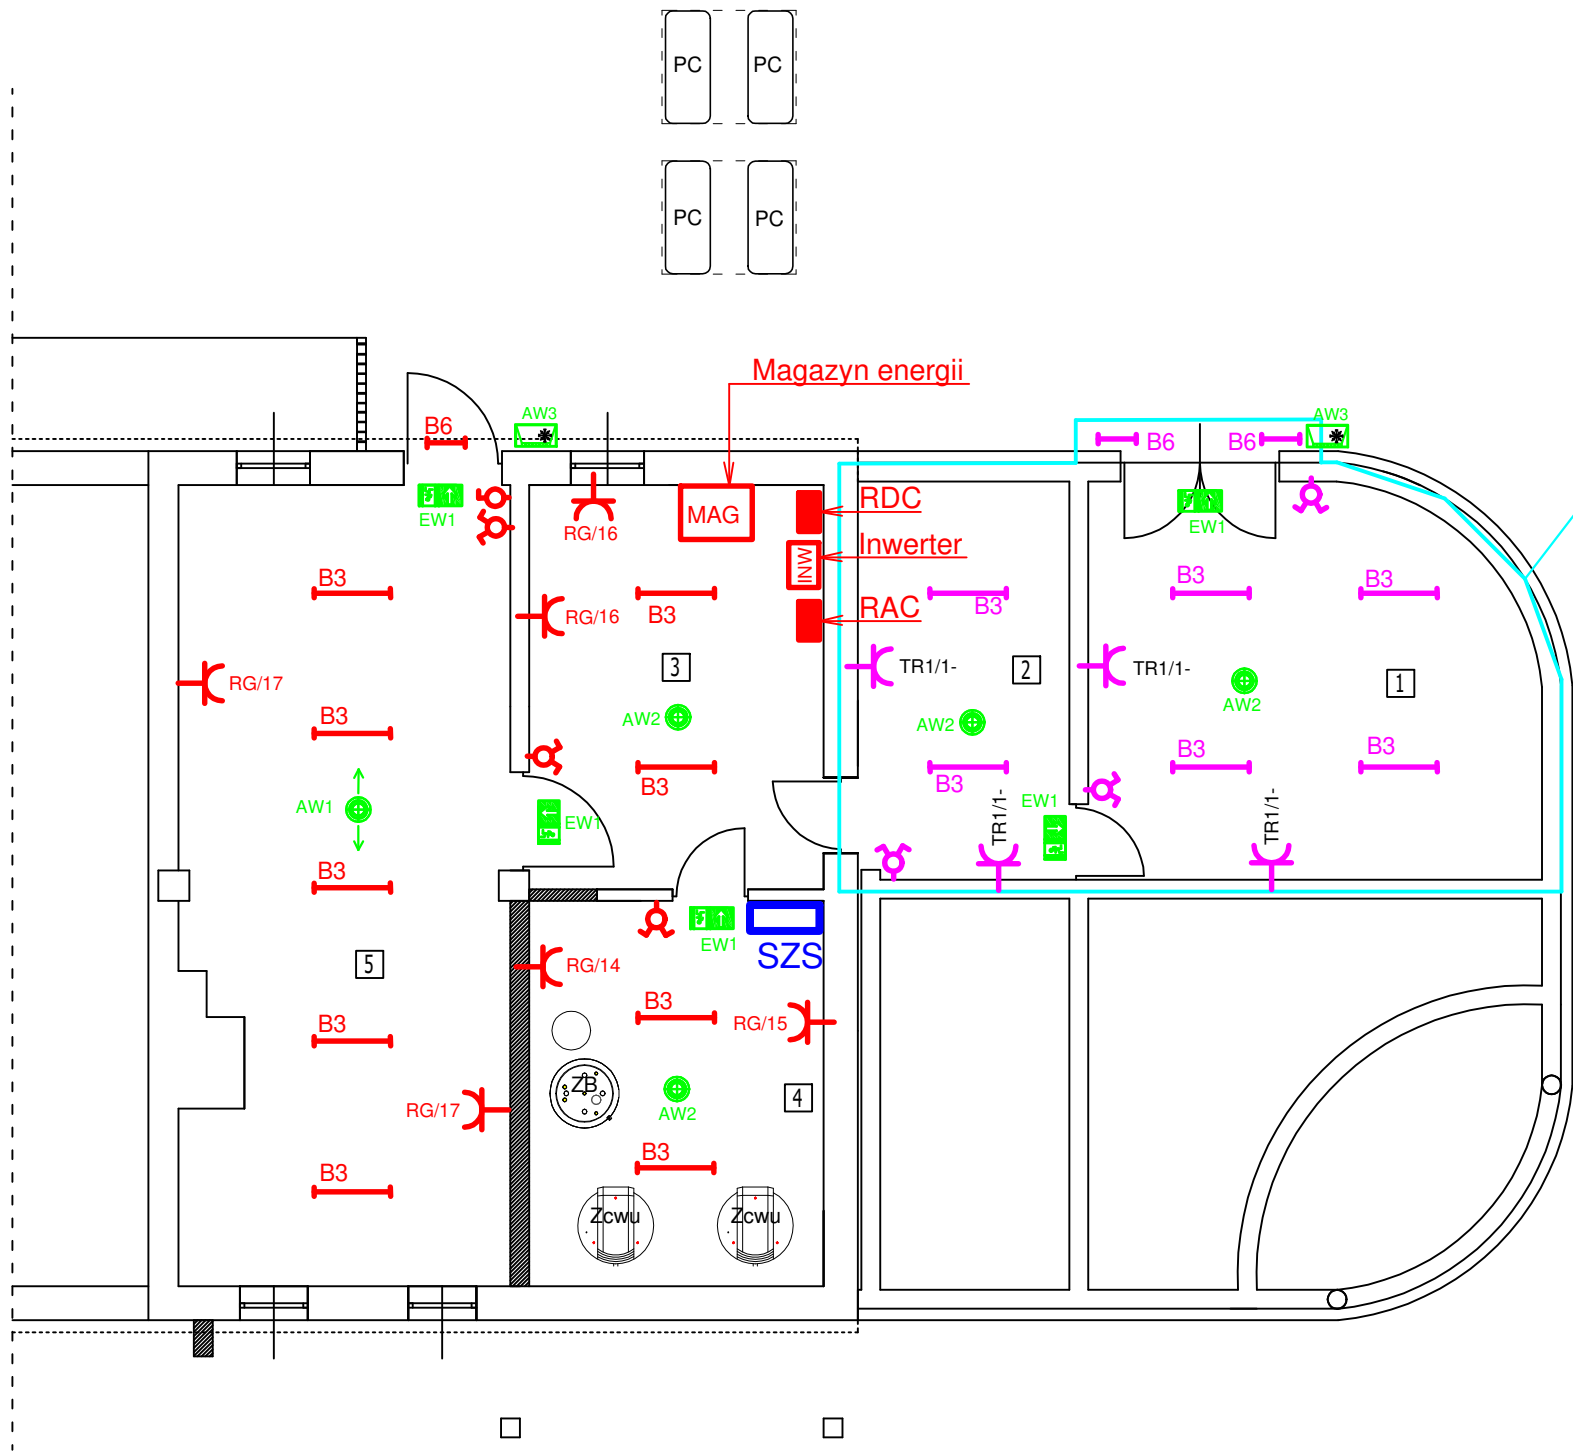

W pom. nr: 1,2 do wymiany:
- oprawy oświetleniowe
- gniazda i łączniki.
Instalacje (przewody) - bez zmian
Dodatkowo wykonać instalację oświetlenia ewakuacyjnego - zasilanie z istn. rozd. TR1/1

OZNACZENIA:

- B3 B3 - oprawa LED n/t, 26W, min. 3250lm/840, IP44
- B6 B6 - oprawa LED n/t, 20W, min. 2100lm/840, IP65
- AW1 - oprawa awaryjna LED, n/t 478Lm, korytarzowa (tryb pracy; awaryjny)
- AW2 - oprawa awaryjna LED n/t, 475Lm, otwarta (tryb pracy; awaryjny)
- EW1 - oprawa ewakuacyjna LED, n/t, jednostronna z piktogramem (tryb pracy: "na jasno")
- SZS - szafa zasilająco-sterownicza pomp ciepła (wg projektu ogrzewania)

Inwestor			Gmina Żelechlinek. 97-226 Żelechlinek pl. 1000-lęcia 1	Arkusz -16-
Obiekt (temat):			Rozbudowa z przebudową i termomodernizacją budynku Ochotniczej Straży Pożarnej w Żelechlinku ul. Rawska 4 - Instalacje elektryczne.	Nr rys. E.2
Nazwa rysunku:			PLAN INSTALACJI ELEKTRYCZNYCH - PIWNICE.	Data: 07.2025r
Podz: 1:100				Podpis
Projektant	Nazwisko i imię		Uprawnienia	
	mgr inż. Krzysztof Popielek	UAN.IV 8388/180/90	Specjalność: instalacyjna Zakres: sieci, instalacje i urządzenia elektr.	