


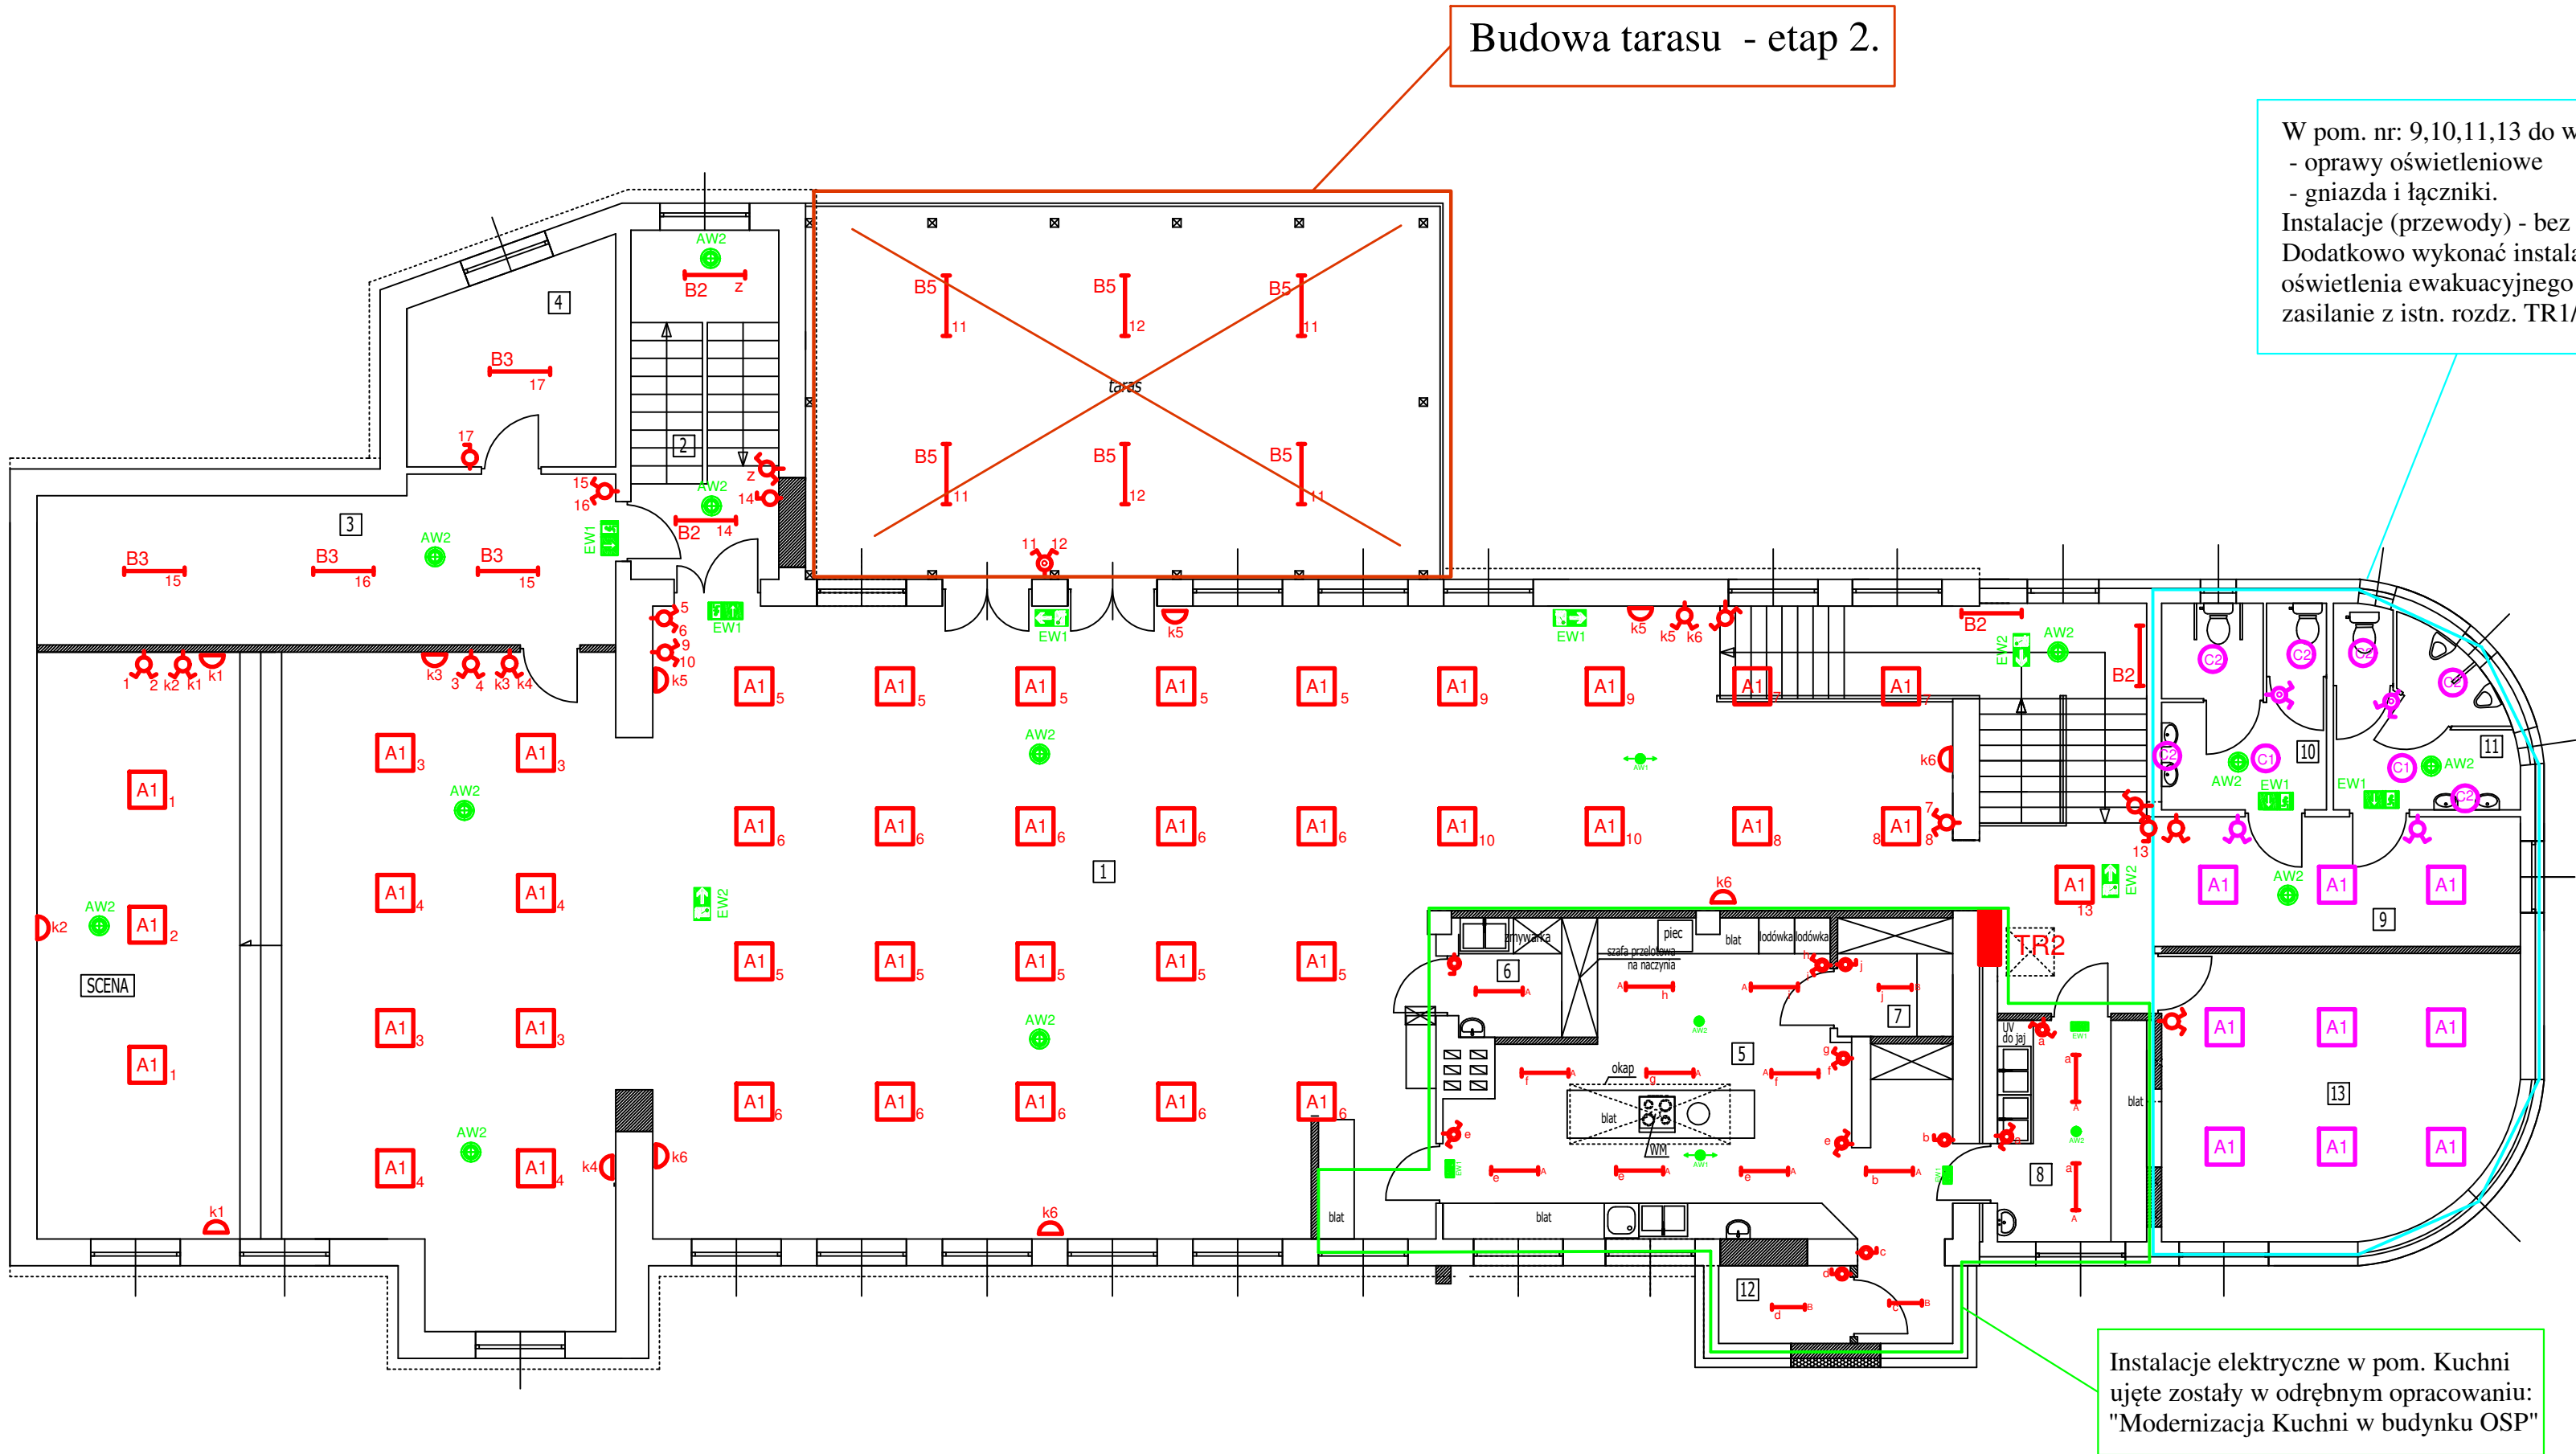

WYKAZ POMIESZCZEŃ- PIĘTRO				
LP.	RODZAJ POMIESZCZENIA	RODZAJ PODŁOGI	POW. PODŁOGI	POW. UŻYTKOWA
			[m2]	POMIESZCZENIA wg PN-ISO 9836:1997 [m2]
1.	SALA	GRES	283,55	283,55
2.	KLATKA SCHODOWA	GRES	14,51	14,51
3.	ZAPLECZE	GRES	24,25	24,25
4.	GARDEROBA	GRES	11,47	11,47
5.	KUCHNIA	GRES	38,09	38,09
6.	ZMYWALNIA	GRES	4,27	4,27
7.	MAGAZYN PRODUKTÓW SUCHYCH	GRES	3,84	3,84
8.	PRZYGOTOWALNIA	GRES	9,28	9,28
9.	HOLL	GRES	32,44	32,44
10.	WC "D"	GRES	9,55	9,55
11.	WC "M"	GRES	8,81	8,81
12.	CHŁODNIA	GRES	2,87	2,87
13.	POM. ZARZĄDU OSP	GRES	27,12	27,12
RAZEM			470,05	470,05

OZNACZENIA:

- A1 A1 - oprawa LED n/t, 600x600, 34W, min. 4200lm/840, MPRM
- B2 B2 - oprawa LED n/t, 34W, min. 4500lm/840
- B3 B3 - oprawa LED n/t, 26W, min. 3250lm/840
- B5 B5 - oprawa LED n/t, 26W, min. 3250lm/840, IP65
- C1 C1 - oprawa LED n/t, 19W, min. 1950lm/840, IP44
- C2 C2 - oprawa LED n/t, 13W, min. 1200lm/840, IP44
- k k - kinkiet ozdobny wewnętrzny LED
- AW1 AW1 - oprawa awaryjna LED, n/t 478Lm, korytarzowa (tryb pracy: awaryjny)
- AW2 AW2 - oprawa awaryjna LED n/t, 475Lm, otwarta (tryb pracy: awaryjny)
- EW1 EW1 - oprawa ewakuacyjna LED, n/t, jednostronna z piktogramem (tryb pracy: "na jasno")
- EW2 EW2 - oprawa ewakuacyjna LED, n/t, dwustronna z piktogramem (tryb pracy: "na jasno")
- TR2 TR2 - tablica rozdzielcza TR2

Arkusz -20-		
Inwestor	Gmina Żelechlinek. 97-226 Żelechlinek pl. 1000-lecia 1	Nr rys.
Obiekt (temat):	Rozbudowa z przebudową i termomodernizacją budynku Ochotniczej Straży Pożarnej w Żelechlinku ul. Rawska 4 - Instalacje elektryczne.	E.6
Nazwa rysunku:	PLAN INSTALACJI OŚWIETLENIOWYCH - PIĘTRO.	Data:
Podz: 1:100		07.2025r
Projektant	Nazwisko i imię	Podpis
	mgr inż. Krzysztof Popiolek	
Uprawnienia		
UAN.IV 8388/180/90		
Specjalność: instalacyjna Zakres: sieci, instalacje i urządzenia elektr.		