


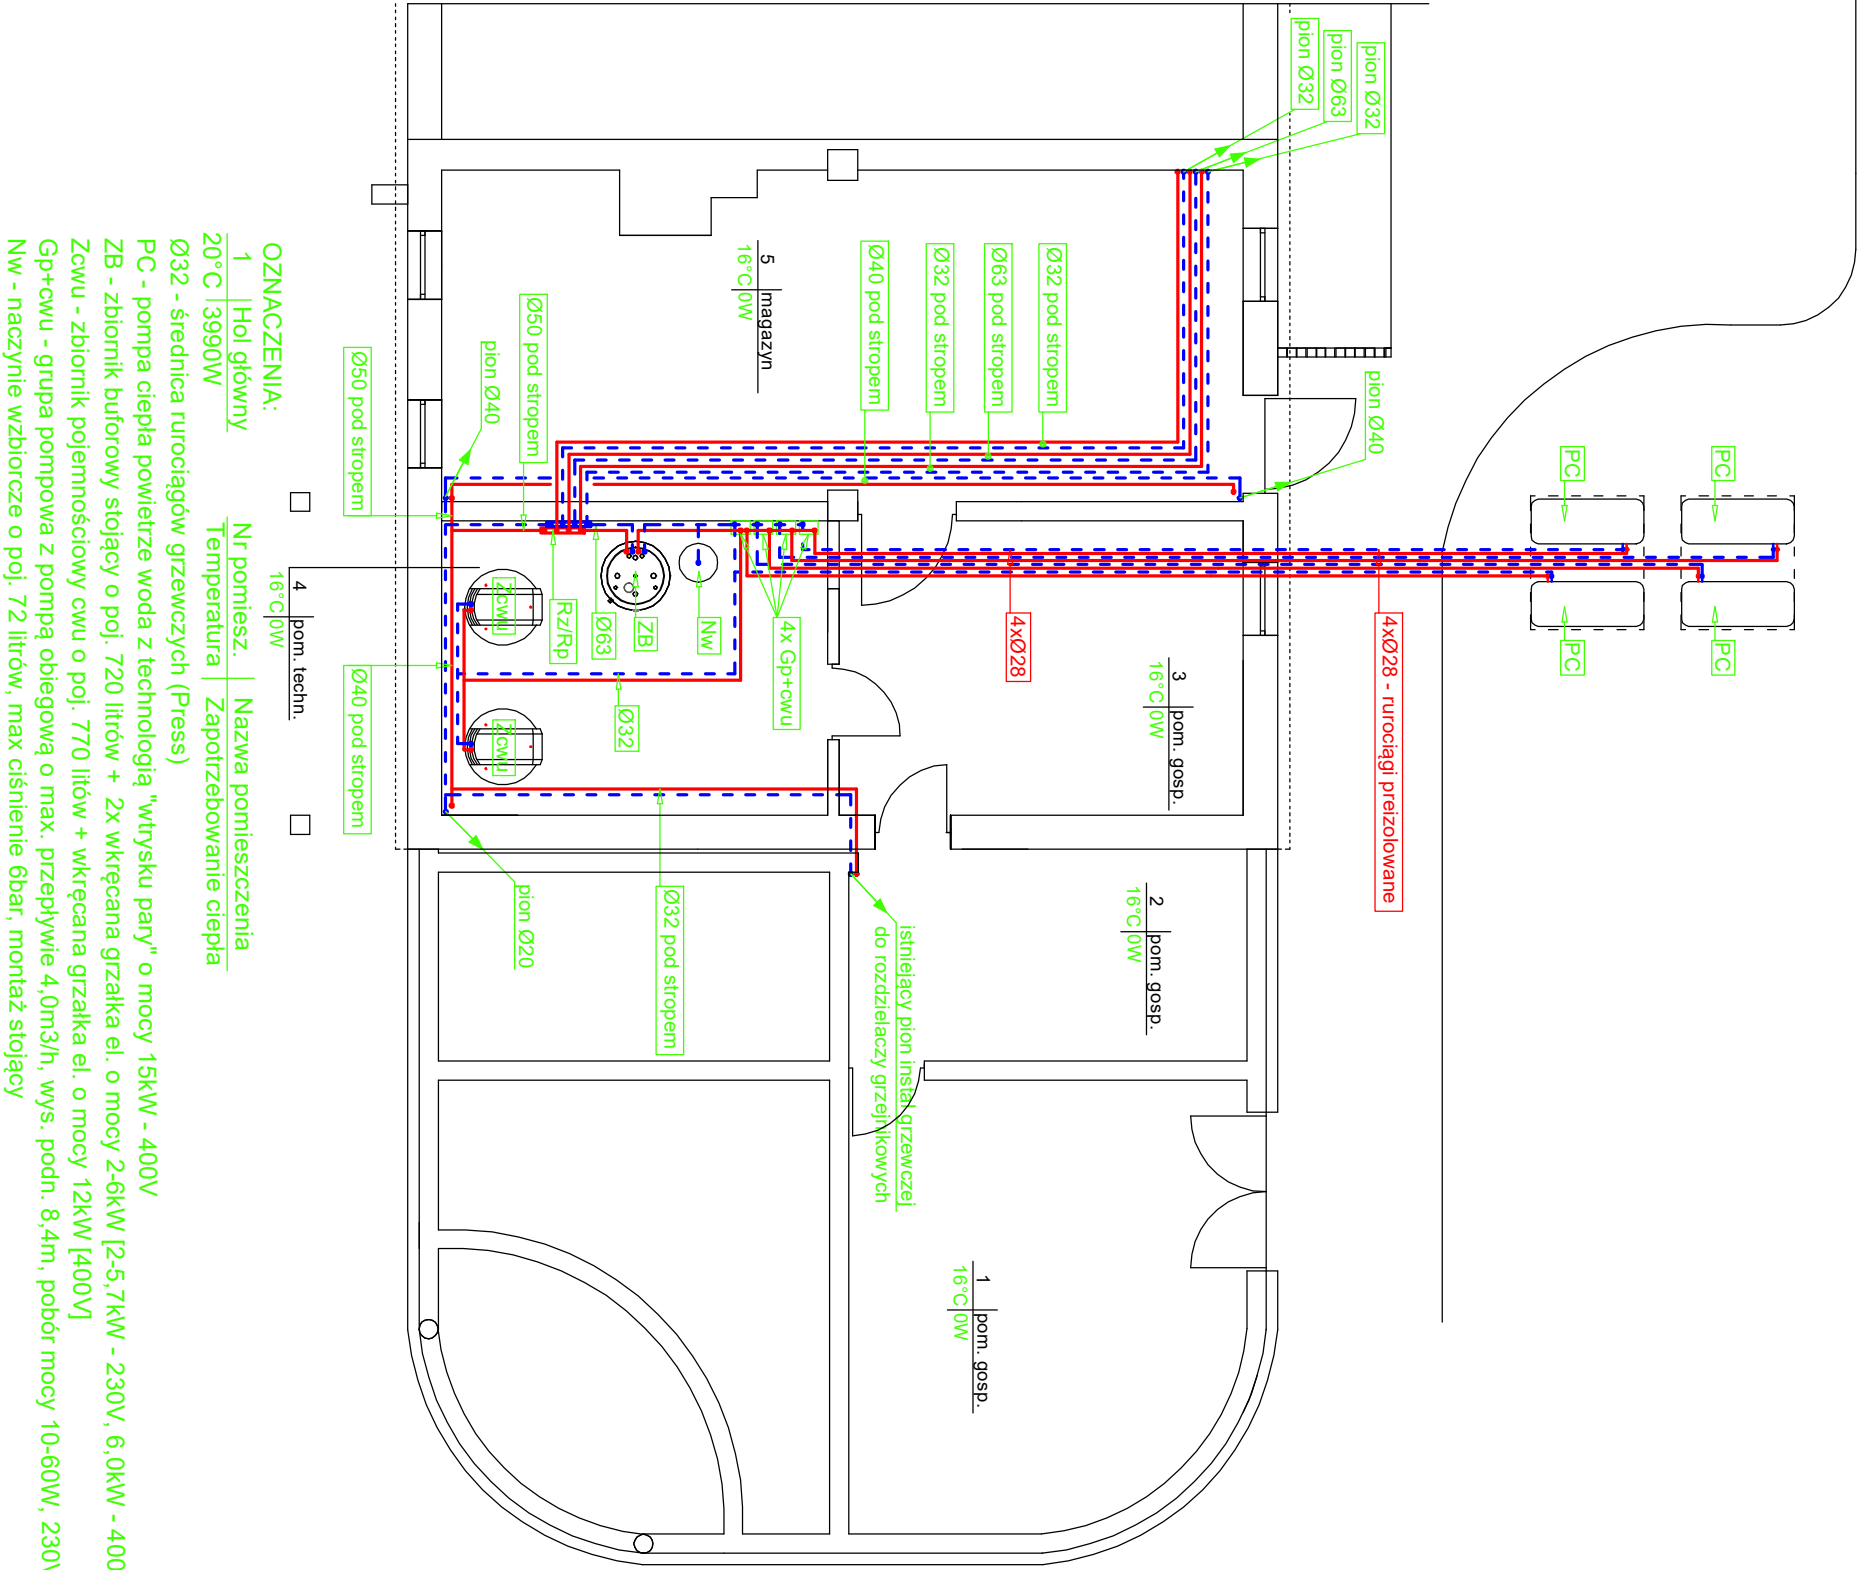

Nazwa obiektu	Rozbudowa z przebudową i termomodernizacją budynku OSP z instalacjami i urządzeniami - wewnętrzne instalacje sanitarne		
Przedmiot oprac.	Wewnętrzna instalacja grzewcza - rzut piwnic		
Miejscowość	Żelechlinek ul. Rawska 4, dz. nr 372/24, 372/25, 372/26 - obr. Żelechlinek		
Skala	1:100	Data opracow.	wrzesień 2025 r.
Nr rysunku	S7	Nr strony	
Projektant: mgr inż. Paweł Pająk	mgr inż. Mariola Pająk upr. Nr LOD/0721/POOS/07 do projektowania bez ograniczeń w spec. instalacyjnej w zakresie sieci, instalacji i urządzeń ciepłych, wentylacyjnych, gazowych, wodociągowych i kanalizacyjnych		

mgr inż. Paweł Pająk
upr. Nr GP.IV.7342/42/94
z § 4 ust. 2 i § 13 ust. 1
pkt. 4 lit. a i b spec.
instalacyjno - inżynieryjna