


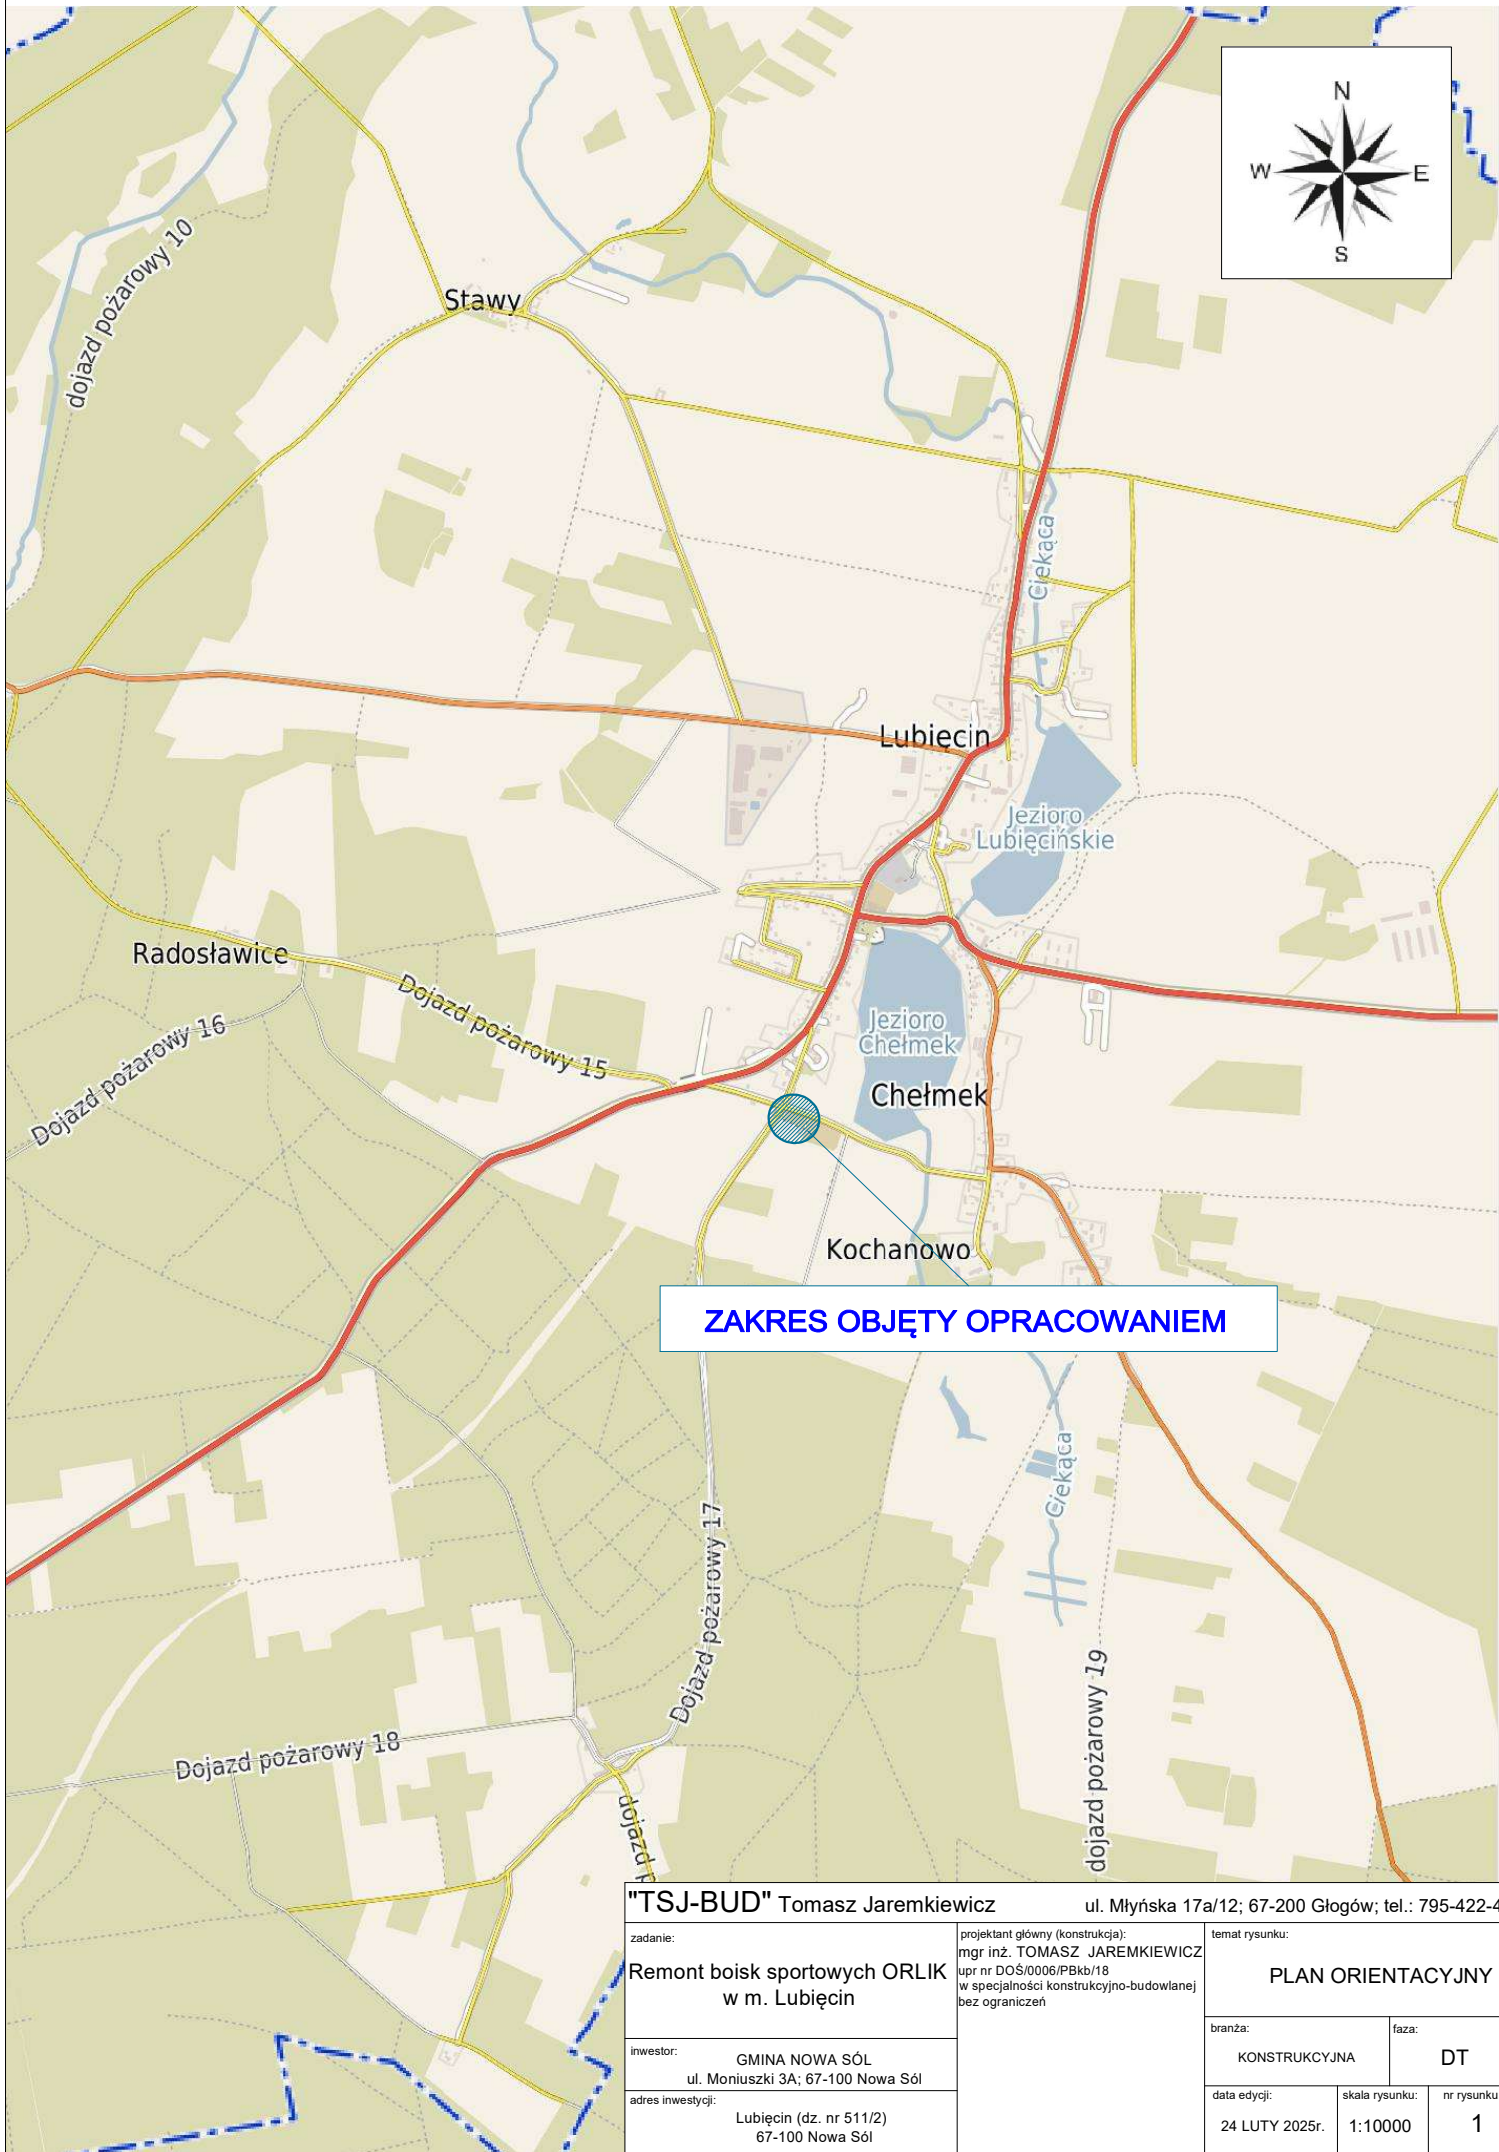

ZAKRES OBJĘTY OPRACOWANIEM

"TSJ-BUD" Tomasz Jaremkiewicz		ul. Młyńska 17a/12; 67-200 Głogów; tel.: 795-422-411	
zadanie:		projektant główny (konstrukcja): mgr inż. TOMASZ JAREMKIEWICZ	
Remont boisk sportowych ORLIK w m. Lubiecin		upr nr DOS/0006/PBkb/18 w specjalności konstrukcyjno-budowlanej bez ograniczeń	
inwestor:		temat rysunku:	
GMINA NOWA SÓL		PLAN ORIENTACYJNY	
ul. Moniuszki 3A; 67-100 Nowa Sól		branża:	faza:
adres inwestycji:		KONSTRUKCYJNA	DT
Lubiecin (dz. nr 511/2)		data edycji:	nr rysunku:
67-100 Nowa Sól		24 LUTY 2025r.	1
		skala rysunku:	
		1:10000	