
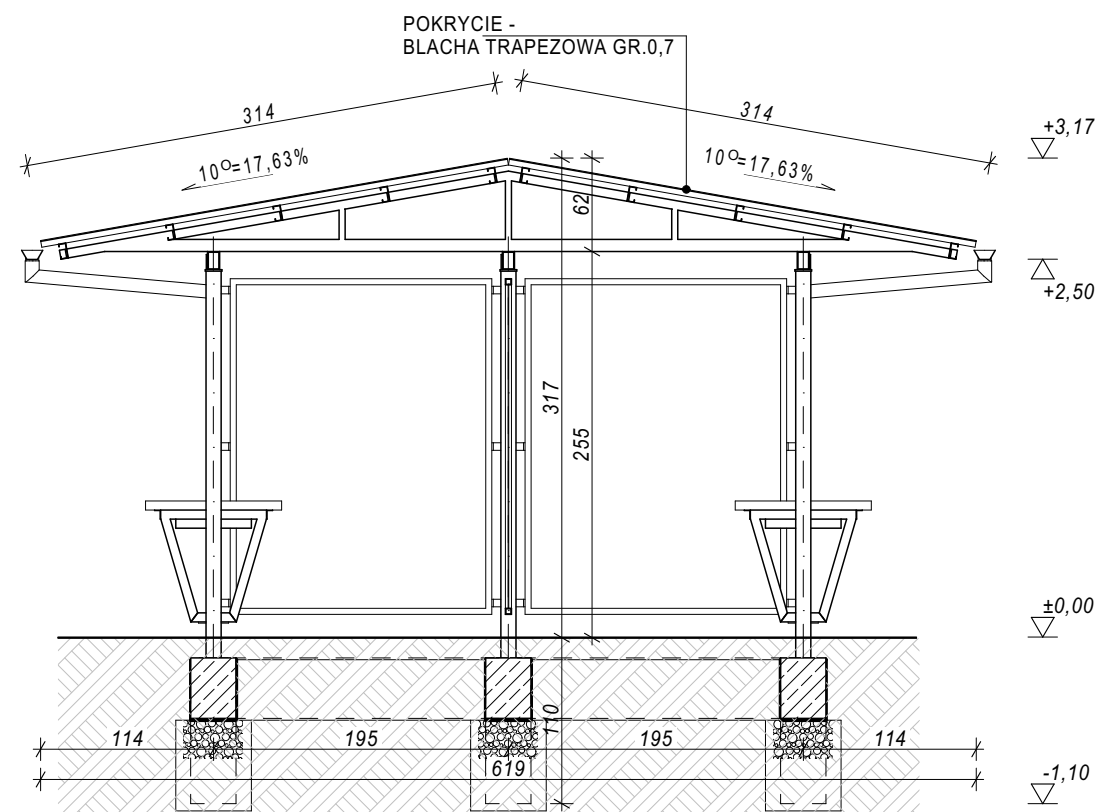
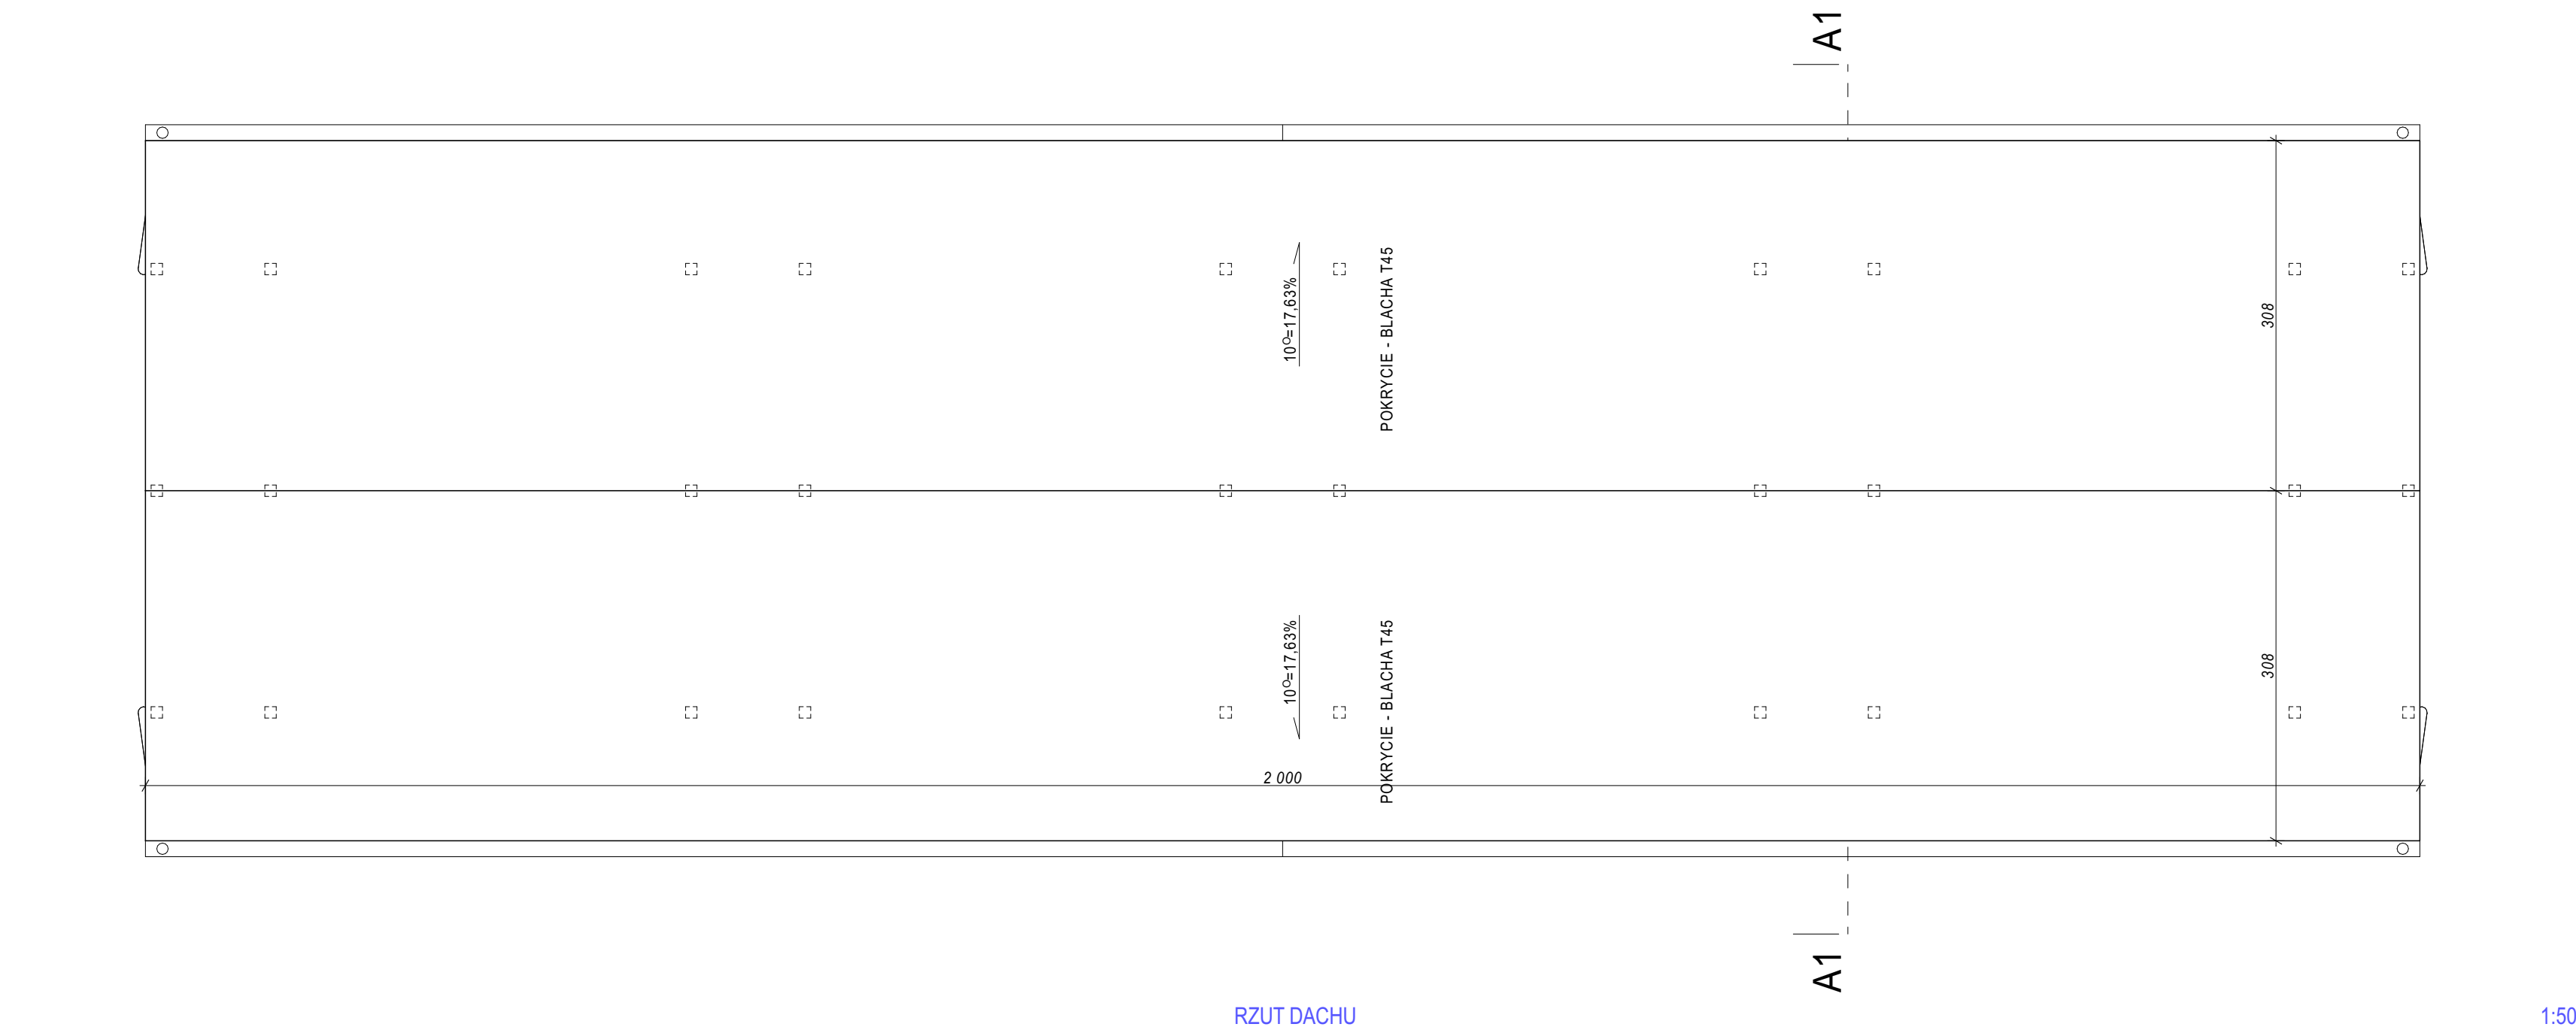
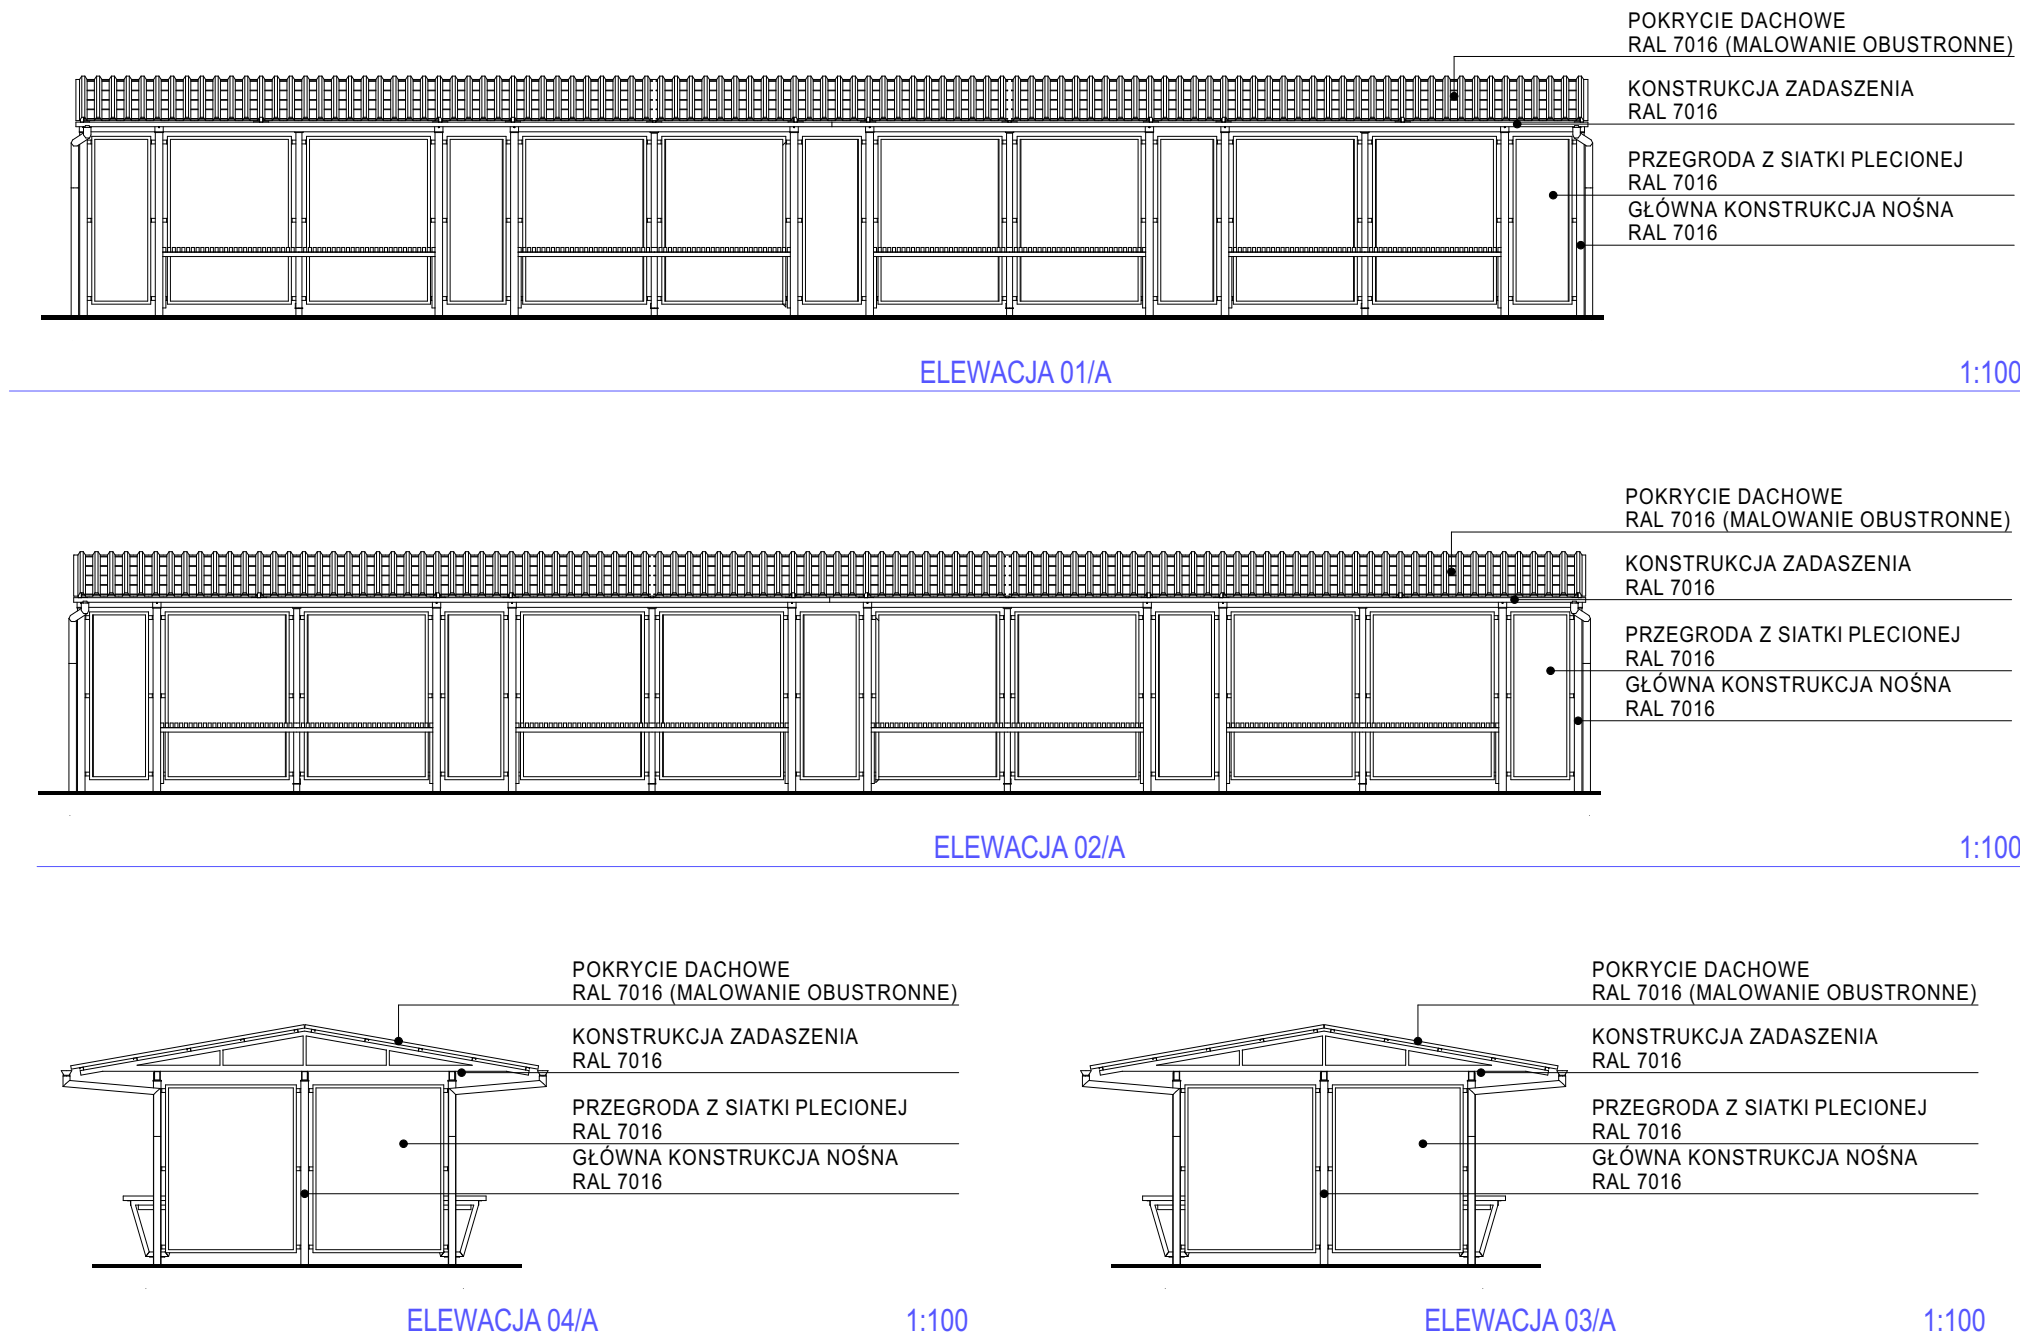


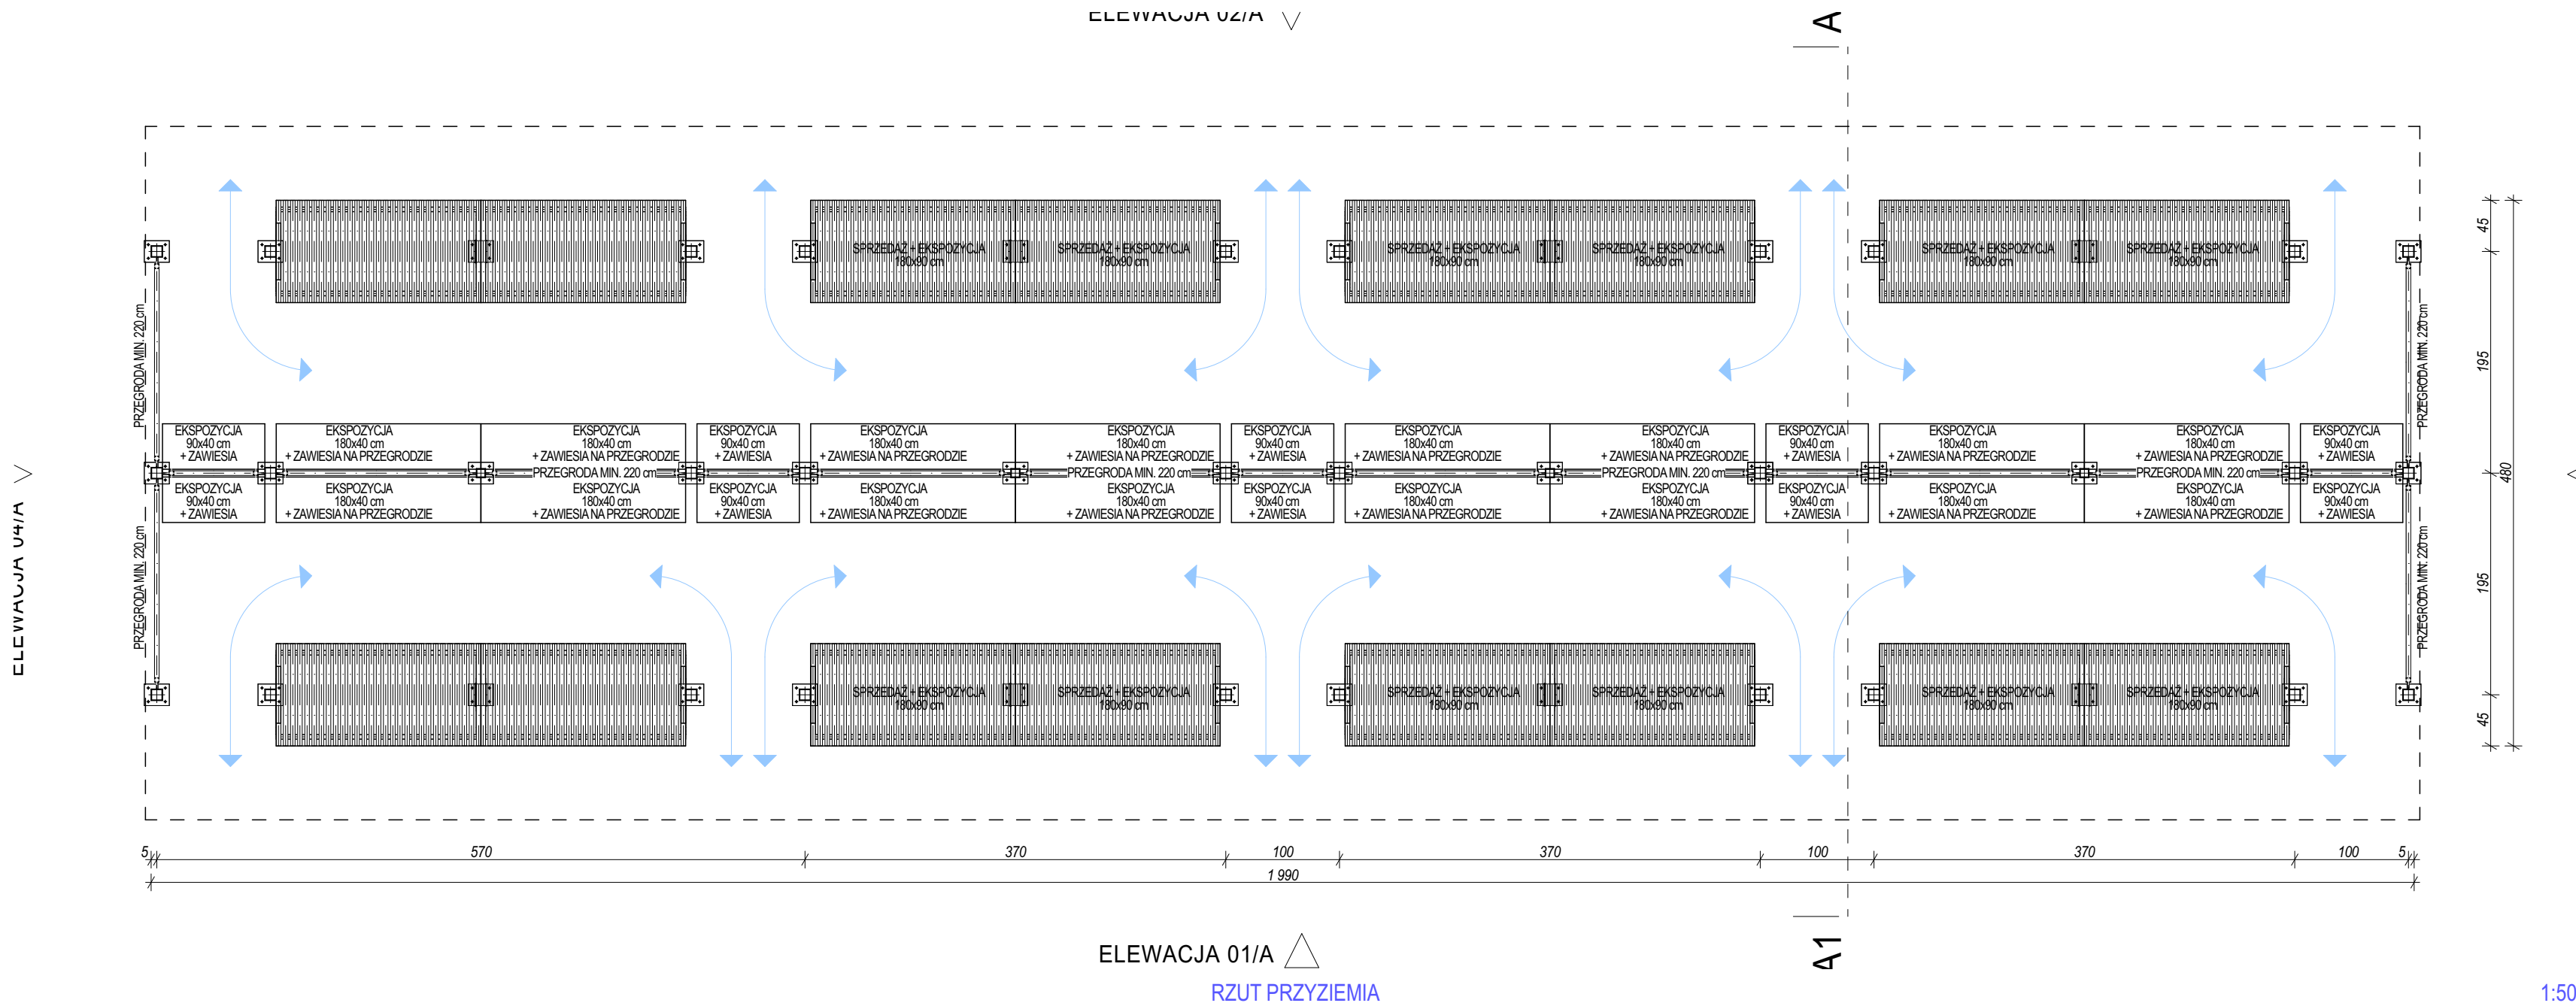

PROJEKTANT:
mgr inż. arch. Janusz Czapski
(nr upr. 24/04/SŁOKK/II - specj. architektoniczna)

PROJEKTANT:

PRACOWNIA ARCHITEKTONICZNA
LABORATORIUM 21
43-100 TYCHY, ul. TARGIELA 21a - tel. 0-608-505-943

TEMAT:
PRZEBUDOWA TARGOWISKA PRZY AL. BIELSKIEJ W
TYCHACH - PROJEKT ZAMIENNY W RAMACH ZADANIA
"ZIELONA TRANSFORMACJA OBSZARU TARGOWISKA
MIEJSKIEGO PRZY AL. BIELSKIEJ I JEGO INFRASTRUKTURY
WRAZ Z ZAGOSPODAROWANIEM WOD DESZCZOWYCH"

OPRACOWANIE:
projekt arch. bud.-zamienny

ZAKRES:
architektura

OBIEKT:
TARGOWISKO MIEJSKIE
Tychy, al. Bielska
(działka 2664/47)

NAZWA RYSUNKU:

WIATA A - RZUTY,
PRZEKRÓJ, ELEWACJE

SKALA:
1:50, 1:100

IL. ARK.:
5

NR ARKUSZA:
PAB.01