
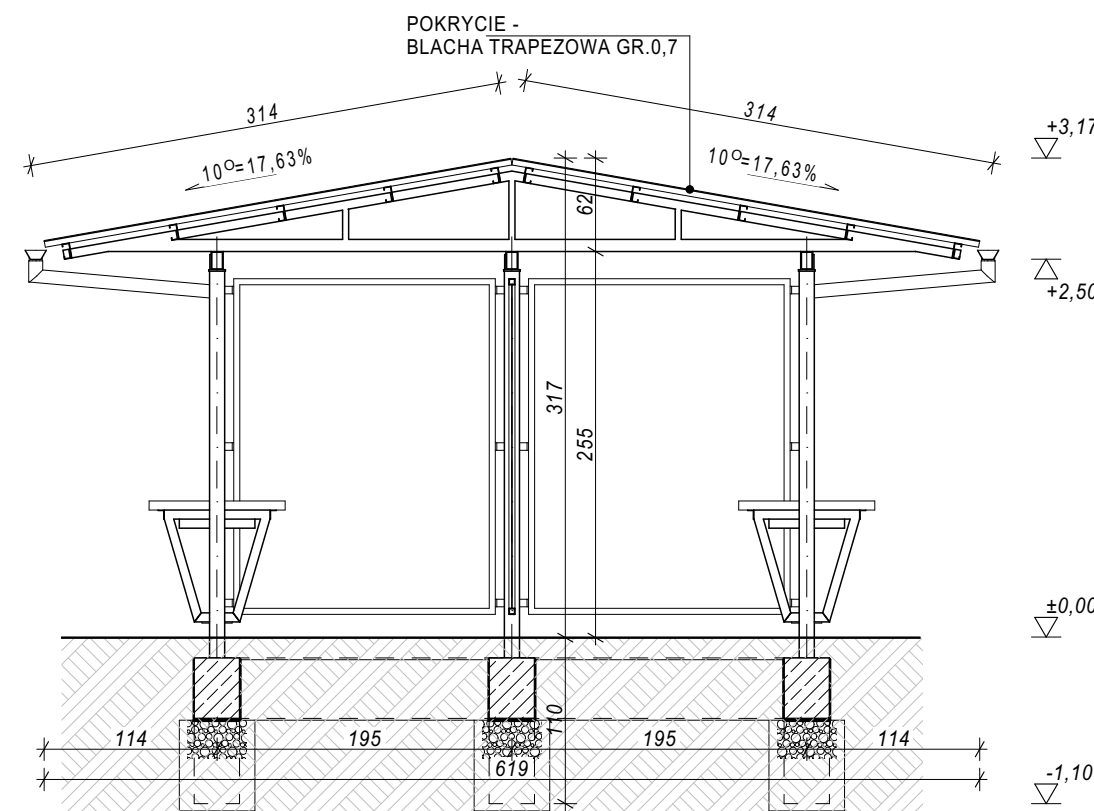
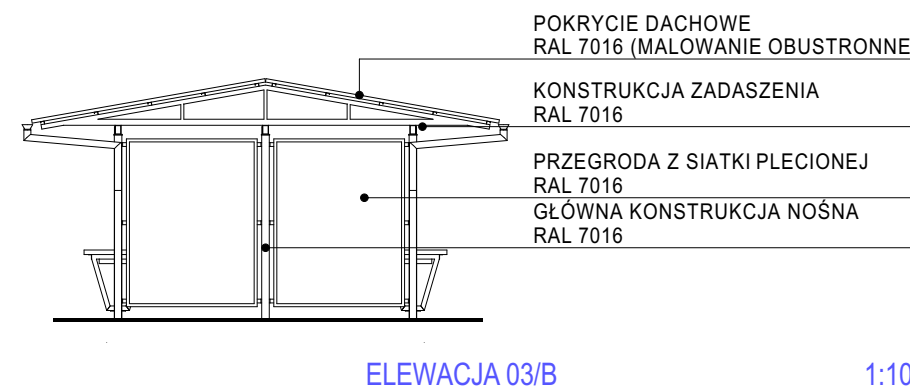
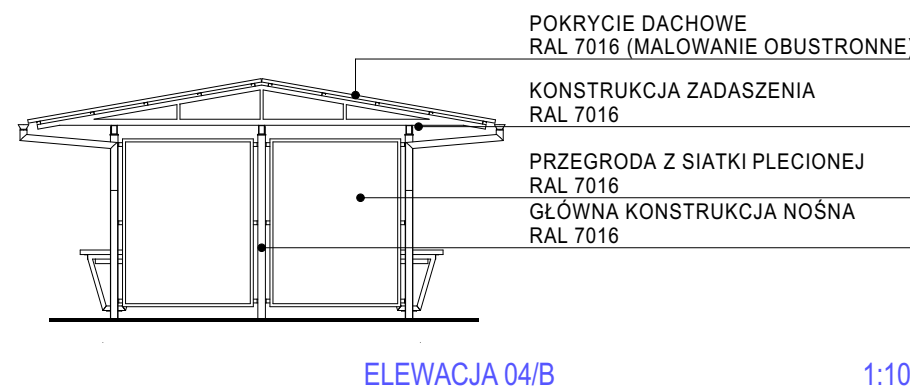
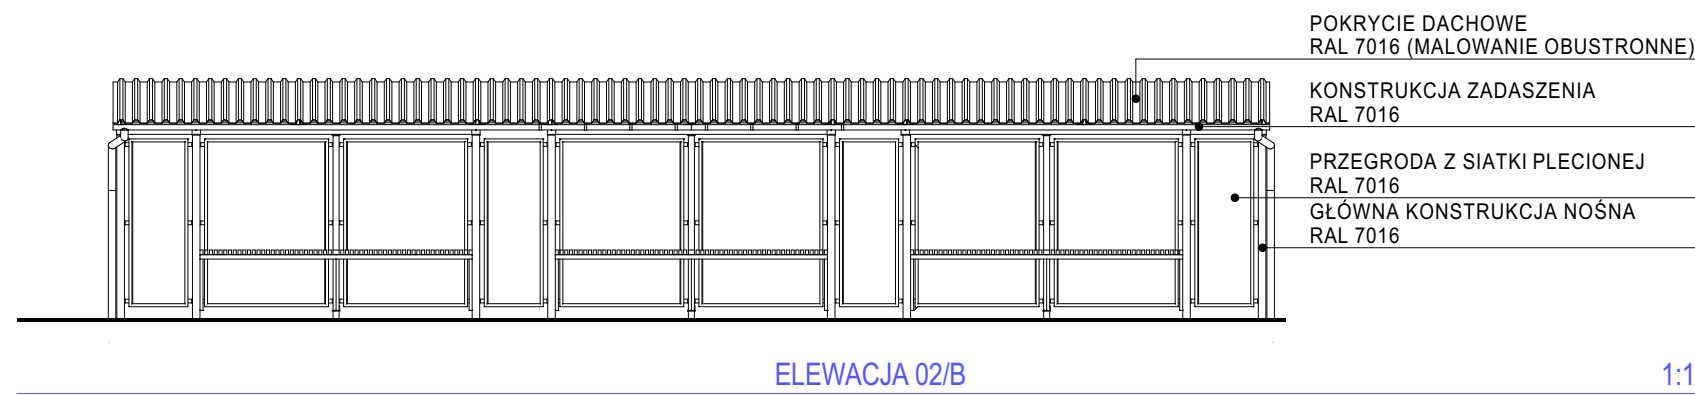
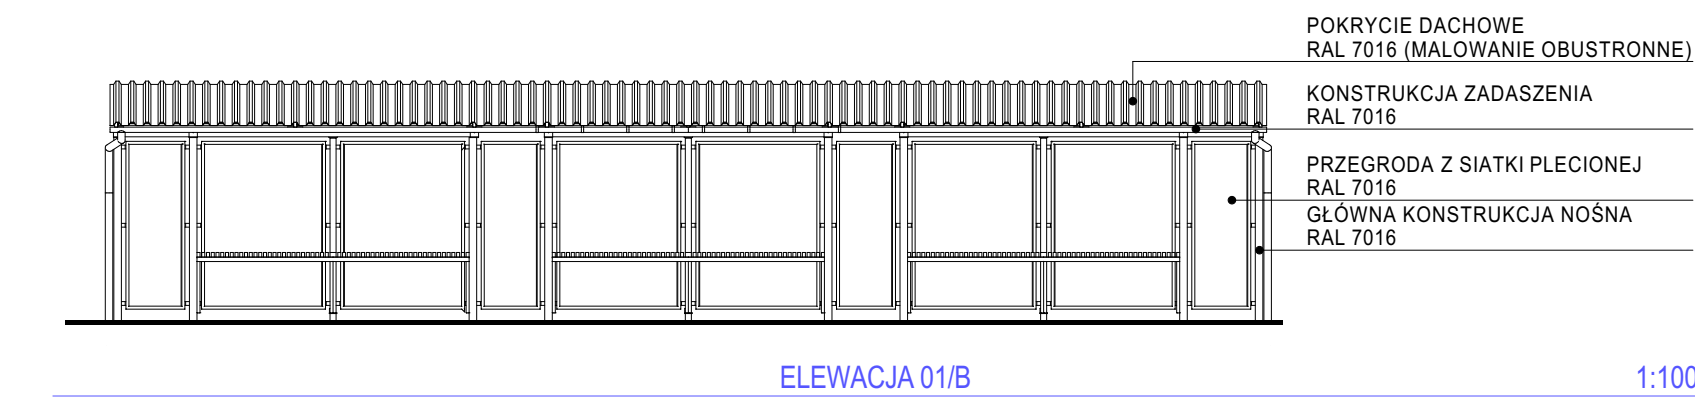
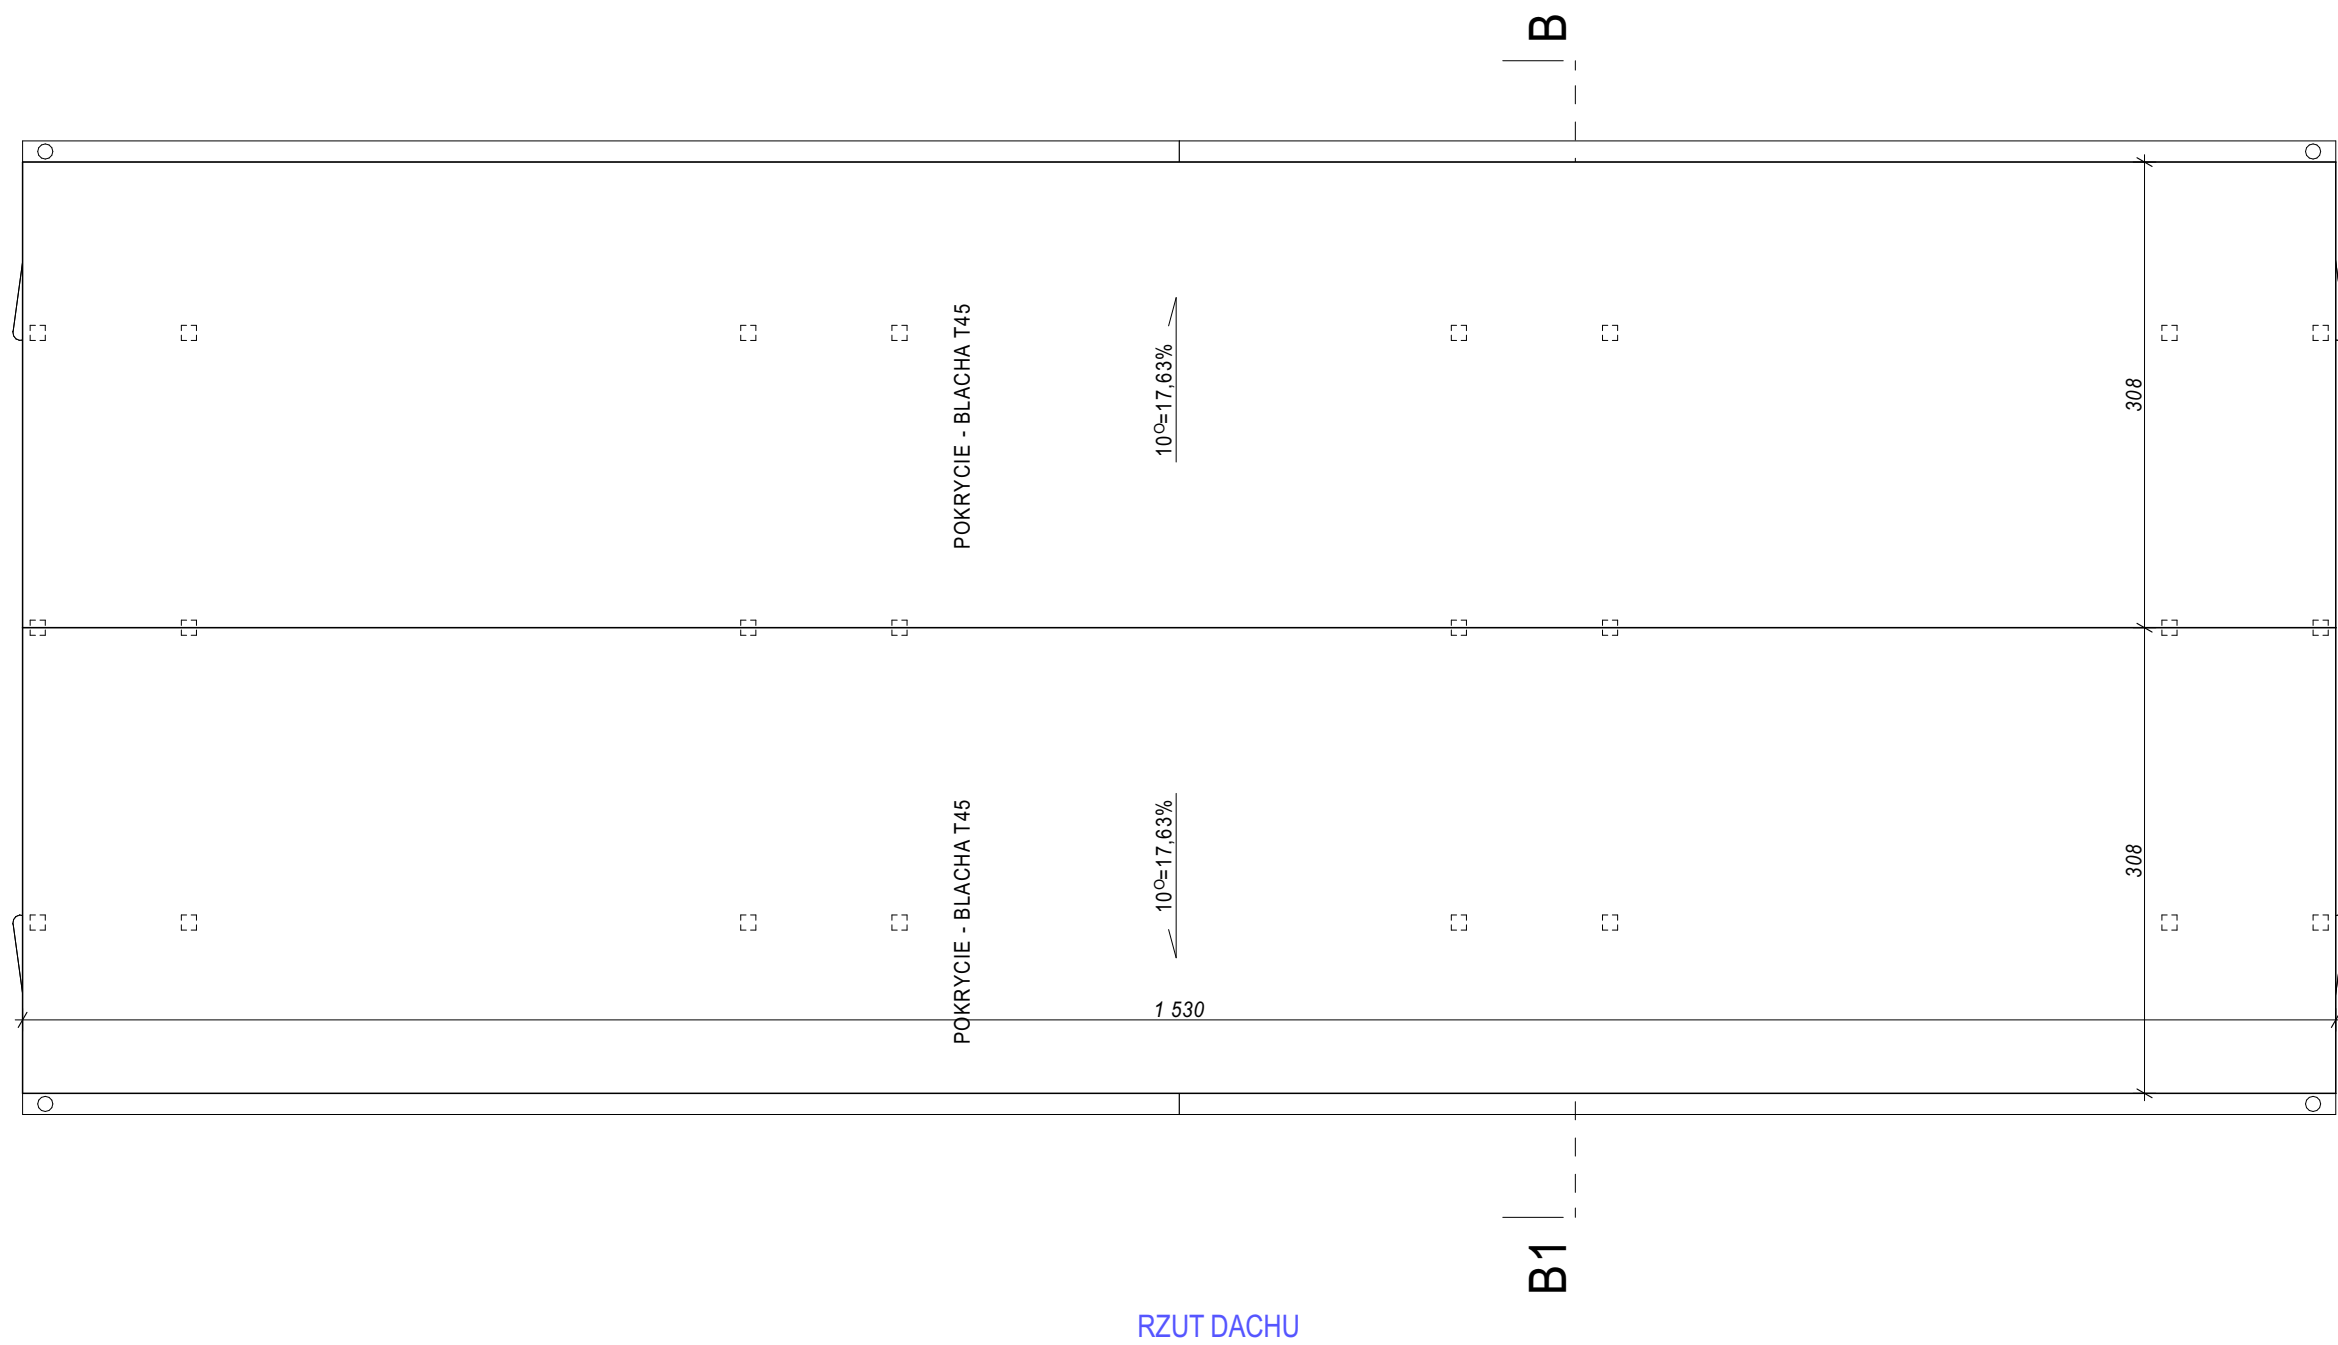


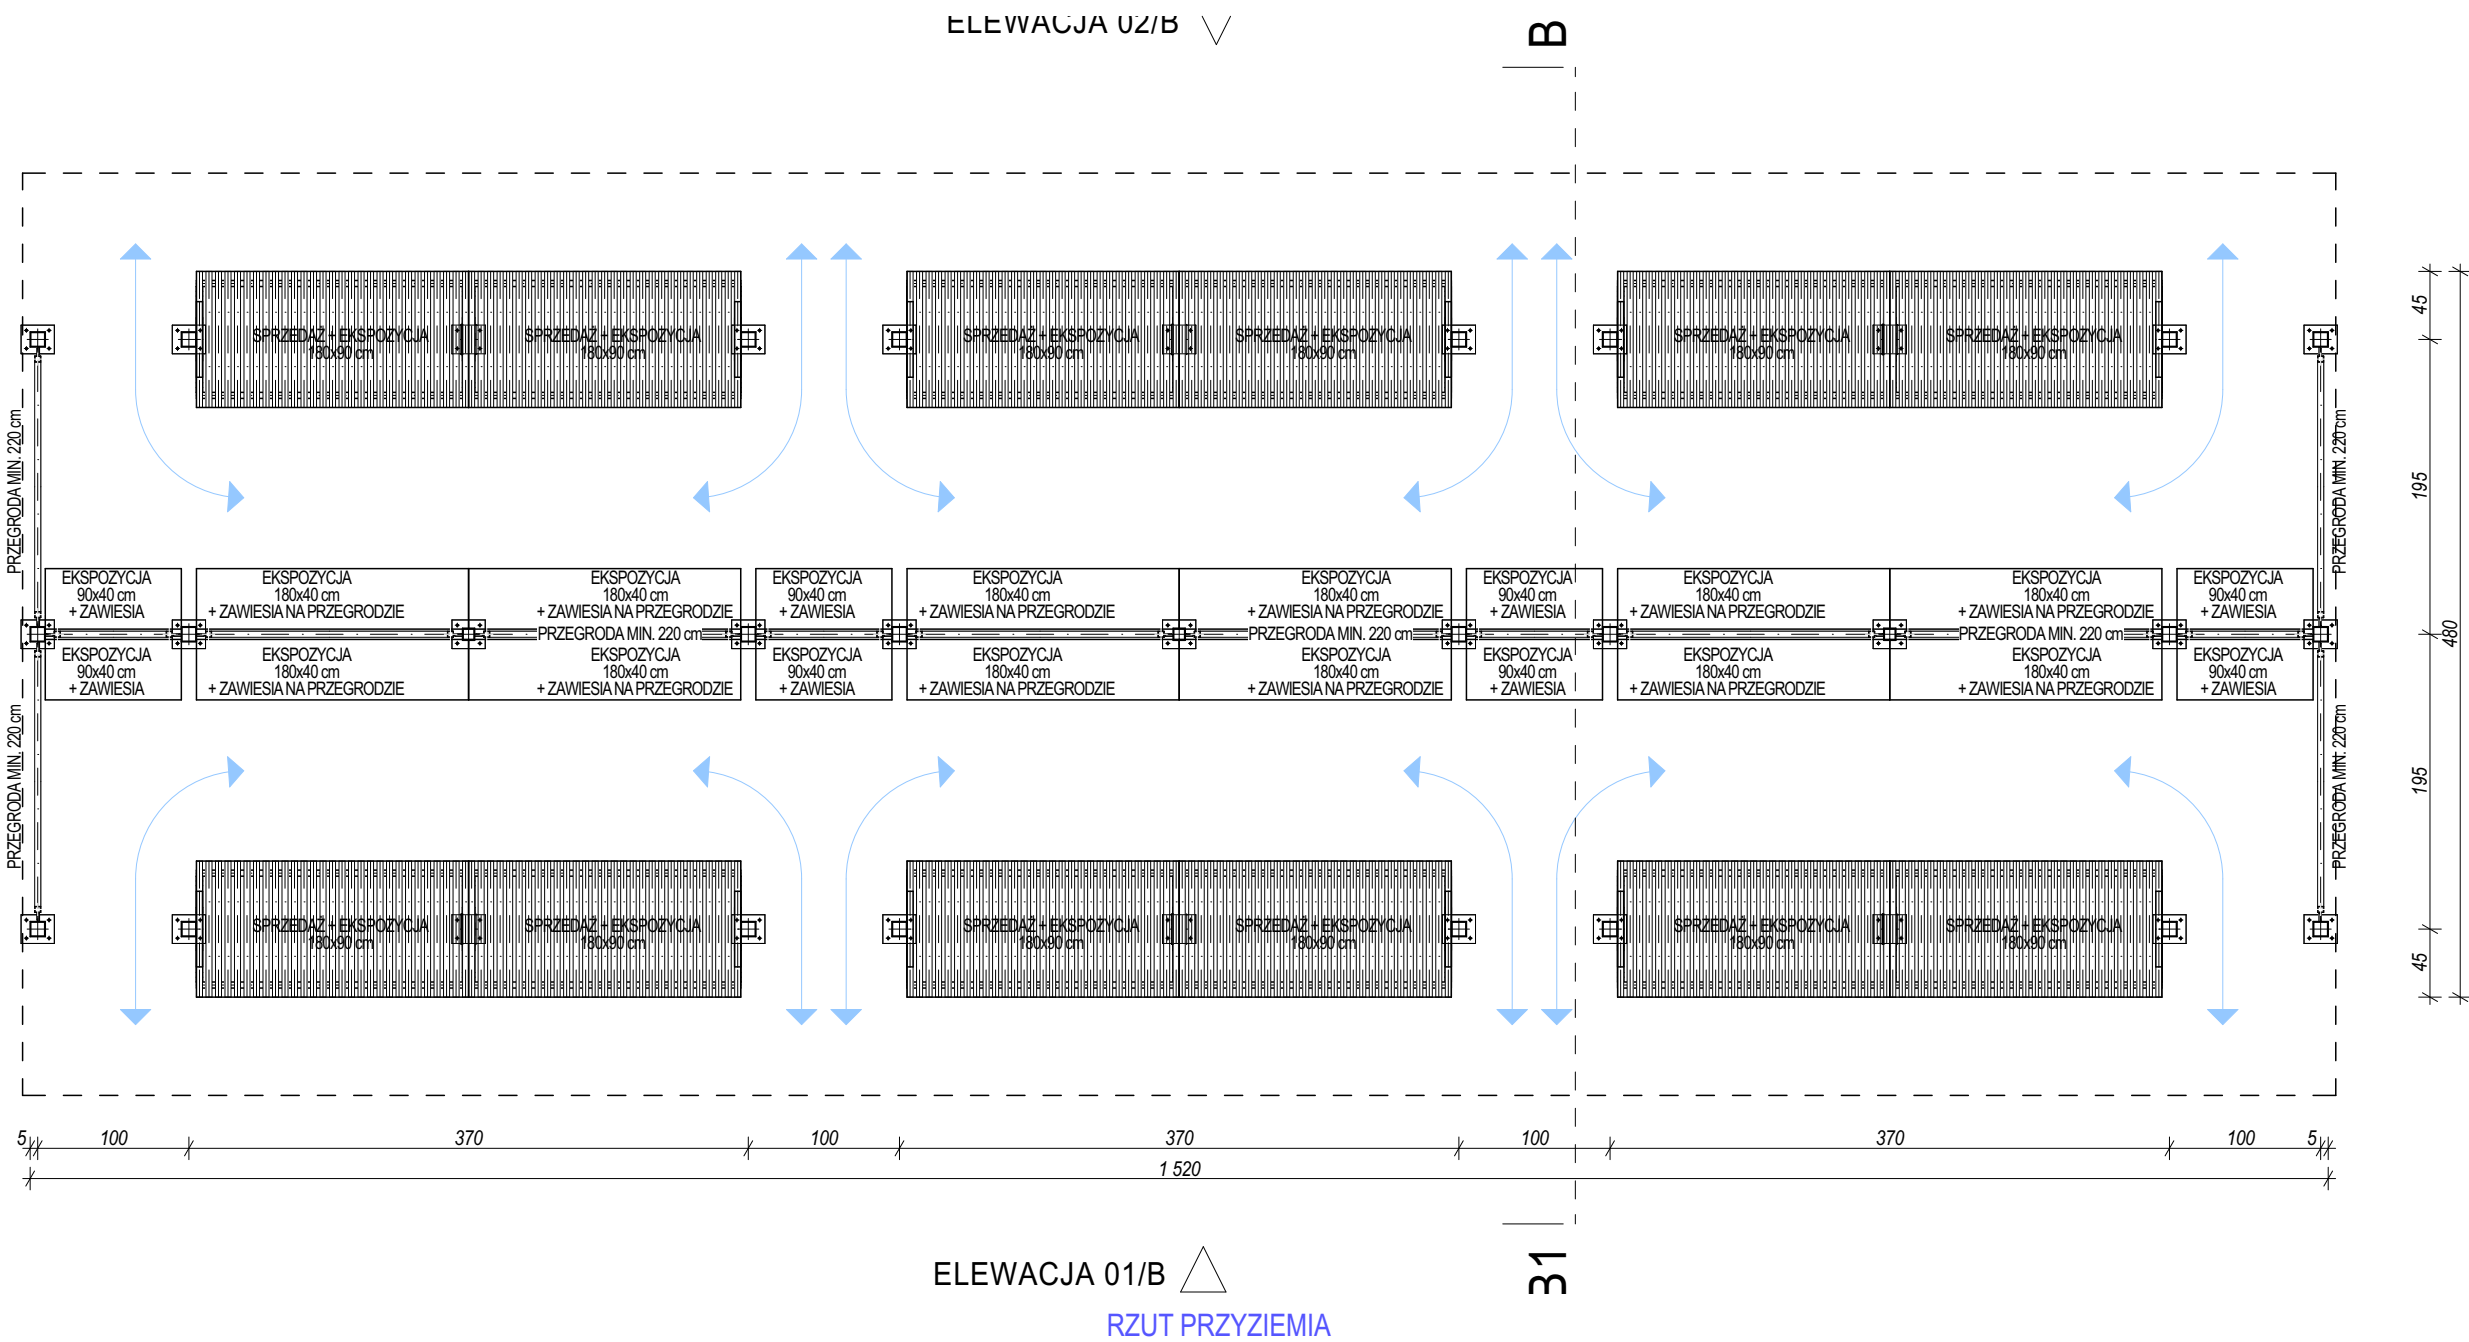

PROJEKTANT: mgr inż. arch. Janusz Czapski (nr upr. 24/04/SŁOK/KII - specj. architektoniczna)		
PROJEKTANT:		
PRACOWNIA ARCHITEKTONICZNA LABORATORIUM 21 43-100 TYCHY, ul. TARGIELA 21a - tel. 0-608-505-943		
TEMAT: PRZEBUDOWA TARGOWISKA PRZY AL. BIELSKIEJ W TYCHACH - PROJEKT ZAMIENNY W RAMACH ZADANIA "ZIELONA TRANSFORMACJA OBSZARU TARGOWISKA MIEJSKIEGO PRZY AL. BIELSKIEJ I JEGO INFRASTRUKTURY WRAZ Z ZAGOSPODAROWANIEM WÓD DESZCZOWYCH"		
OPRACOWANIE: projekt arch. bud. -zamienny	NR ARCHIWALNY: A-398/25	
ZAKRES: architektura	DATA: 03 2025	
OBIEKT: TARGOWISKO MIEJSKIE <u>Tychy, al. Bielska</u> <u>(działka 2664/47)</u>		
NAZWA RYSUNKU: WIATA B - RZUTY, PRZEKRÓJ, ELEWACJE		
SKALA: 1:50, 1:100	IL. ARK.: 5	NR ARKUSZA: PAB.02
REWIZJA:		