
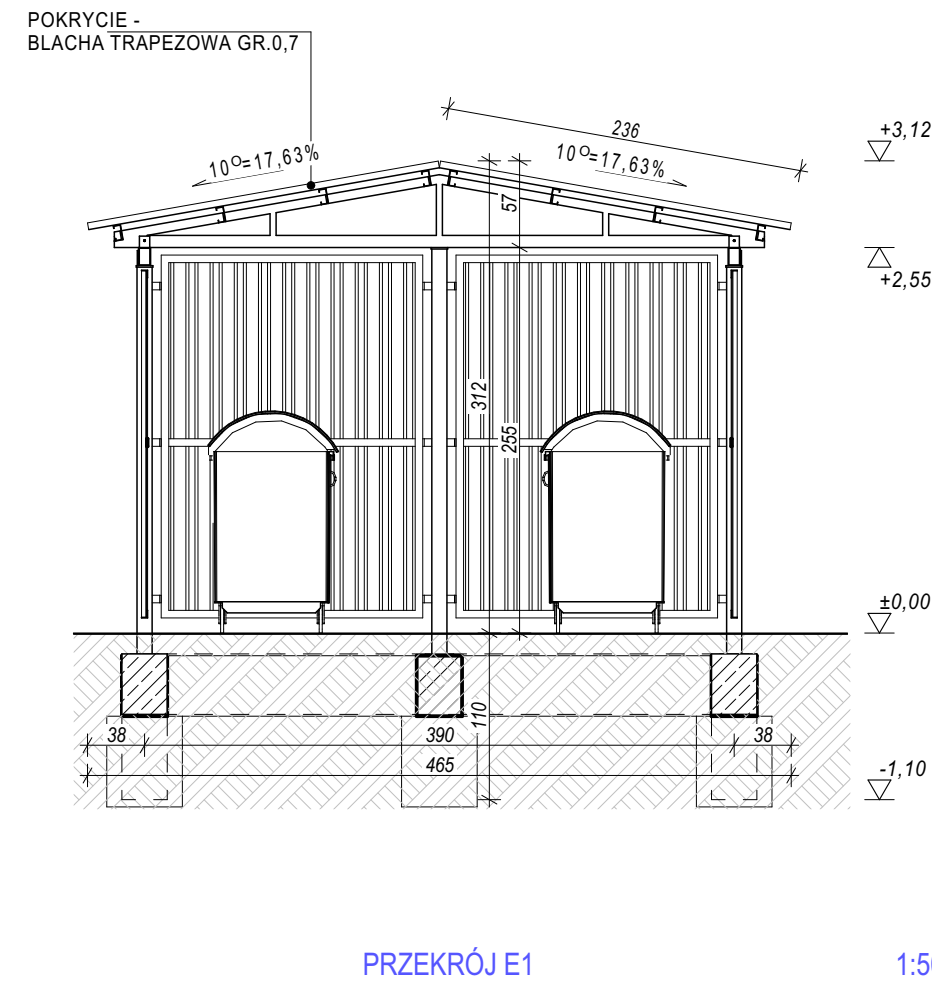
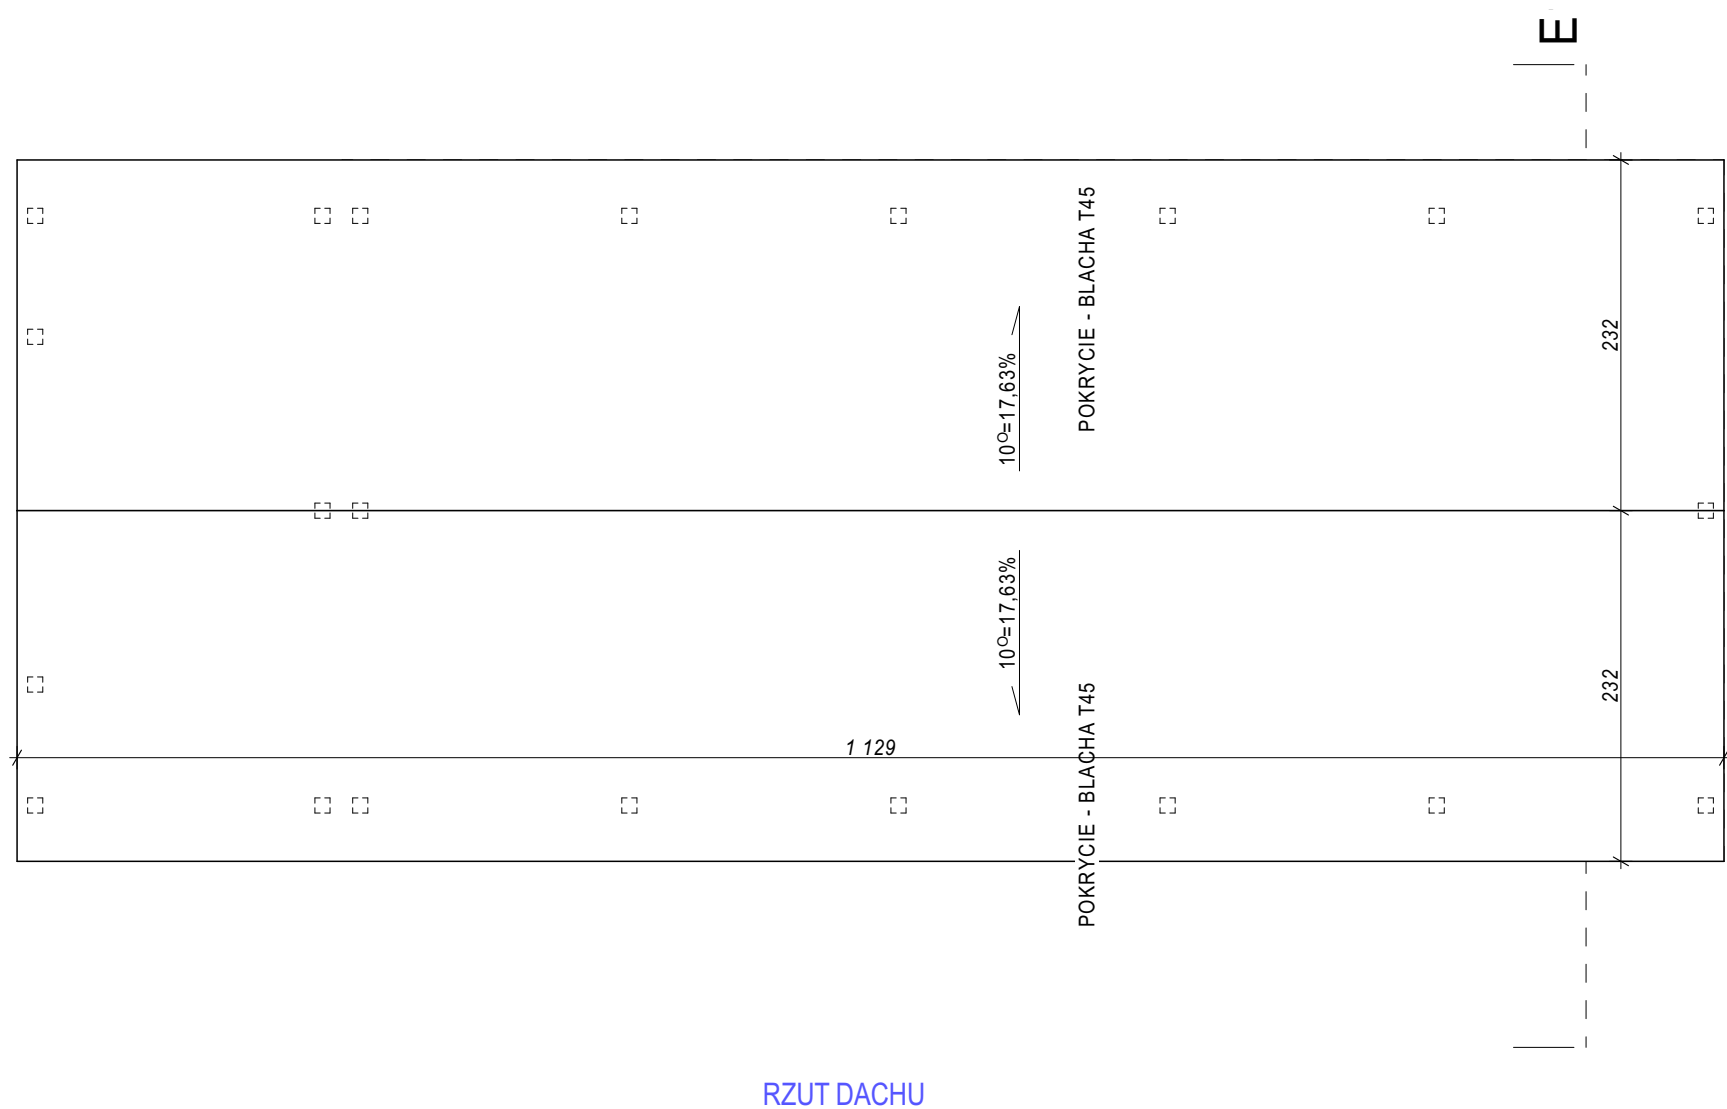
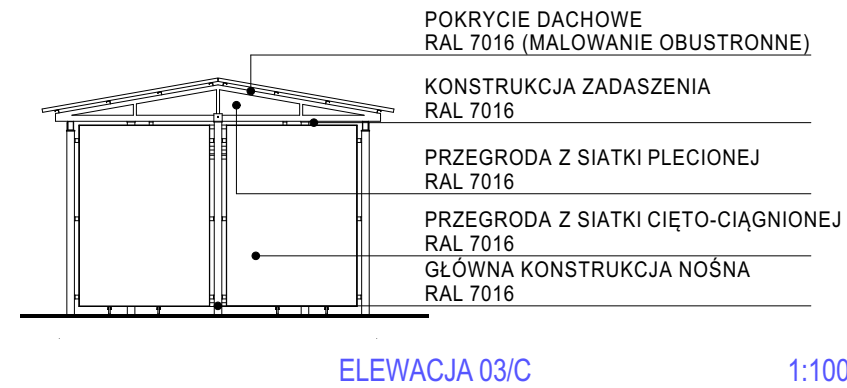
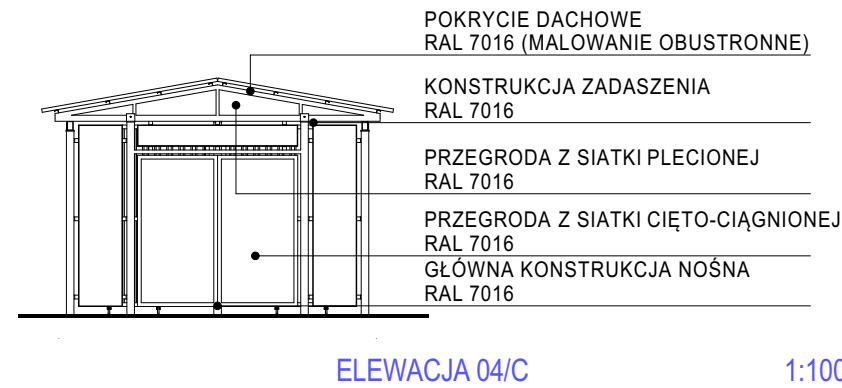
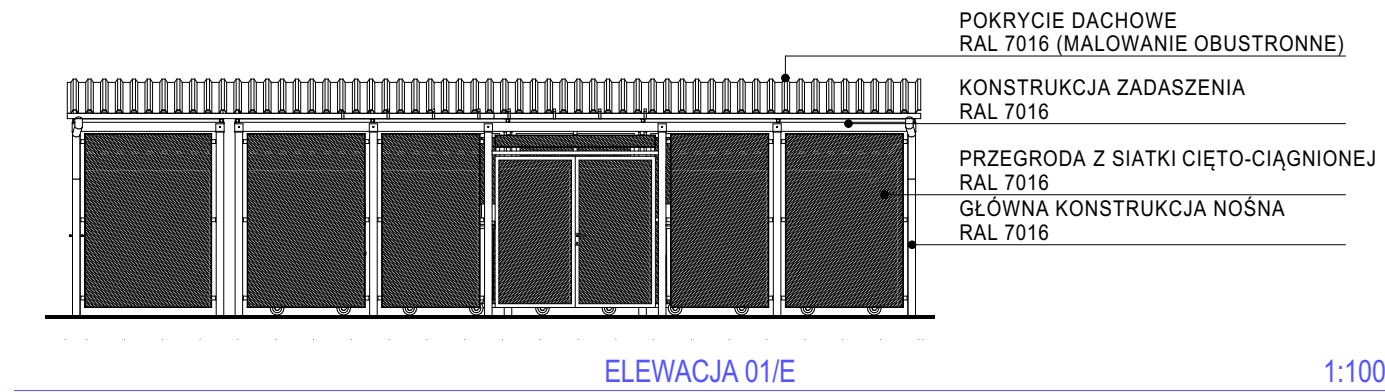
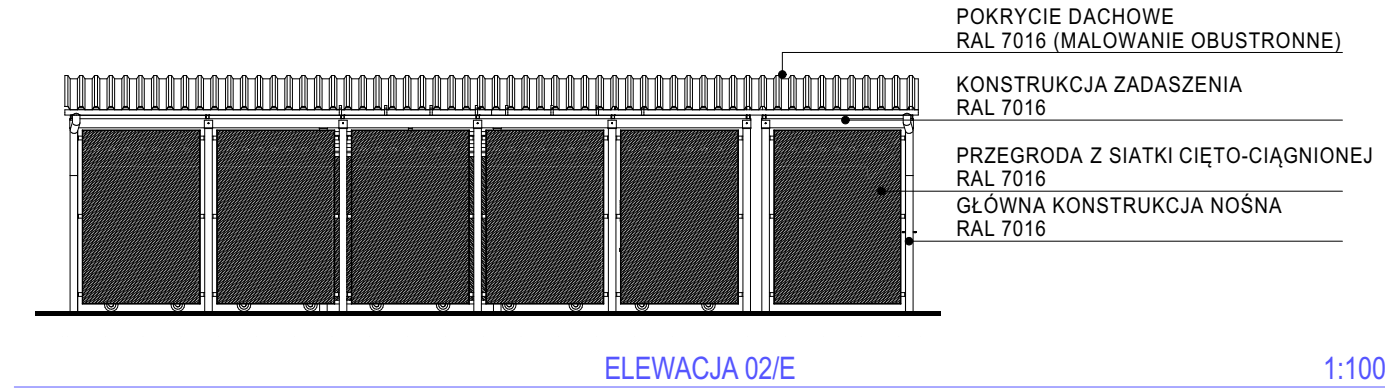


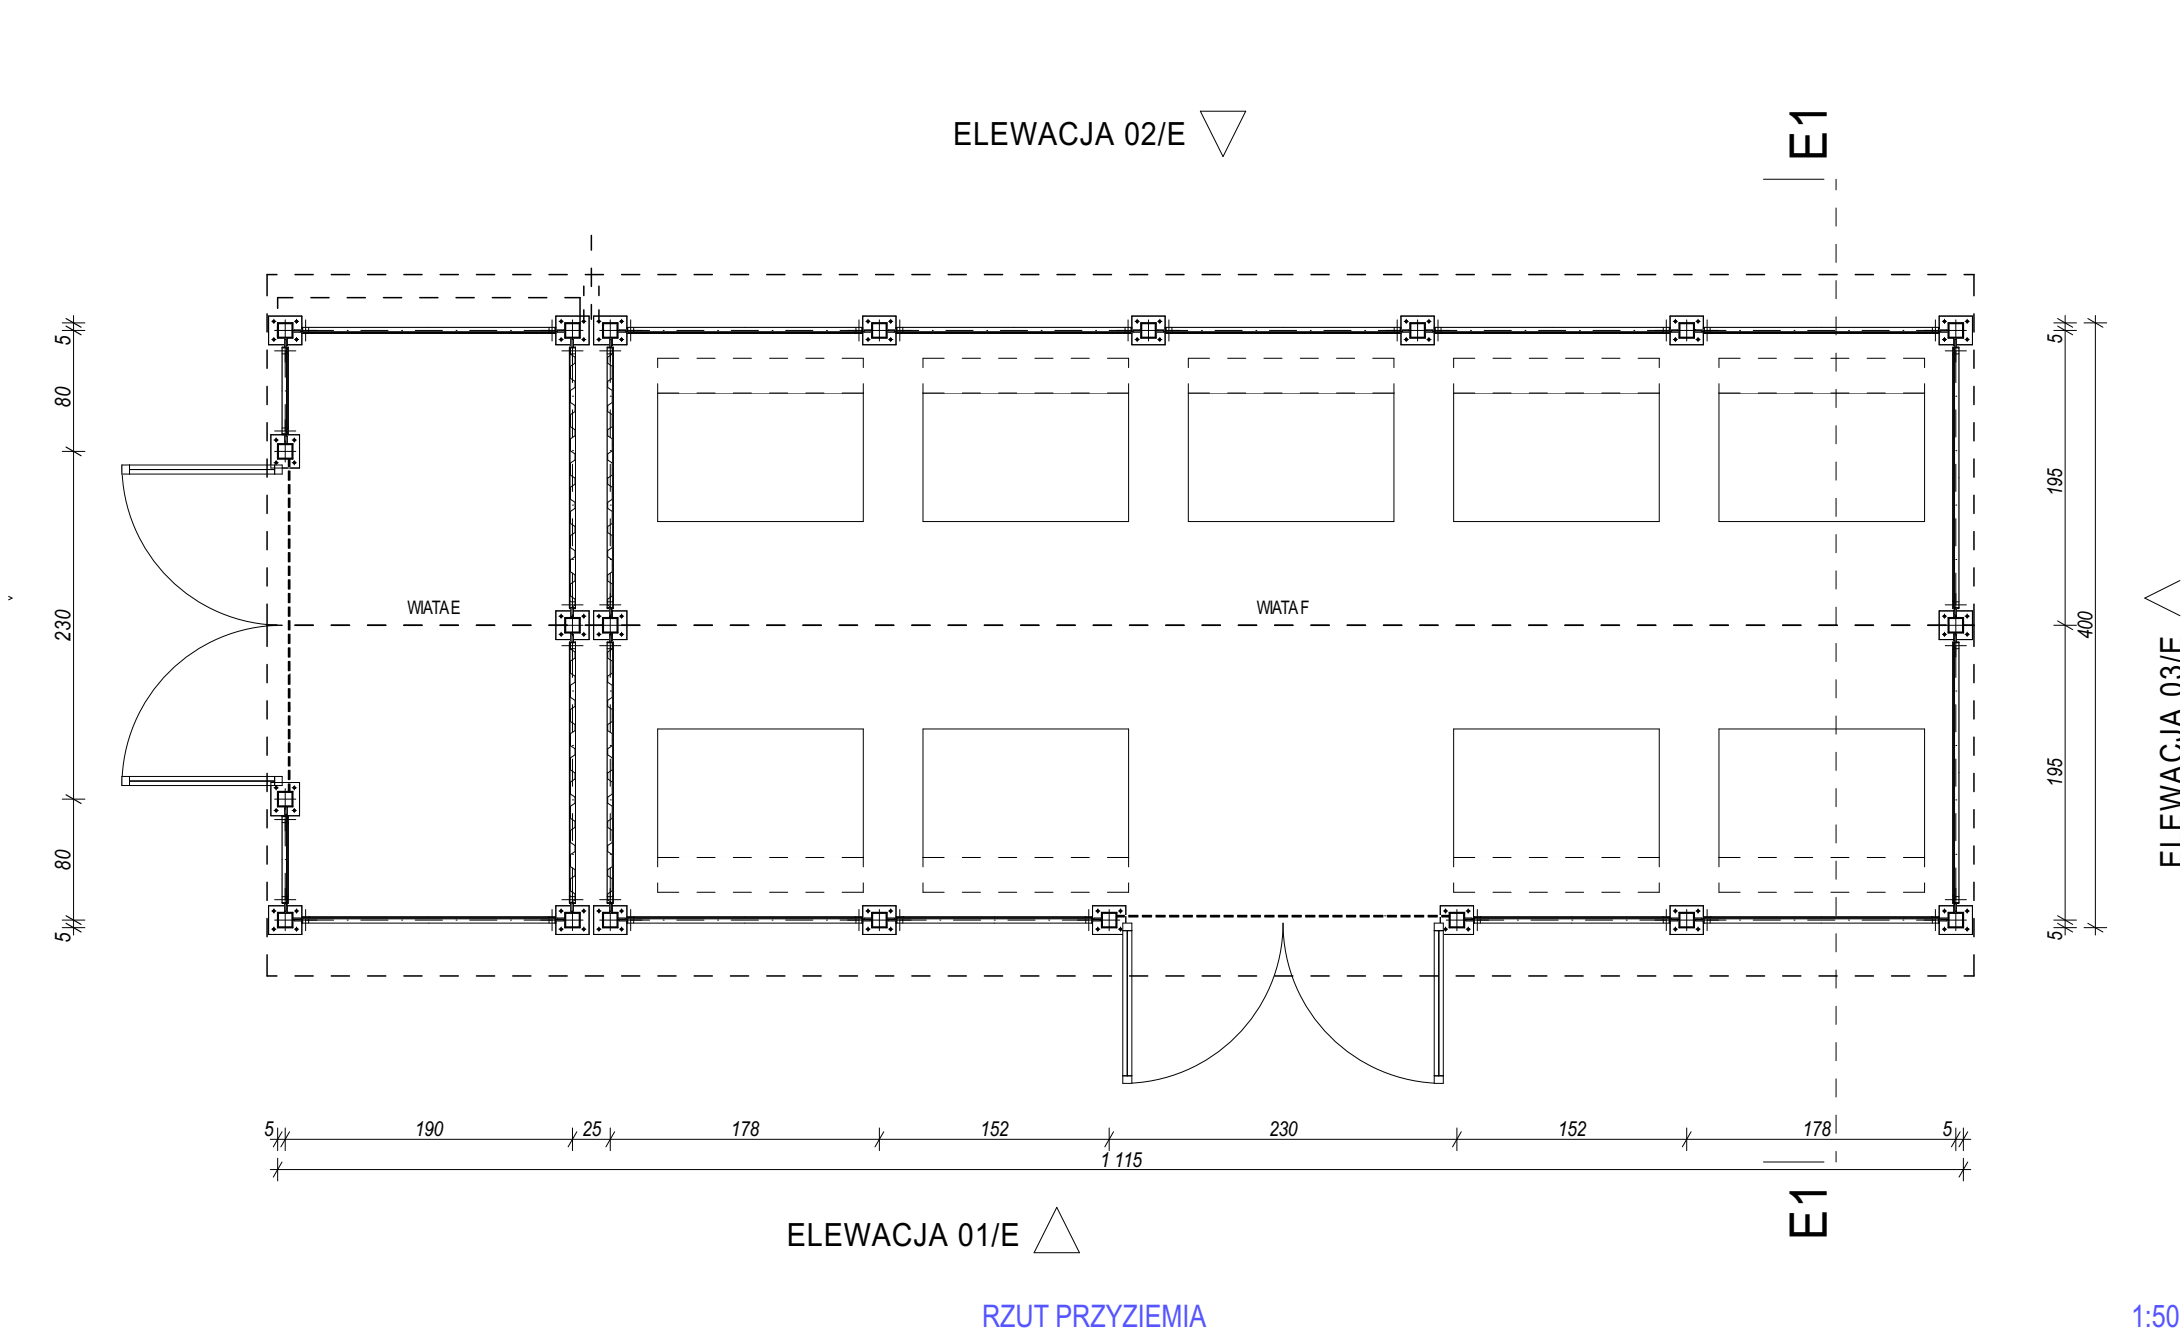

PROJEKTANT: mgr inż.arch.Janusz Czapski (nr upr.24/04/SŁOKK/II - specj.architektoniczna)	
PROJEKTANT:	
PRACOWNIA ARCHITEKTONICZNA LABORATORIUM 21 43-100 TYCHY, ul. TARGIELA 21a - tel. 0-608-505-943	
TEMAT: PRZEBUDOWA TARGOWISKA PRZY AL.BIELSKIEJ W TYCHACH - PROJEKT ZAMIENNY W RAMACH ZADANIA "ZIELONA TRANSFORMACJA OBSZARU TARGOWISKA MIEJSKIEGO PRZY AL.BIELSKIEJ I JEGO INFRASTRUKTURY WRĄZ Z ZAGOSPODAROWANIEM WOD DESZCZOWYCH"	
OPRACOWANIE: projekt arch.bud.-zamienny	NR ARCHIWALNY: A-398/25
ZAKRES: architektura	DATA: 03 2025
OBIEKT: TARGOWISKO MIEJSKIE Tychy, al.Bielska (działka 2664/47)	
NAZWA RYSUNKU: WIATA E I WIATA F - RZUTY, PRZĘKRÓJ, ELEWACJE	
SKALA: 1:50, 1:100	IL. ARK.: 5
REWIZJA:	NR ARKUSZA: PAB.05