



PRZEKRÓJ KONSTRUKCYJNY PLACU TARGOWEGO

PRZEKRÓJ A-A


SKALA 1:25

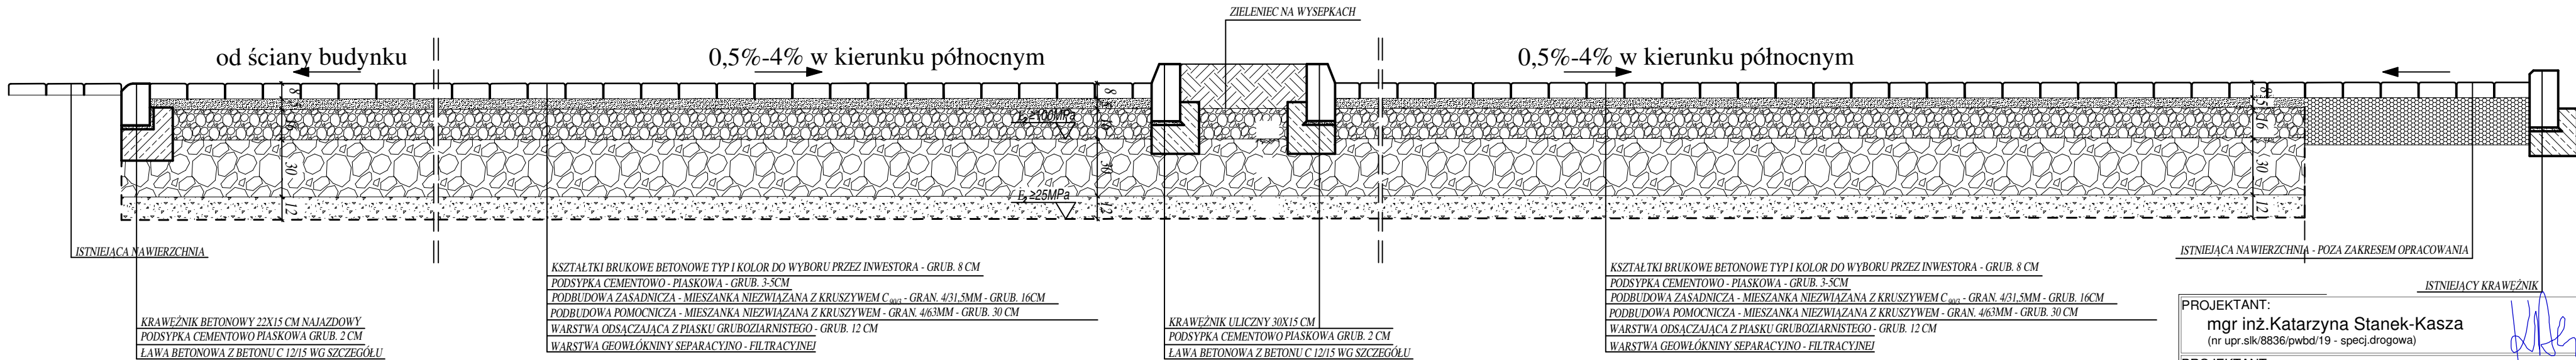

SZCZEGÓŁ KRAWĘŻNIKA WYSTAJĄCEGO
I ŁAWY BETONOWEJ
SKALA 1:10

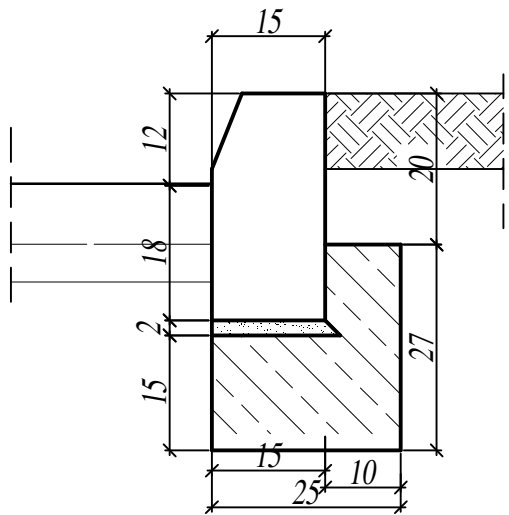

SZCZEGÓŁ KRAWĘŻNIKA NAJAZDOWEGO
I ŁAWY BETONOWEJ PRZY PRZEJŚCIU DLA PIESZYCH
SKALA 1:10

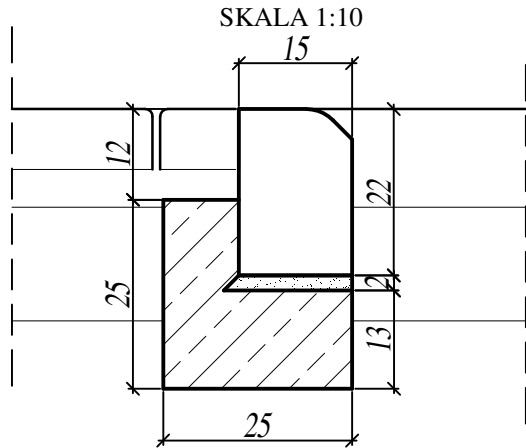

UWAGA!!!

PO WYKONANIU KORYTOWANIA NALEŻY WYKONAĆ BADANIA WTÓRNEGO MODUŁU ODKSZTAŁCENIA PODŁOŻA W CELU POTWIERDZENIA ZAŁOŻEŃ PROJEKTOWYCH. BADANIE MUSI BYĆ WYKONANE PRZEZ OSOBĘ DO TEGO UPRAWNIONĄ ZA POMOCĄ METODY VSS. JEŻELI MODUŁ E₂ BĘDZIE MNIEJSZY OD 25MPa INWESTOR WRAZ Z GEOLOGIEM I INSPEKTOREM NADOZRU ZDECYDUJĄ O METODZIE WZMOCNIENIA PODŁOŻA

PROJEKTANT:
mgr inż. Katarzyna Stanek-Kasza
(nr upr. slk/8836/pwbd/19 - specj. drogowa)

PROJEKTANT:

PRACOWNIA ARCHITEKTONICZNA
LABORATORIUM 21
43-100 TYCHY, ul. TARGIELA 21a - tel. 0-608-505-943

TEMAT:
PRZEBUDOWA TARGOWISKA PRZY AL. BIELSKIEJ W TYCHACH, - PROJEKT ZAMIENNY W RAMACH ZADANIA "ZIELONA TRANSFORMACJA OBSZARU TARGOWISKA MIEJSKIEGO PRZY AL. BIELSKIEJ I JEGO INFRASTRUKTURY WRAZ Z ZAGOSPODAROWANIEM WÓD DESZCZOWYCH

OPRACOWANIE: projekt arch.bud. - zamienny	NR ARCHIWALNY: A-398/25
ZAKRES: branża drogowa	DATA: 03 2025

OBIEKT:
TARGOWISKO MIEJSKIE
Tychy, al. Bielska
(działka 2664/47)

NAZWA RYSUNKU:

Przekrój konstrukcyjny
nawierzchni
placu targowego

SKALA: 1:25 1:10	IL. ARK.: 07	NR ARKUSZA: PAB.07
REWIZJA:		