


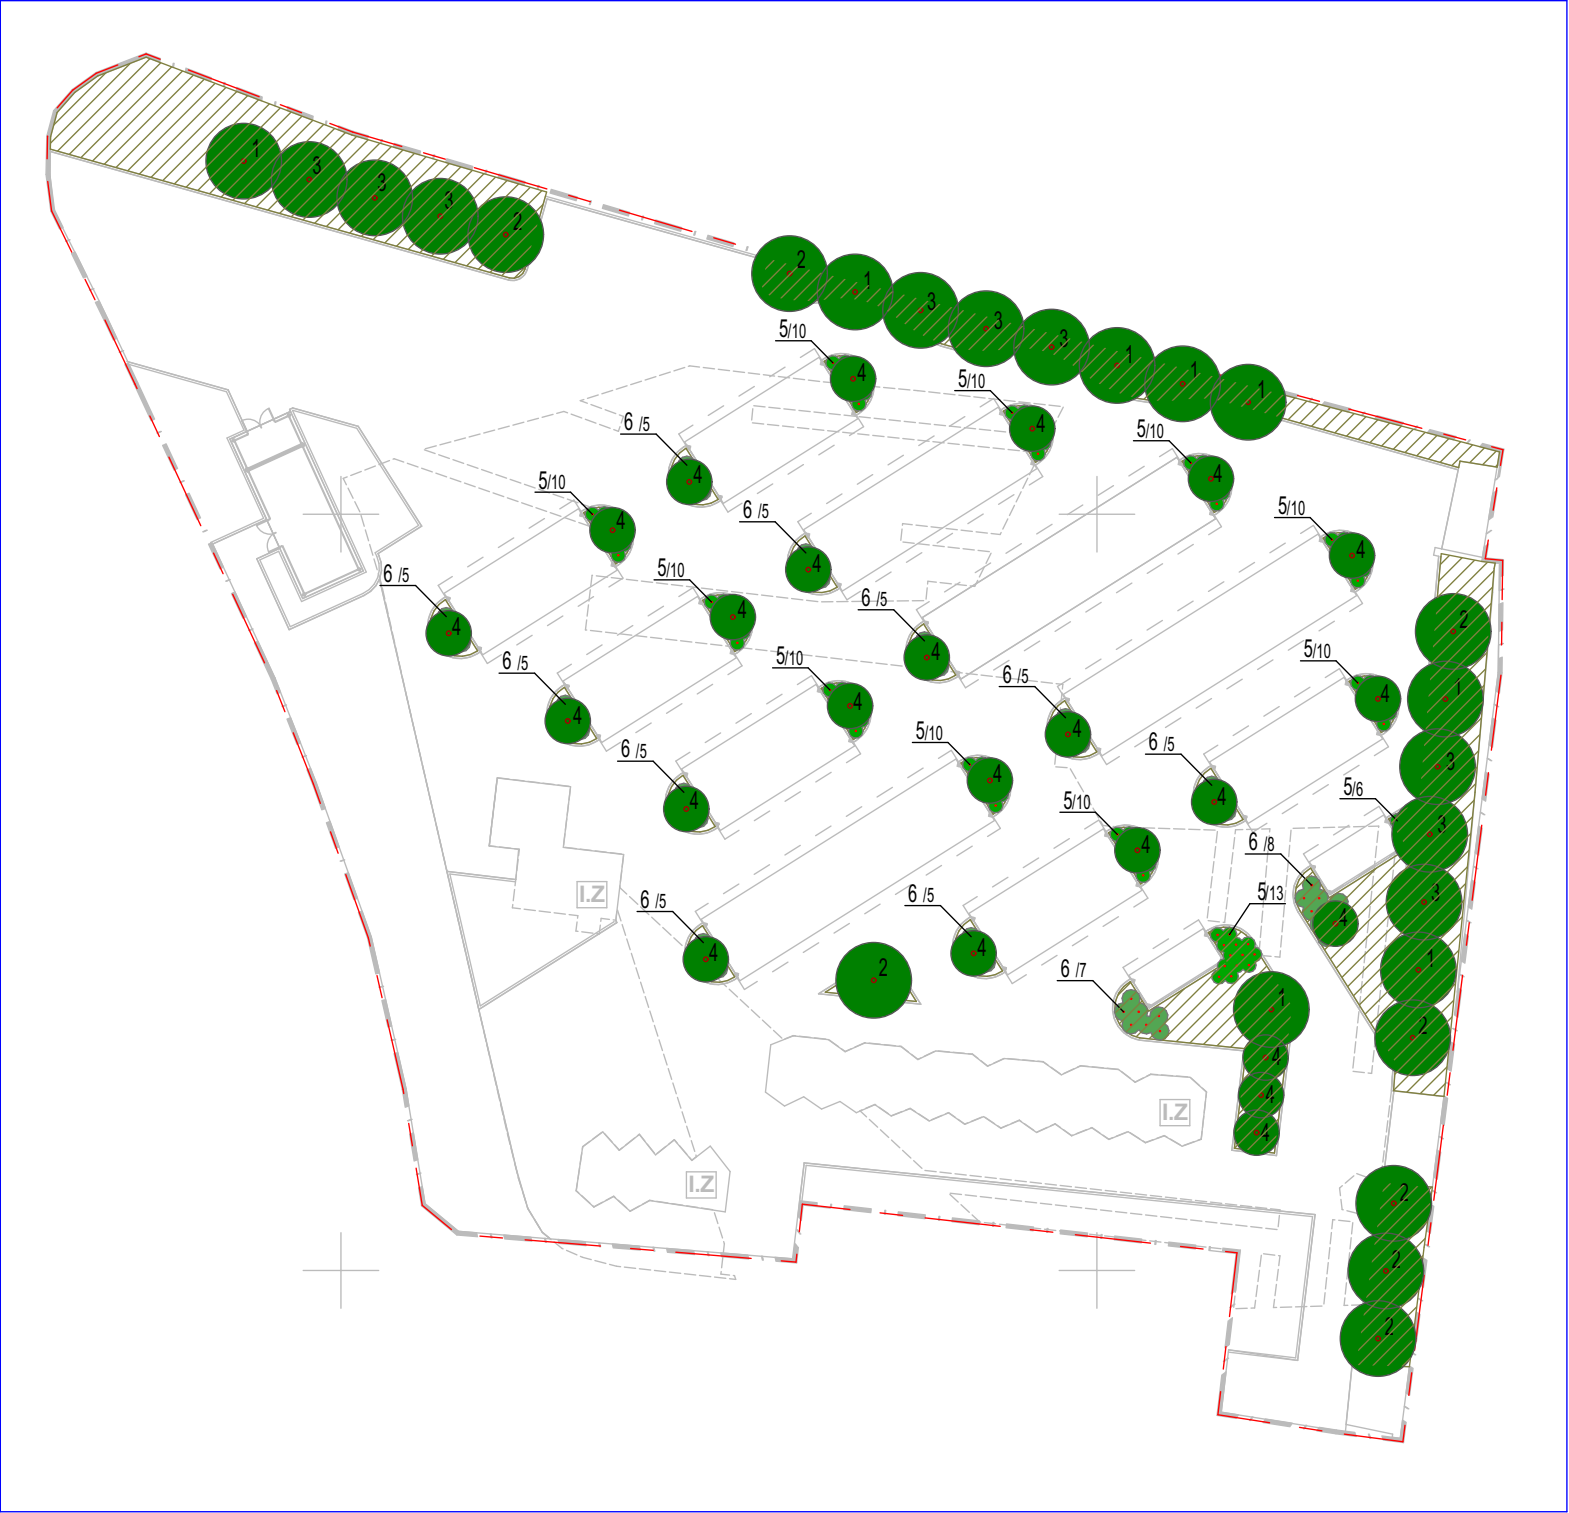

- WYKAZ PROJEKTOWANYCH GATUNKÓW:
- 1. *Acer platanoides* 'Drummondii' - klon pospolity 'Drummondii'
 - 2. *Betula utilis* 'Doorenbos' - brzoza pożyteczna 'Doorenbos'
 - 3. *Carpinus betulus* - grab pospolity
 - 4. *Prunus cerasus* 'Umbraculifera' - wiśnia pospolita 'Umbraculifera'
 - 5. *Symphoricarpos chenaultii* 'Aurea' - śnieguliczka Chenault'a 'Aurea'
 - 6. *Juniperus horizontalis* 'Blue Moon' - jałowiec płozący 'Blue Moon'

PROJEKTANT: mgr inż. Rafał Kędzierski		
PROJEKTANT:		
PRACOWNIA ARCHITEKTONICZNA LABORATORIUM 21 43-100 TYCHY, ul. TARGIELA 21a - tel. 0-608-505-943		
TEMAT: PRZEBUDOWA TARGOWISKA PRZY AL.BIELSKIEJ W TYCHACH - PROJEKT ZAMIENNY W RAMACH ZADANIA "ZIELONA TRANSFORMACJA OBSZARU TARGOWISKA MIEJSKIEGO PRZY AL.BIELSKIEJ I JEGO INFRASTRUKTURY WRAZ Z ZAGOSPODAROWANIEM WÓD DESZCZOWYCH"		
OPRACOWANIE: projekt techn.wykon. - zamienny	NR ARCHIWALNY: A-398/25	
ZAKRES: architektura krajobrazu	DATA:	03 2025
OBIEKT: TARGOWISKO MIEJSKIE Tychy, al.Bielska (działka 2664/47)		
NAZWA RYSUNKU: PROJEKT ZIELENI		
SKALA: 1:500	IL. ARK.: 36	NR ARKUSZA: PTa.03
REWIZJA:		