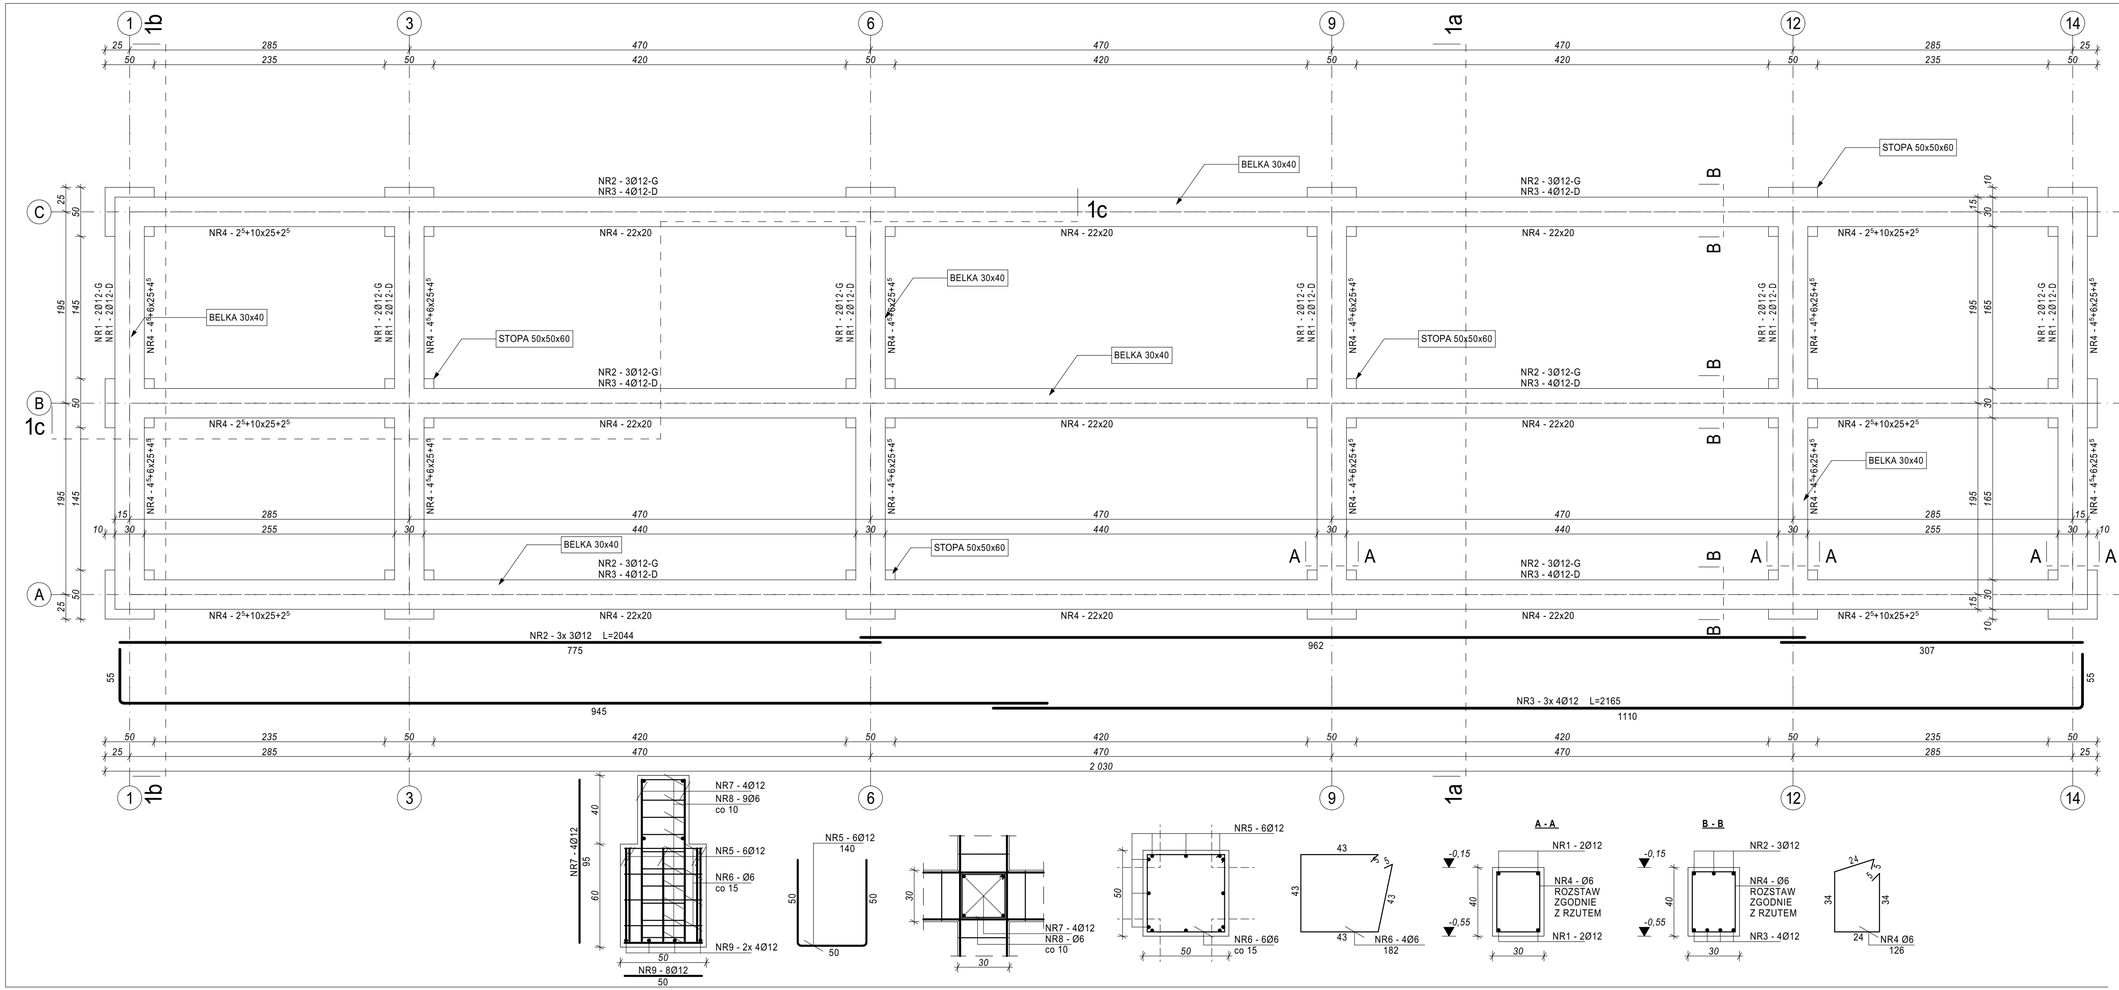

PROJEKTANT:
mgr inż.Roman Biernot
(nr upr.315/79 - spec.konstrukcyjno-budowlana)

PROJEKTANT:

PRACOWNIA ARCHITEKTONICZNA
LABORATORIUM 21
43-100 TYCHY, ul. TARGIELA 21a - tel. 0-608-505-943

TEMAT:
PRZEBUDOWA TARGOWISKA PRZY AL.BIELSKIEJ W TYCHACH - PROJEKT ZAMIENNY W RAMACH ZADANIA "ZIELONA TRANSFORMACJA OBSZARU TARGOWISKA MIEJSKIEGO PRZY AL.BIELSKIEJ I JEGO INFRASTRUKTURY WRAZ Z ZAGOSPODAROWANIEM WÓD DESZCZOWYCH"

OPRACOWANIE: projekt techn.wykon. - zamienny	NR ARCHIWALNY: A-398/25
ZAKRES: architektura, konstrukcja	DATA: 03 2025

OBIEKT:
TARGOWISKO MIEJSKIE
Tychy, al.Bielska
(działka 2664/47)

NAZWA RYSUNKU:
WIATA A-RZUT FUNDAMENTU

SKALA: 1:35, 1:20	IL. ARK.: 36	NR ARKUSZA: PTa.05

REWIZJA: