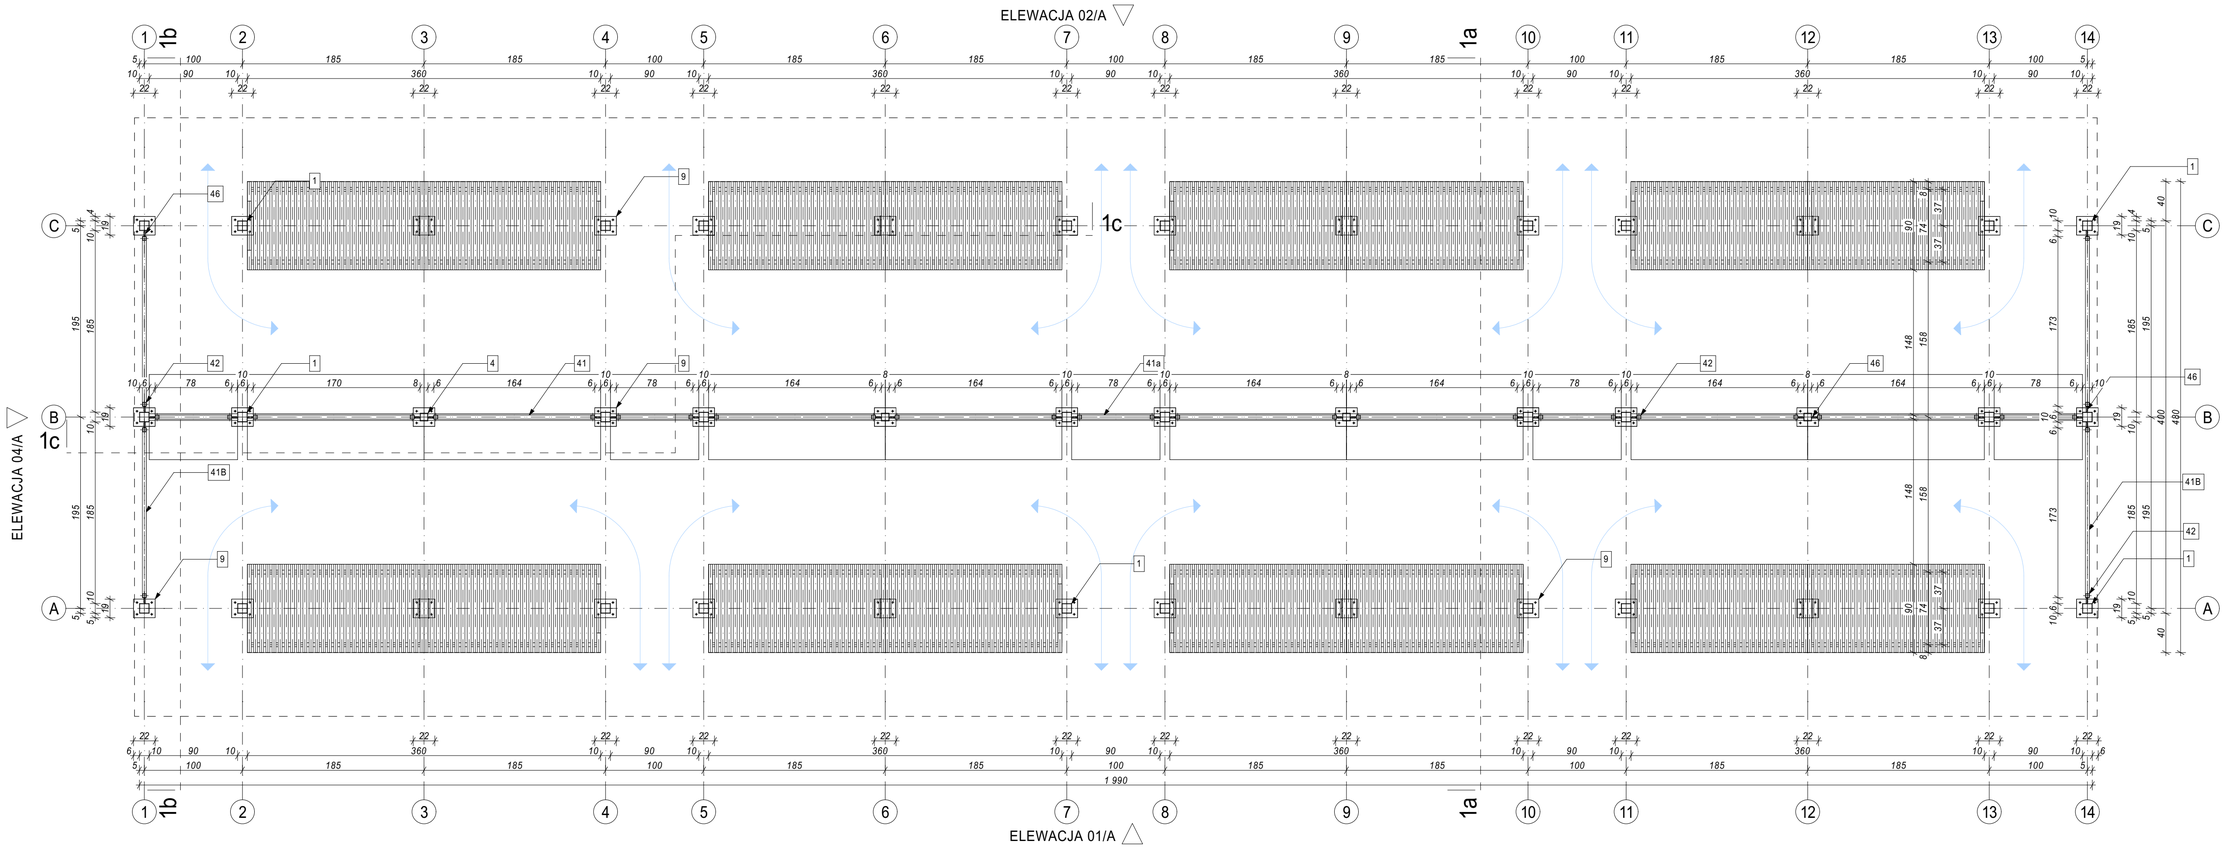

PROJEKTANT:
mgr inż.arch.Janusz Czapski
(nr upr.24/04/SLOKK/II - specj.architektoniczna)

PROJEKTANT:

PRACOWNIA ARCHITEKTONICZNA
LABORATORIUM 21
43-100 TYCHY, ul. TARGIELA 21a - tel. 0-608-505-943

TEMAT:
PRZEBUDOWA TARGOWISKA PRZY AL.BIELSKIEJ W TYCHACH - PROJEKT ZAMIENNY W RAMACH ZADANIA "ZIELONA TRANSFORMACJA OBSZARU TARGOWISKA MIEJSKIEGO PRZY AL.BIELSKIEJ I JEGO INFRASTRUKTURY WRAZ Z ZAGOSPODAROWANIEM WÓD DESZCZOWYCH"

OPRACOWANIE:	NR ARCHIWALNY:
projekt techn.wykon. - zamienny	A-398/25
ZAKRES: architektura, konstrukcja	DATA: 03 2025

OBIEKT:
TARGOWISKO MIEJSKIE
Tychy, al.Bielska
(działka 2664/47)

NAZWA RYSUNKU:
WIATA A-RZUT PRZYZIEMIA

SKALA:	IL. ARK.:	NR ARKUSZA:
1:35	36	PTa.06

REWIZJA: