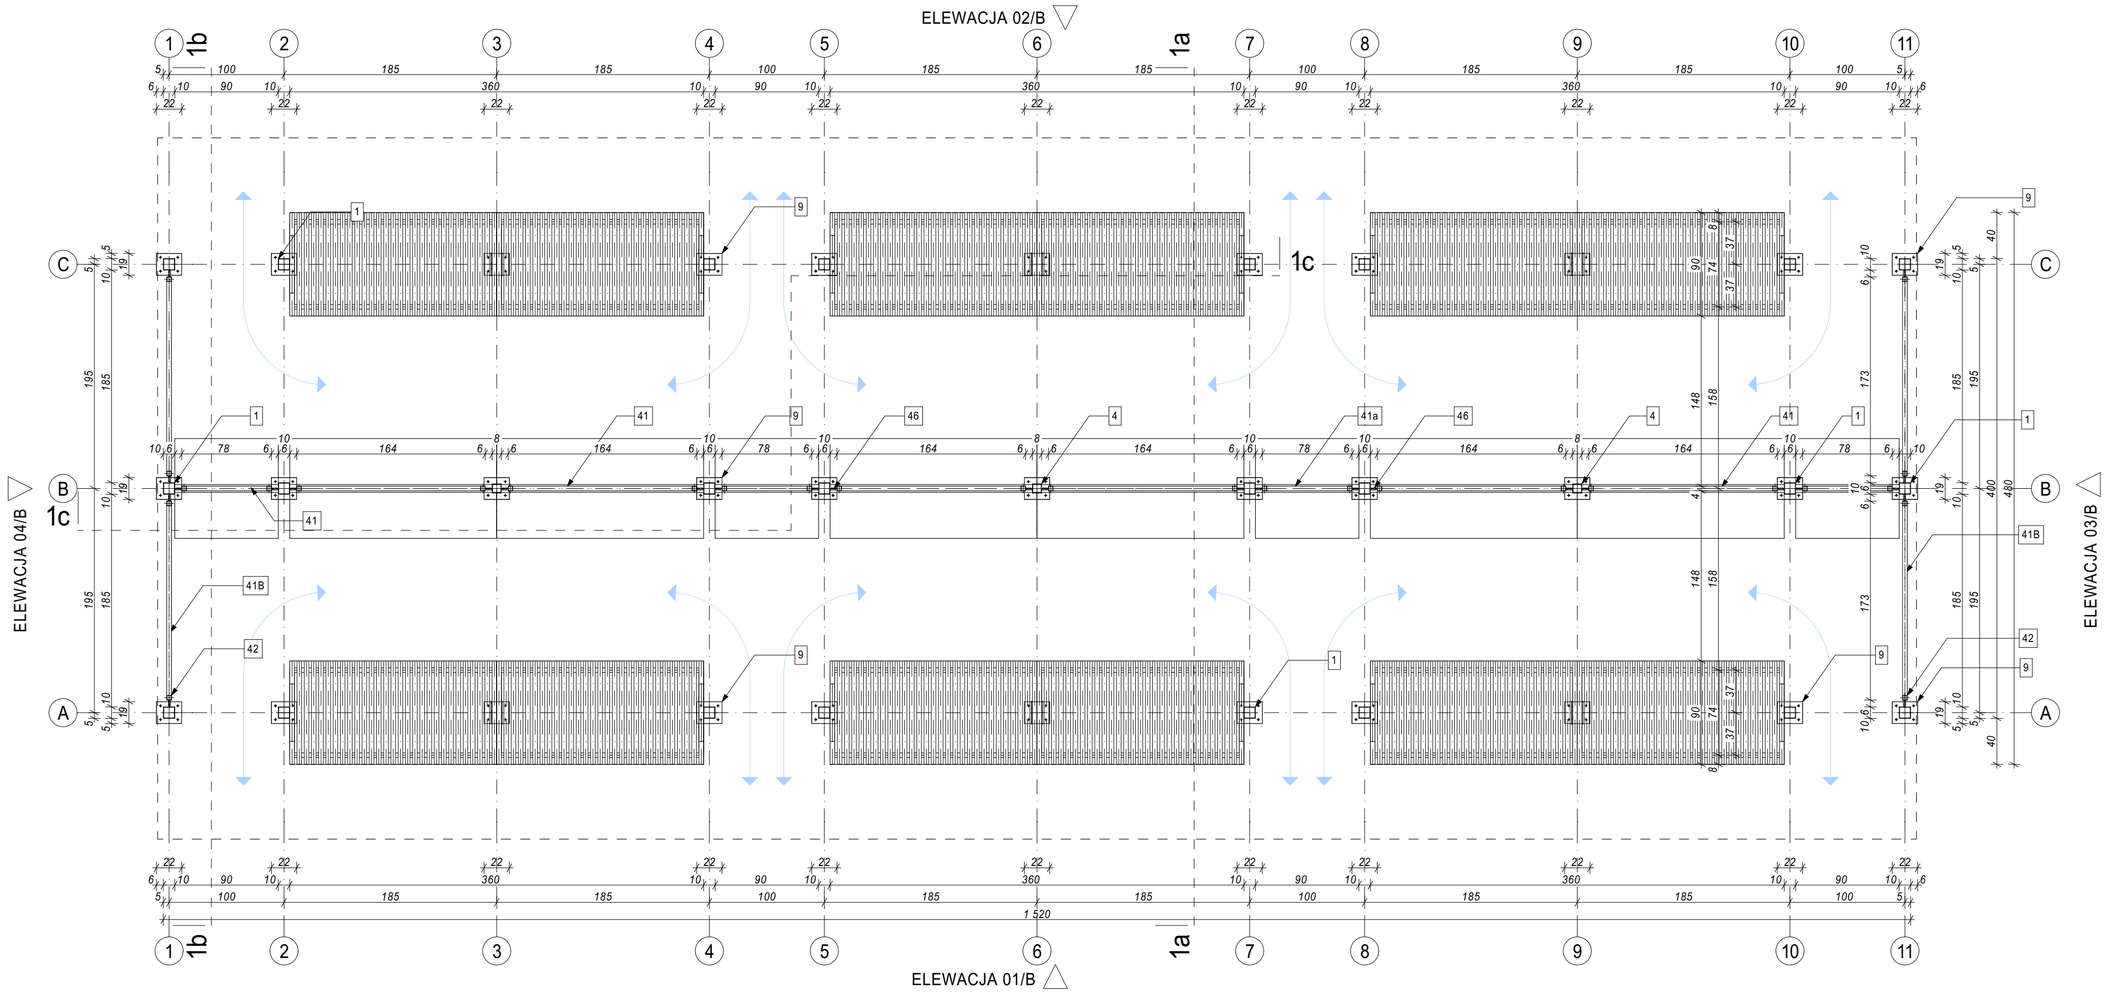


PROJEKTANT:
mgr inż.arch.Janusz Czapski
(nr upr.24/04/SLOKK/II - specj.architektoniczna)

PROJEKTANT:

PRACOWNIA ARCHITEKTONICZNA
LABORATORIUM 21
43-100 TYCHY, ul. TARGIELA 21a - tel. 0-608-505-943

TEMAT:
PRZEBUDOWA TARGOWISKA PRZY AL.BIELSKIEJ W TYCHACH - PROJEKT ZAMIENNY W RAMACH ZADANIA "ZIELONA TRANSFORMACJA OBSZARU TARGOWISKA MIEJSKIEGO PRZY AL.BIELSKIEJ I JEGO INFRASTRUKTURY WRAZ Z ZAGOSPODAROWANIEM WÓD DESZCZOWYCH"

| OPRACOWANIE: | NR ARCHIWALNY: |
|---|---|
| projekt techn.wykon. - zamienny | A-398/25 |
| ZAKRES: architektura, konstrukcja | DATA: 03 2025 |

OBIEKT:
TARGOWISKO MIEJSKIE
Tychy, al.Bielska
(działka 2664/47)

NAZWA RYSUNKU:
WIATA B-RZUT PRZYZIEMIA

| SKALA: | IL. ARK.: | NR ARKUSZA: |
|---|---|---|
| 1:35 | 36 | PTa.12 |
| REWIZJA: | | |