


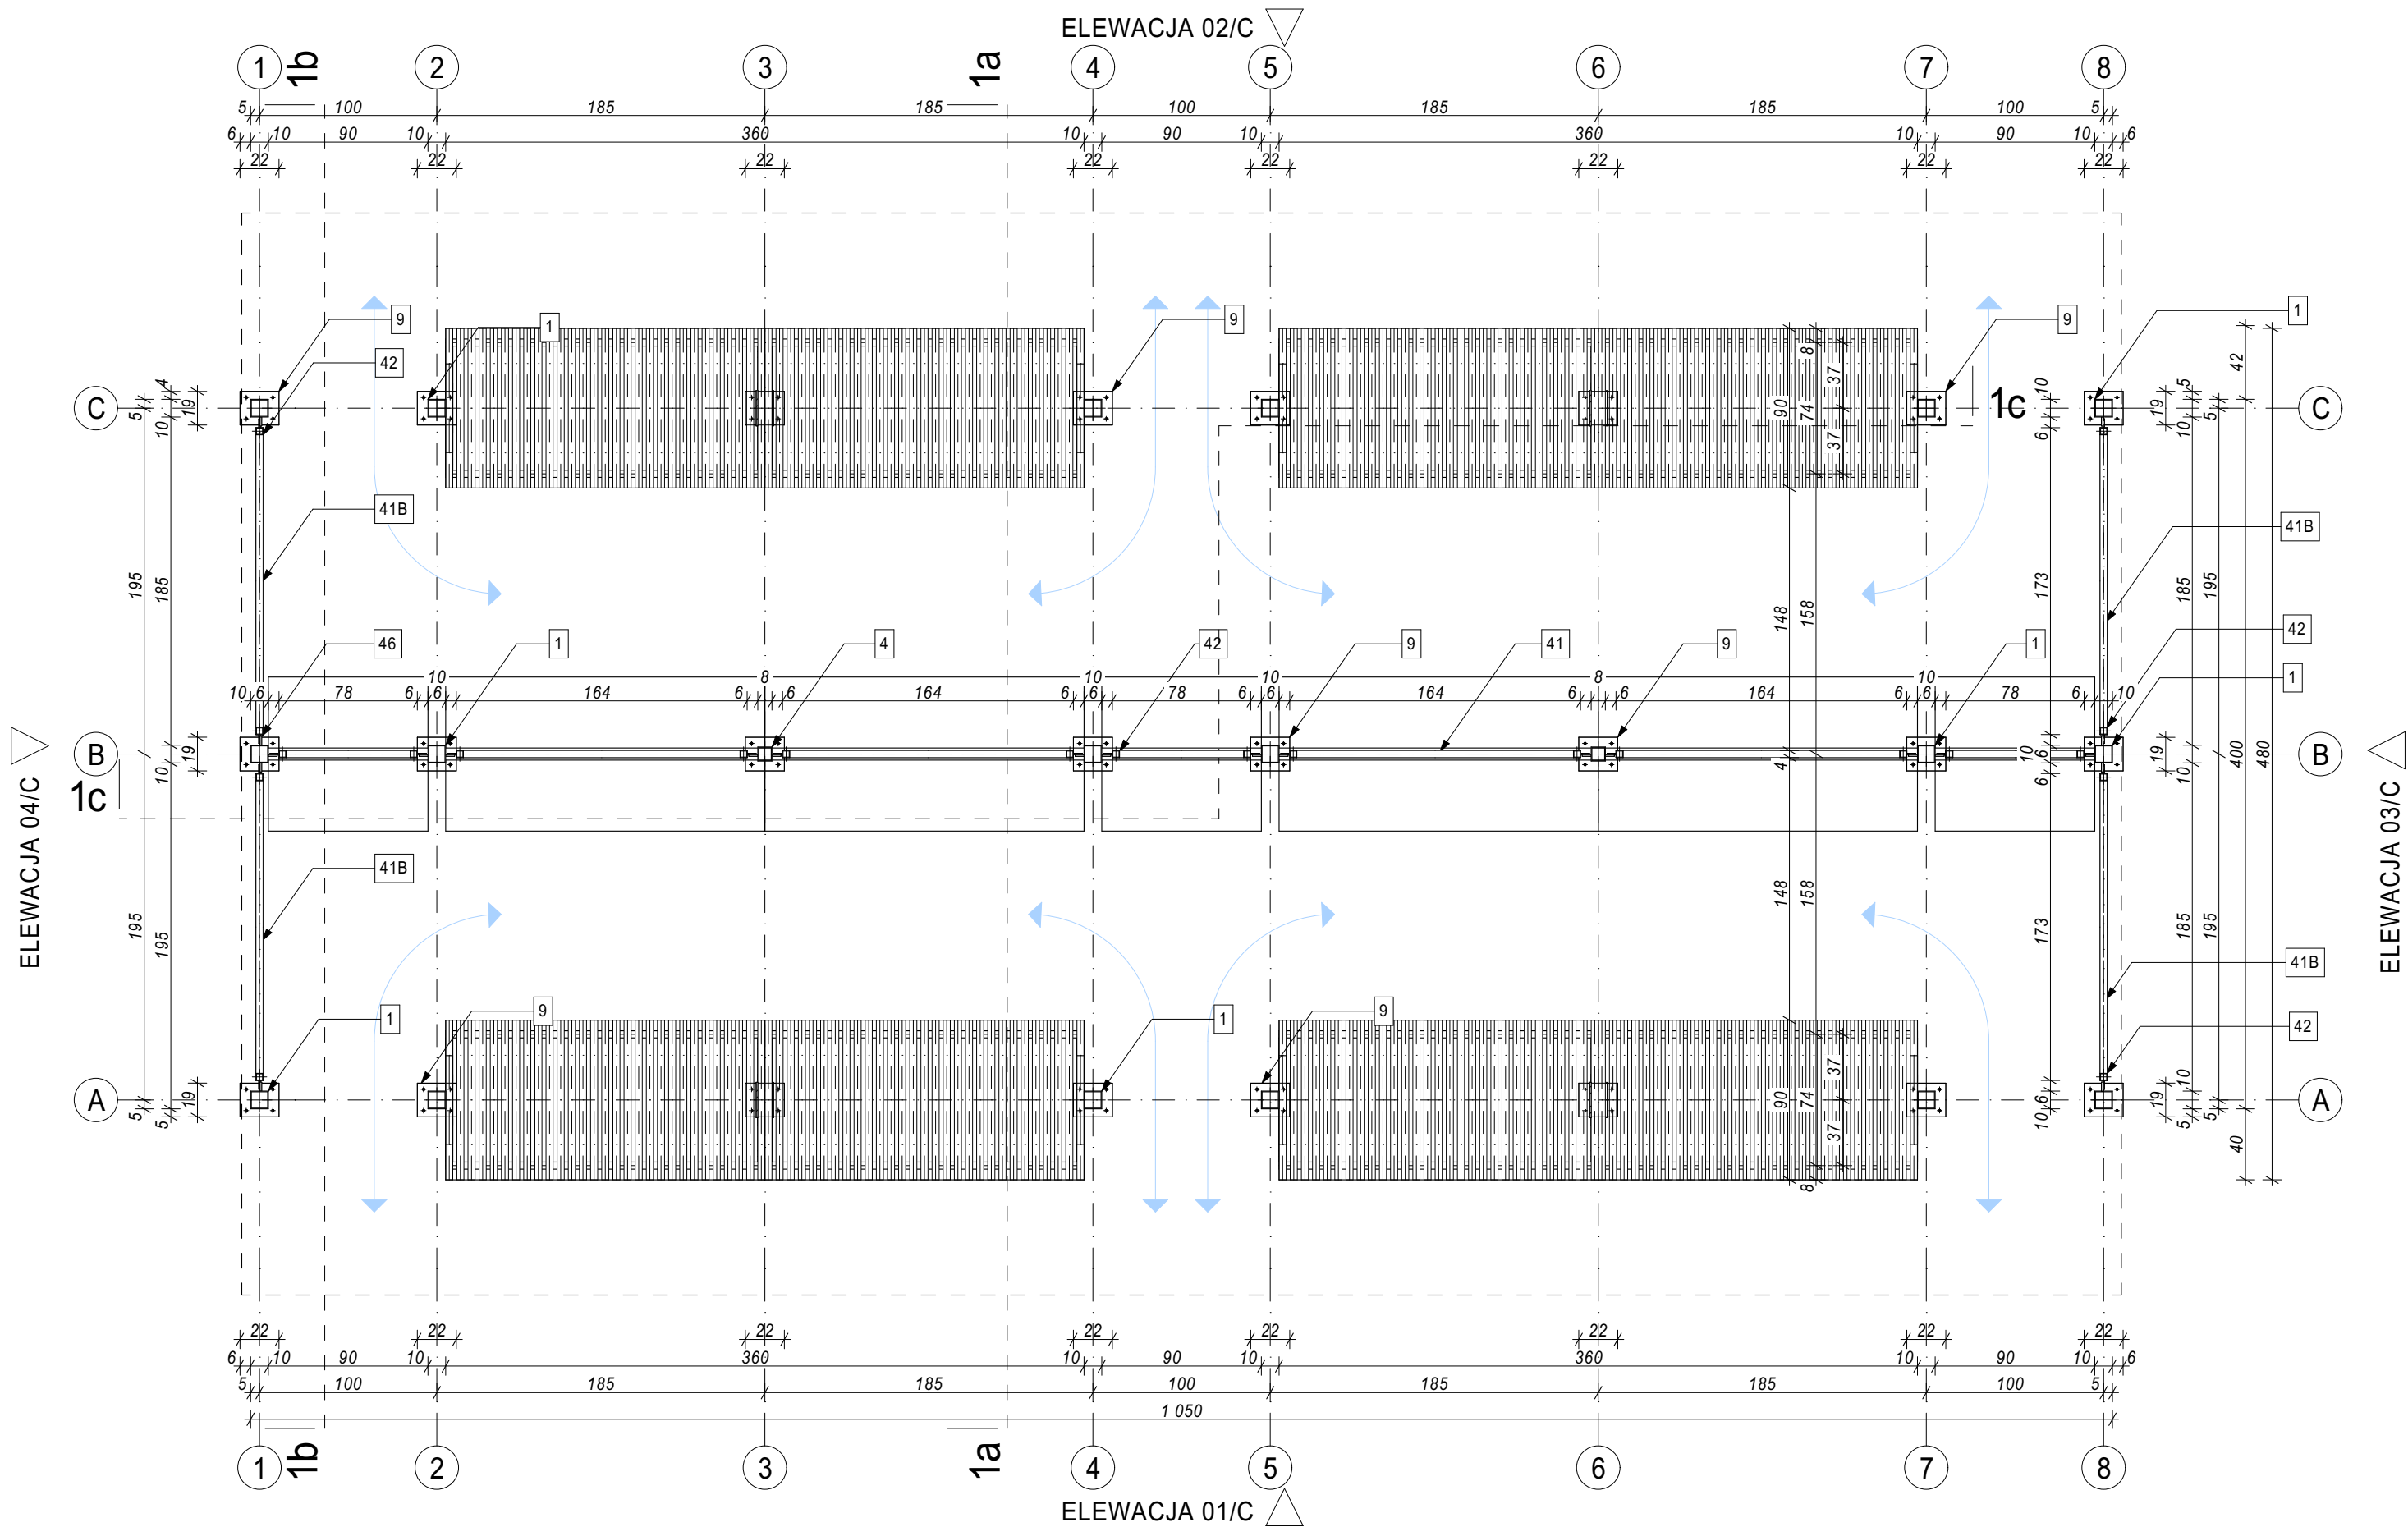

PROJEKTANT: mgr inż.arch.Janusz Czapski (nr upr.24/04/SŁOKK/II - specj.architektoniczna)	
PROJEKTANT:	
PRACOWNIA ARCHITEKTONICZNA LABORATORIUM 21 43-100 TYCHY, ul. TARGIELA 21a - tel. 0-608-505-943	
TEMAT: PRZEBUDOWA TARGOWISKA PRZY AL.BIELSKIEJ W TYCHACH - PROJEKT ZAMIENNY W RAMACH ZADANIA "ZIELONA TRANSFORMACJA OBSZARU TARGOWISKA MIEJSKIEGO PRZY AL.BIELSKIEJ I JEGO INFRASTRUKTURY WRAZ Z ZAGOSPODAROWANIEM WÓD DESZCZOWYCH"	
OPRACOWANIE: projekt techn.wykon. - zamienny	NR ARCHIWALNY: A-398/25
ZAKRES: architektura, konstrukcja	DATA: 03 2025
OBIEKT: TARGOWISKO MIEJSKIE Tychy, al.Bielska (działka 2664/47)	
NAZWA RYSUNKU: WIATA C-RZUT PRZYZIEMIA	
SKALA: 1:35	IL. ARK.: 36
REWIZJA:	NR ARKUSZA: PTa.18