


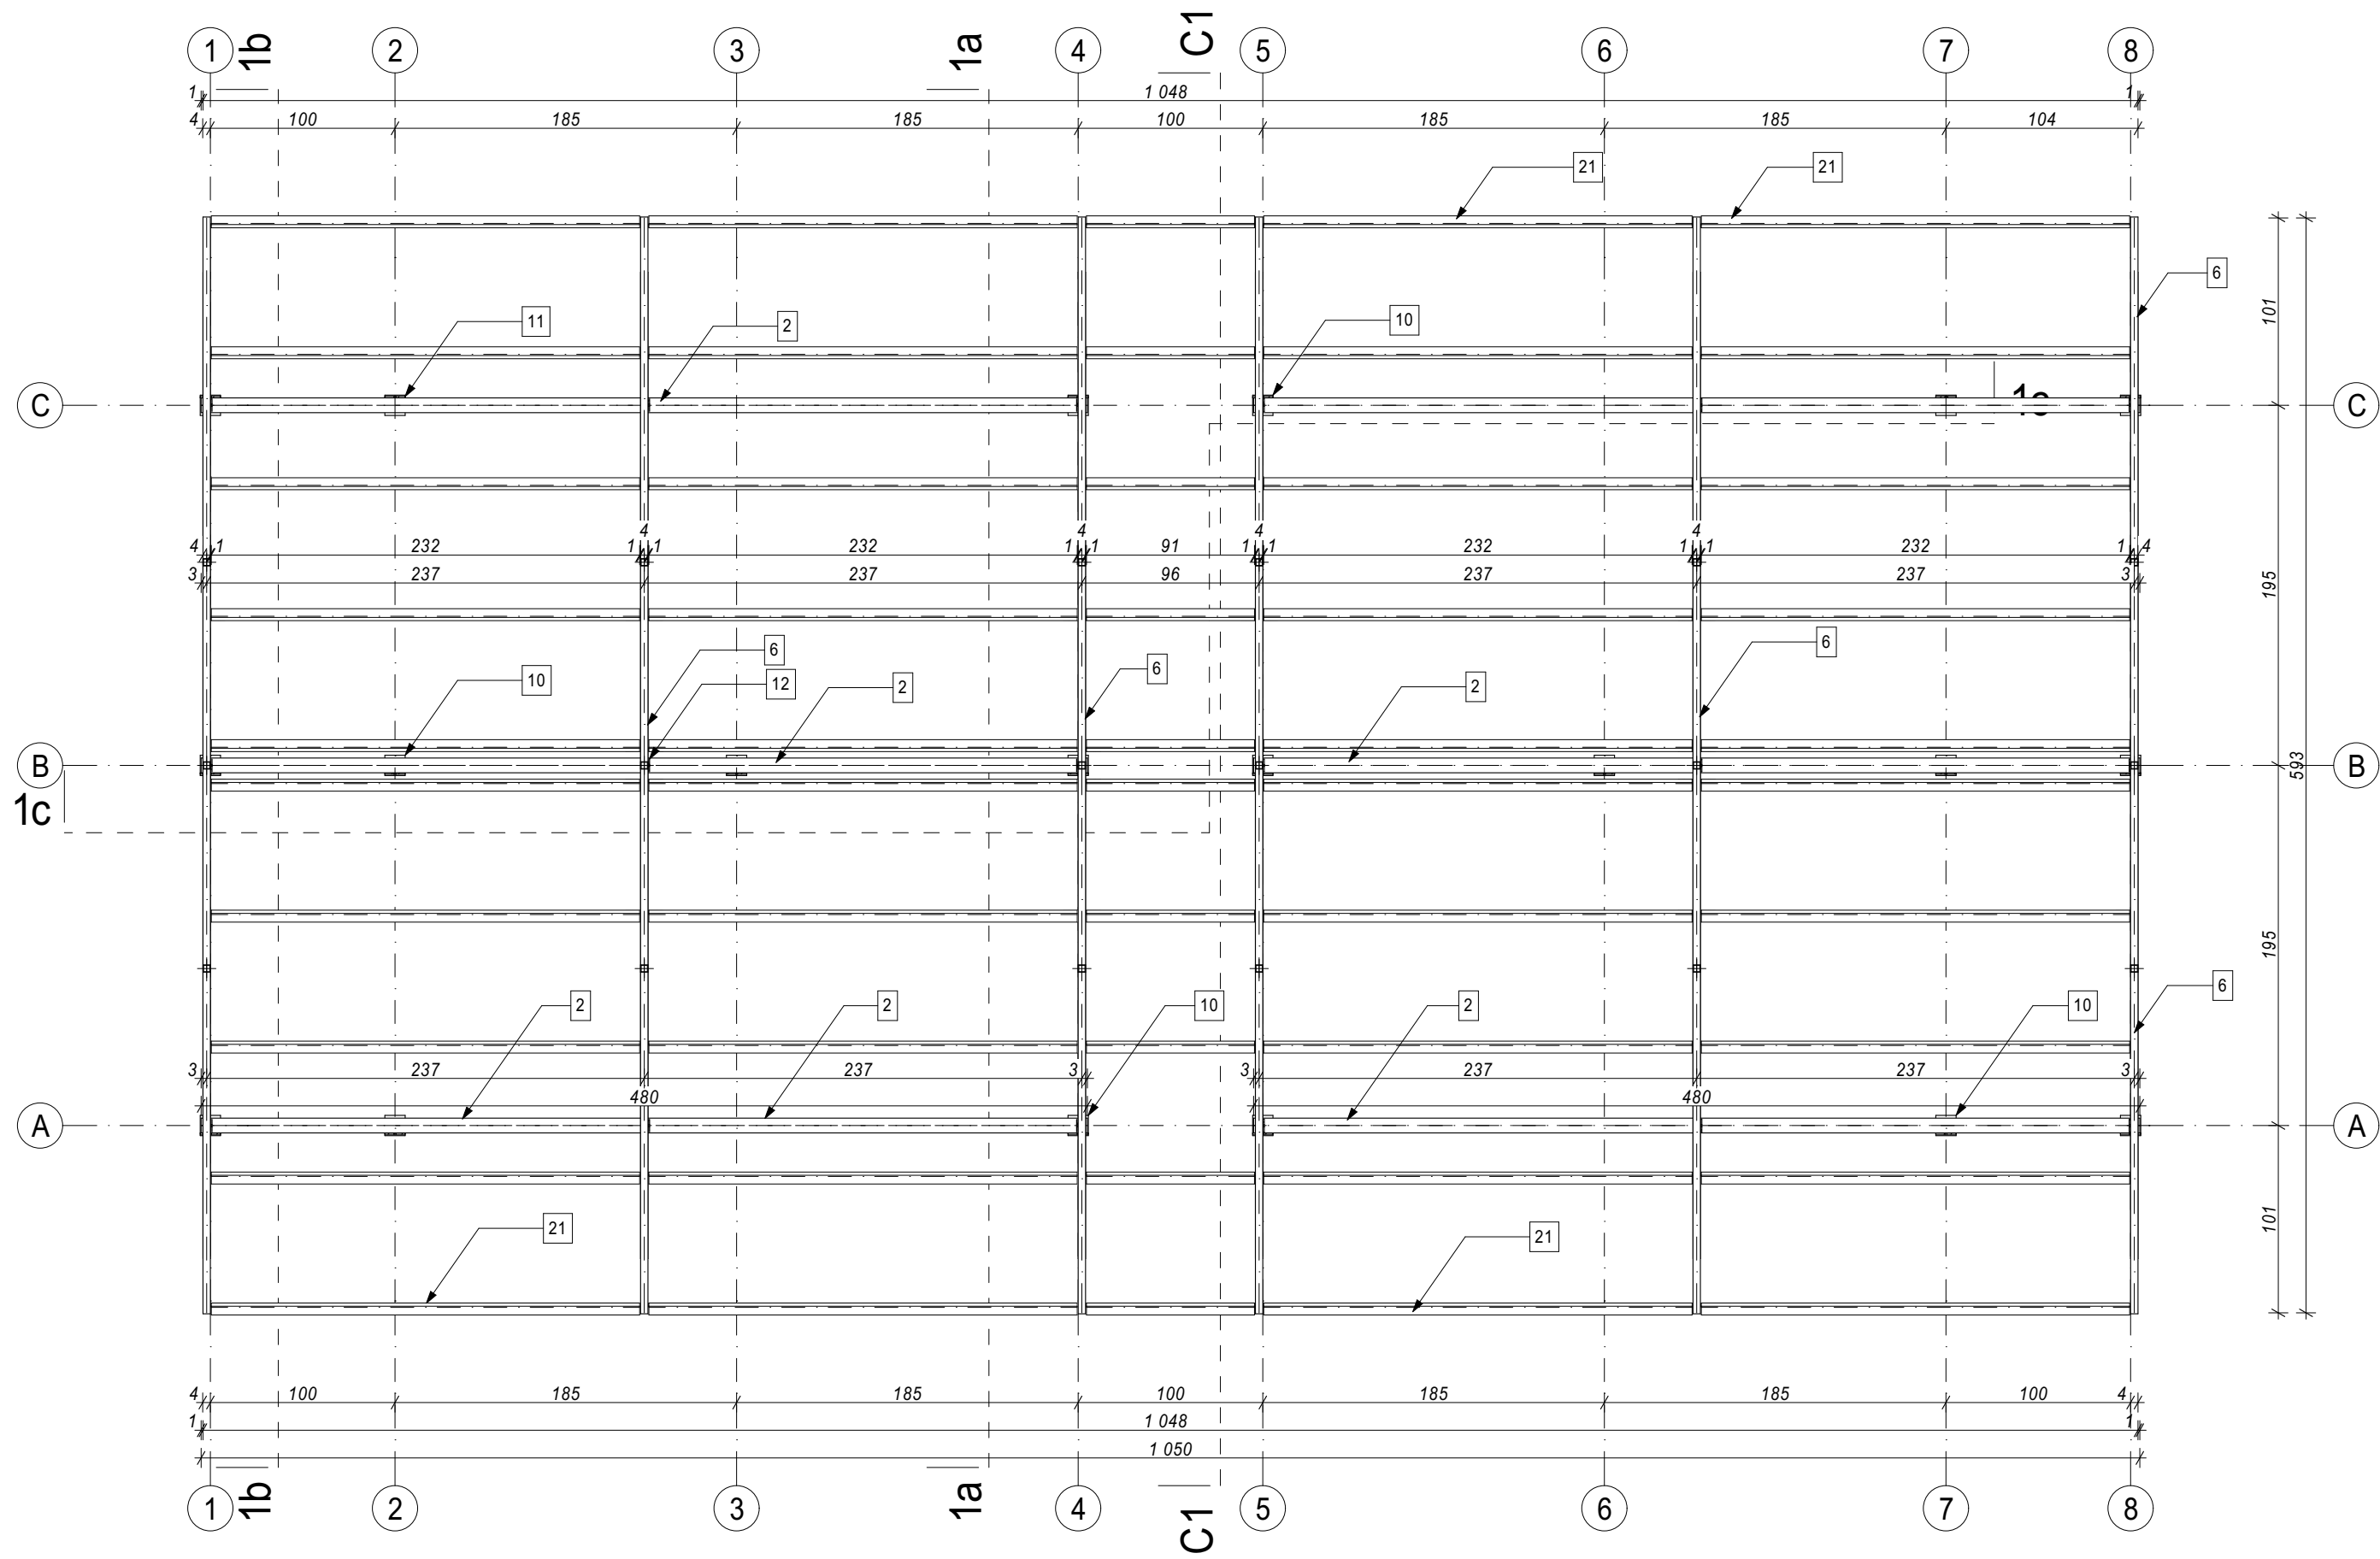

|   |                            |                       |
|---|----------------------------|-----------------------|
| PROJEKTANT:<br>mgr inż.arch.Janusz Czapski<br>(nr upr.24/04/SŁOKK/II - specj.architektoniczna)   |                            |                       |
| PROJEKTANT:   |                            |                       |
| PRACOWNIA ARCHITEKTONICZNA<br><b>LABORATORIUM 21</b><br>43-100 TYCHY, ul. TARGIELA 21a - tel. 0-608-505-943   |                            |                       |
| TEMAT:<br>PRZEBUDOWA TARGOWISKA PRZY AL.BIELSKIEJ W TYCHACH - PROJEKT ZAMIENNY W RAMACH ZADANIA "ZIELONA TRANSFORMACJA OBSZARU TARGOWISKA MIEJSKIEGO PRZY AL.BIELSKIEJ I JEGO INFRASTRUKTURY WRAZ Z ZAGOSPODAROWANIEM WÓD DESZCZOWYCH" |                            |                       |
| OPRACOWANIE:<br>projekt techn.wykon. - zamienny   | NR ARCHIWALNY:<br>A-398/25 |                       |
| ZAKRES:<br>architektura, konstrukcja   | DATA:<br>03 2025           |                       |
| OBIEKT:<br>TARGOWISKO MIEJSKIE<br>Tychy, al.Bielska<br>(działka 2664/47)   |                            |                       |
| NAZWA RYSUNKU:<br><br>WIATA C-RZUT<br>KONSTRUKCJI DACHU   |                            |                       |
| SKALA:<br>1:35   | IL. ARK.:<br>36            | NR ARKUSZA:<br>PTa.19 |
| REWIZJA:   |                            |                       |