


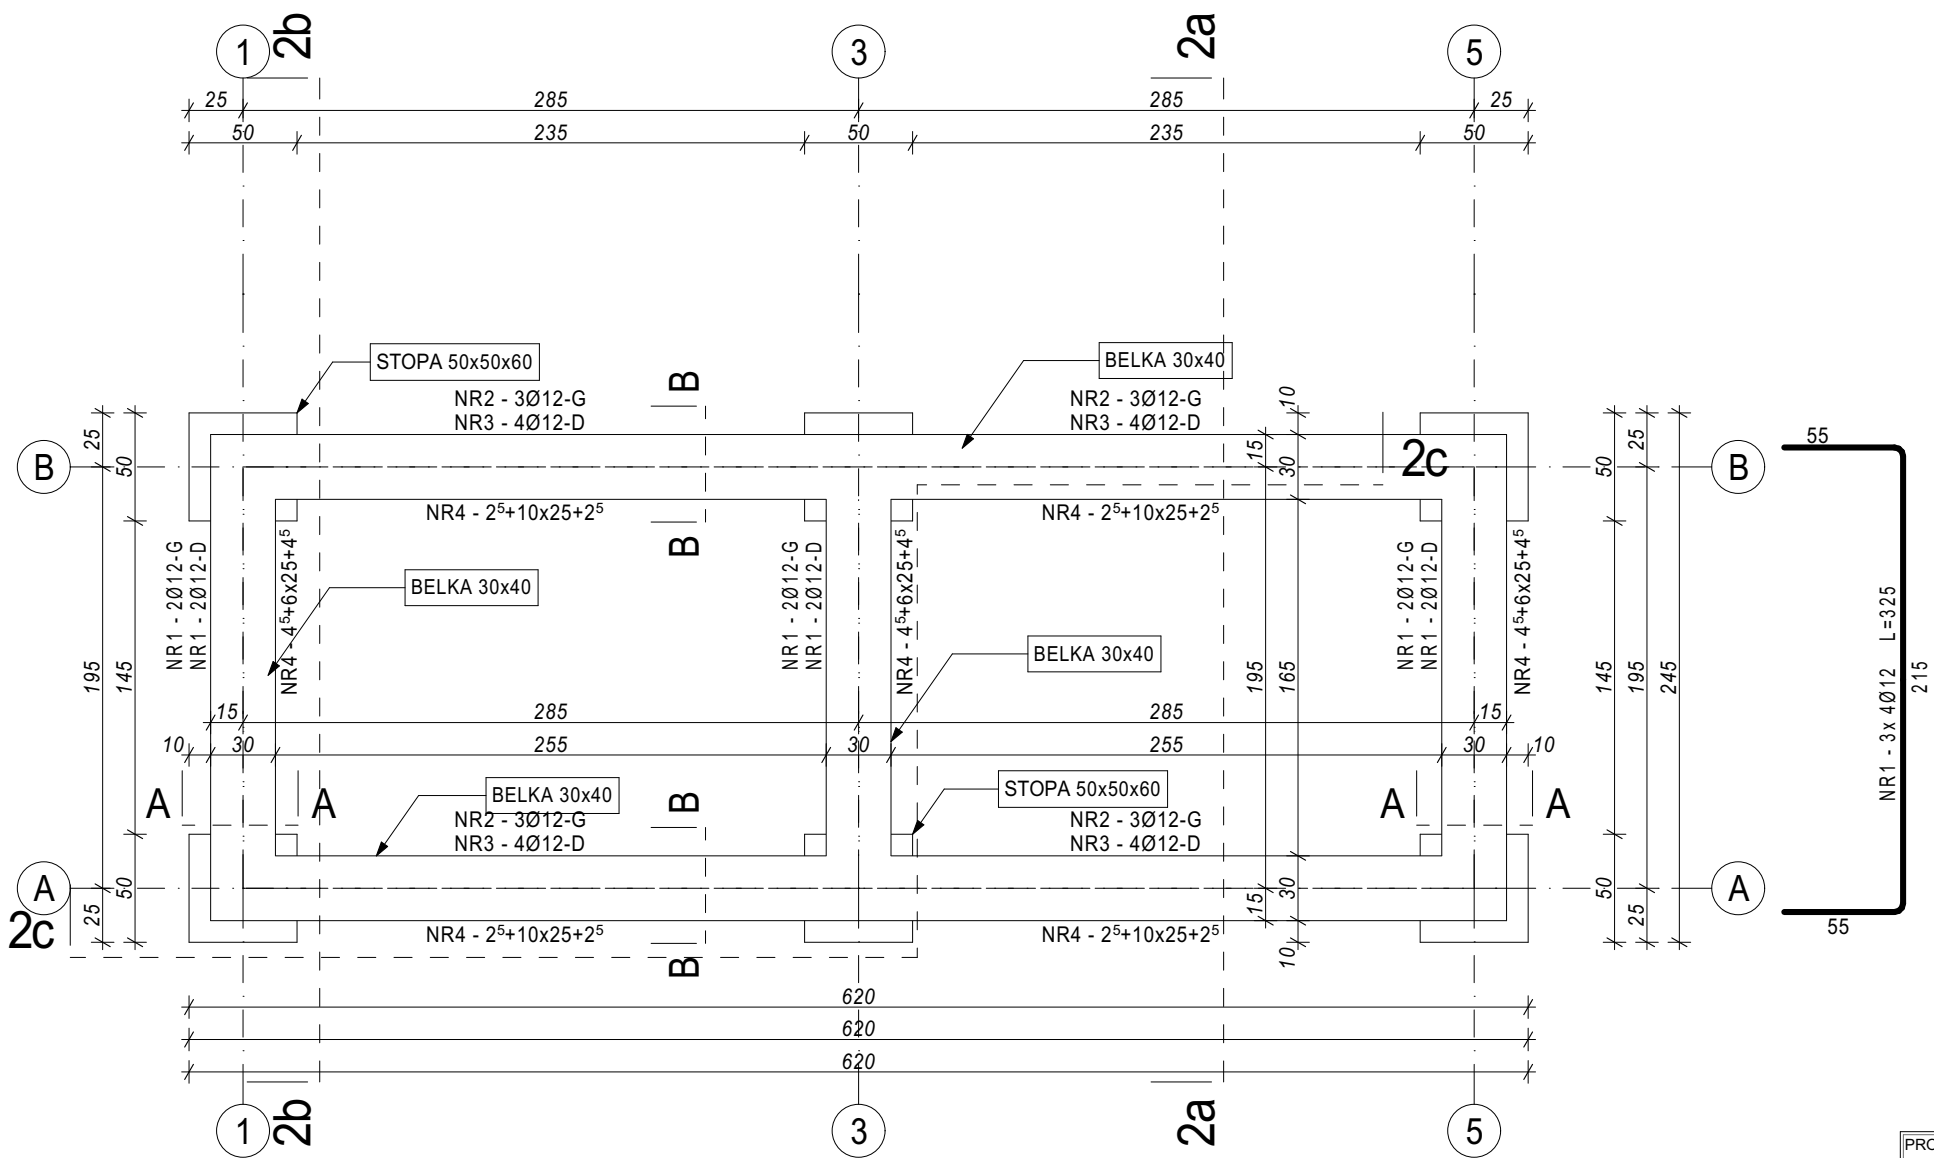

PROJEKTANT: mgr inż. Roman Biernot (nr upr.315/79 - specj.konstrukcyjno-budowlana)		
PROJEKTANT:		
PRACOWNIA ARCHITEKTONICZNA LABORATORIUM 21 43-100 TYCHY, ul. TARGIELA 21a - tel. 0-608-505-943		
TEMAT: PRZEBUDOWA TARGOWISKA PRZY AL.BIELSKIEJ W TYCHACH - PROJEKT ZAMIENNY W RAMACH ZADANIA "ZIELONA TRANSFORMACJA OBSZARU TARGOWISKA MIEJSKIEGO PRZY AL.BIELSKIEJ I JEGO INFRASTRUKTURY WRAZ Z ZAGOSPODAROWANIEM WÓD DESZCZOWYCH"		
OPRACOWANIE: projekt techn.wykon. - zamienny		NR ARCHIWALNY: A-398/25
ZAKRES: architektura, konstrukcja	DATA: 03 2025	
OBJEKT: TARGOWISKO MIEJSKIE Tychy, al.Bielska (działka 2664/47)		
NAZWA RYSUNKU: WIATA D-RZUT FUNDAMENTU		
SKALA: 1:35, 1:20	IL. ARK.: 36	NR ARKUSZA: PTa.24
REWIZJA:		