




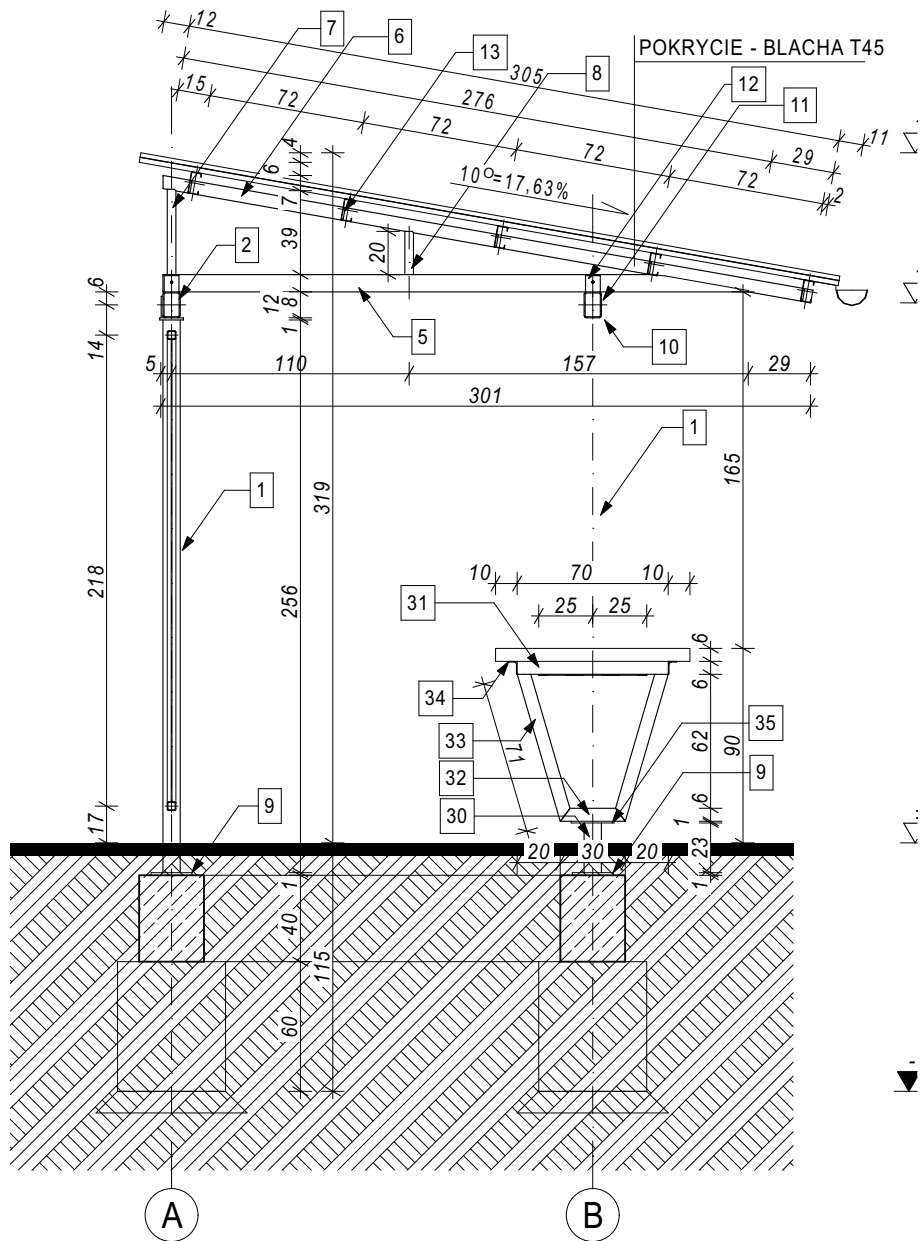

PRZEKRÓJ 2a 1:35

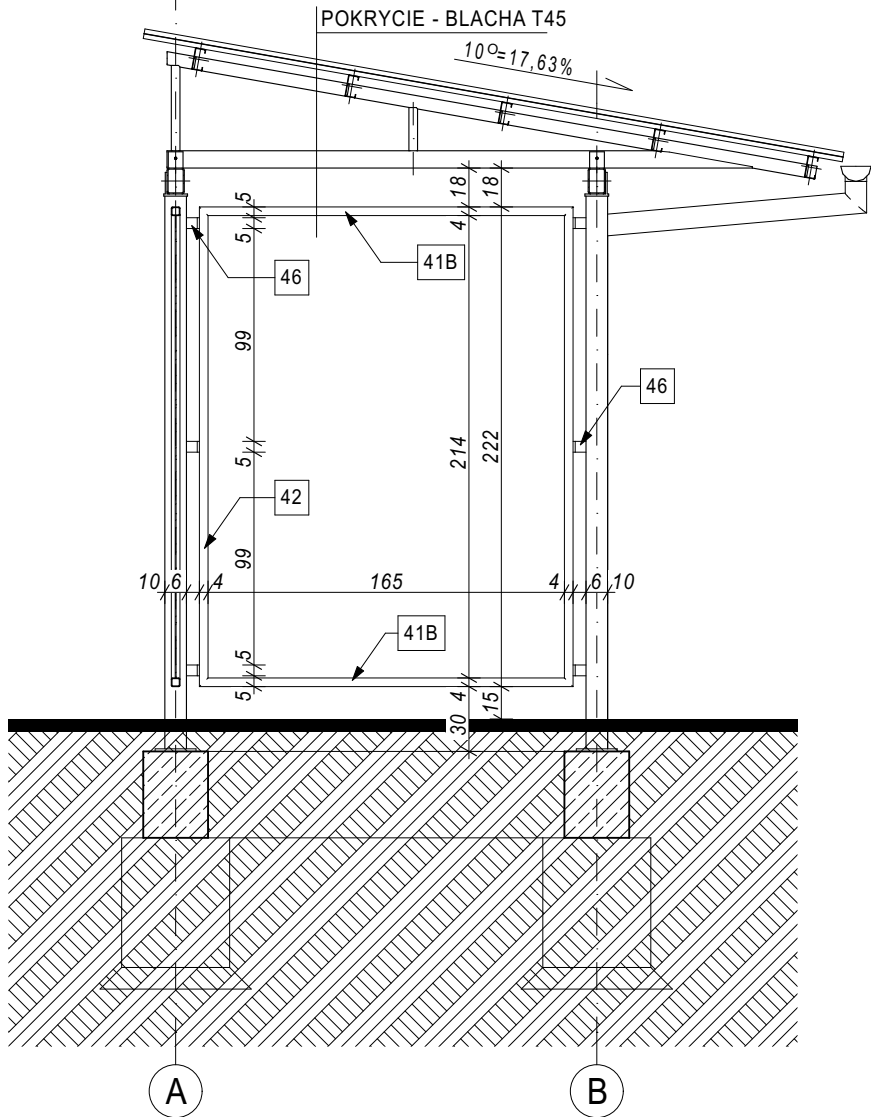

PRZEKRÓJ 2b 1:35

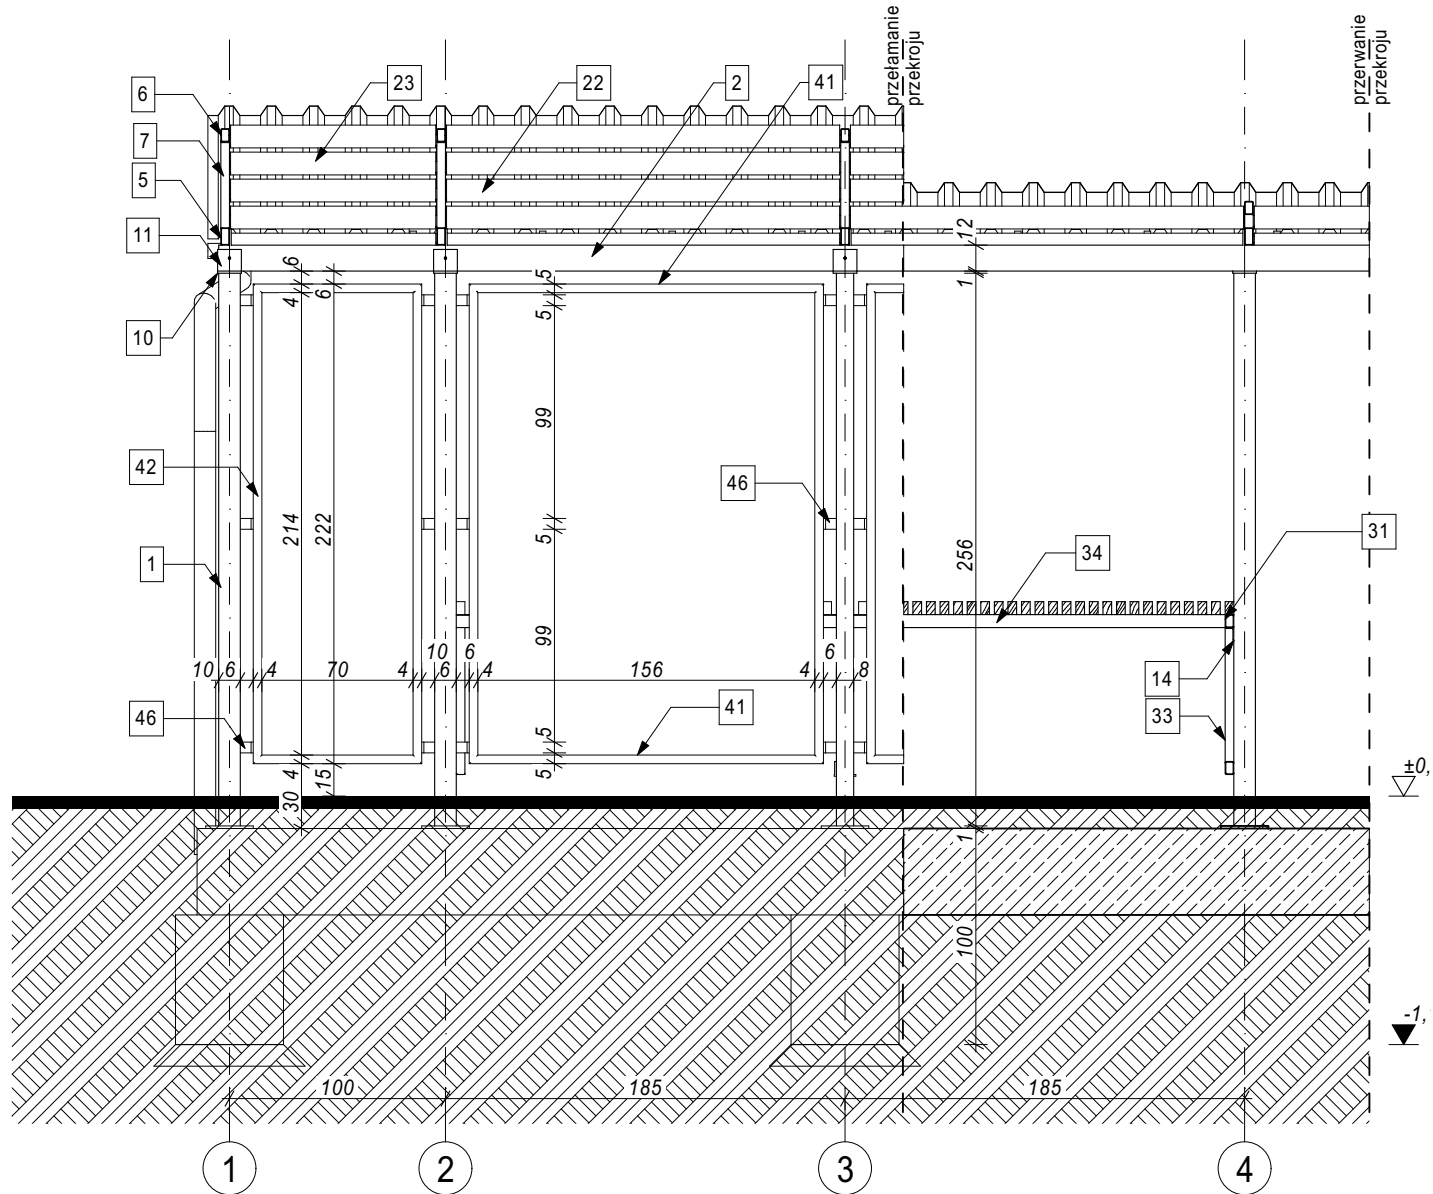

PRZEKRÓJ 2c 1:35

PROJEKTANT: mgr inż.arch.Janusz Czapski (nr upr.24/04/SŁOKK/II - specj.architektoniczna)		
PROJEKTANT:		
PRACOWNIA ARCHITEKTONICZNA LABORATORIUM 21 43-100 TYCHY, ul. TARGIELA 21a - tel. 0-608-505-943		
TEMAT: PRZEBUDOWA TARGOWISKA PRZY AL.BIELSKIEJ W TYCHACH - PROJEKT ZAMIENNY W RAMACH ZADANIA "ZIELONA TRANSFORMACJA OBSZARU TARGOWISKA MIEJSKIEGO PRZY AL.BIELSKIEJ I JEGO INFRASTRUKTURY WRAZ Z ZAGOSPODAROWANIEM WÓD DESZCZOWYCH"		
OPRACOWANIE: projekt techn.wykon. - zamienny	NR ARCHIWALNY: A-398/25	
ZAKRES: architektura, konstrukcja	DATA: 03 2025	
OBIEKT: TARGOWISKO MIEJSKIE Tychy, al.Bielska (działka 2664/47)		
NAZWA RYSUNKU: WIATA D - PRZEKROJE 2a, 2b, 2c		
SKALA: 1:35	IL. ARK.: 36	NR ARKUSZA: PTa.28
REWIZJA:		