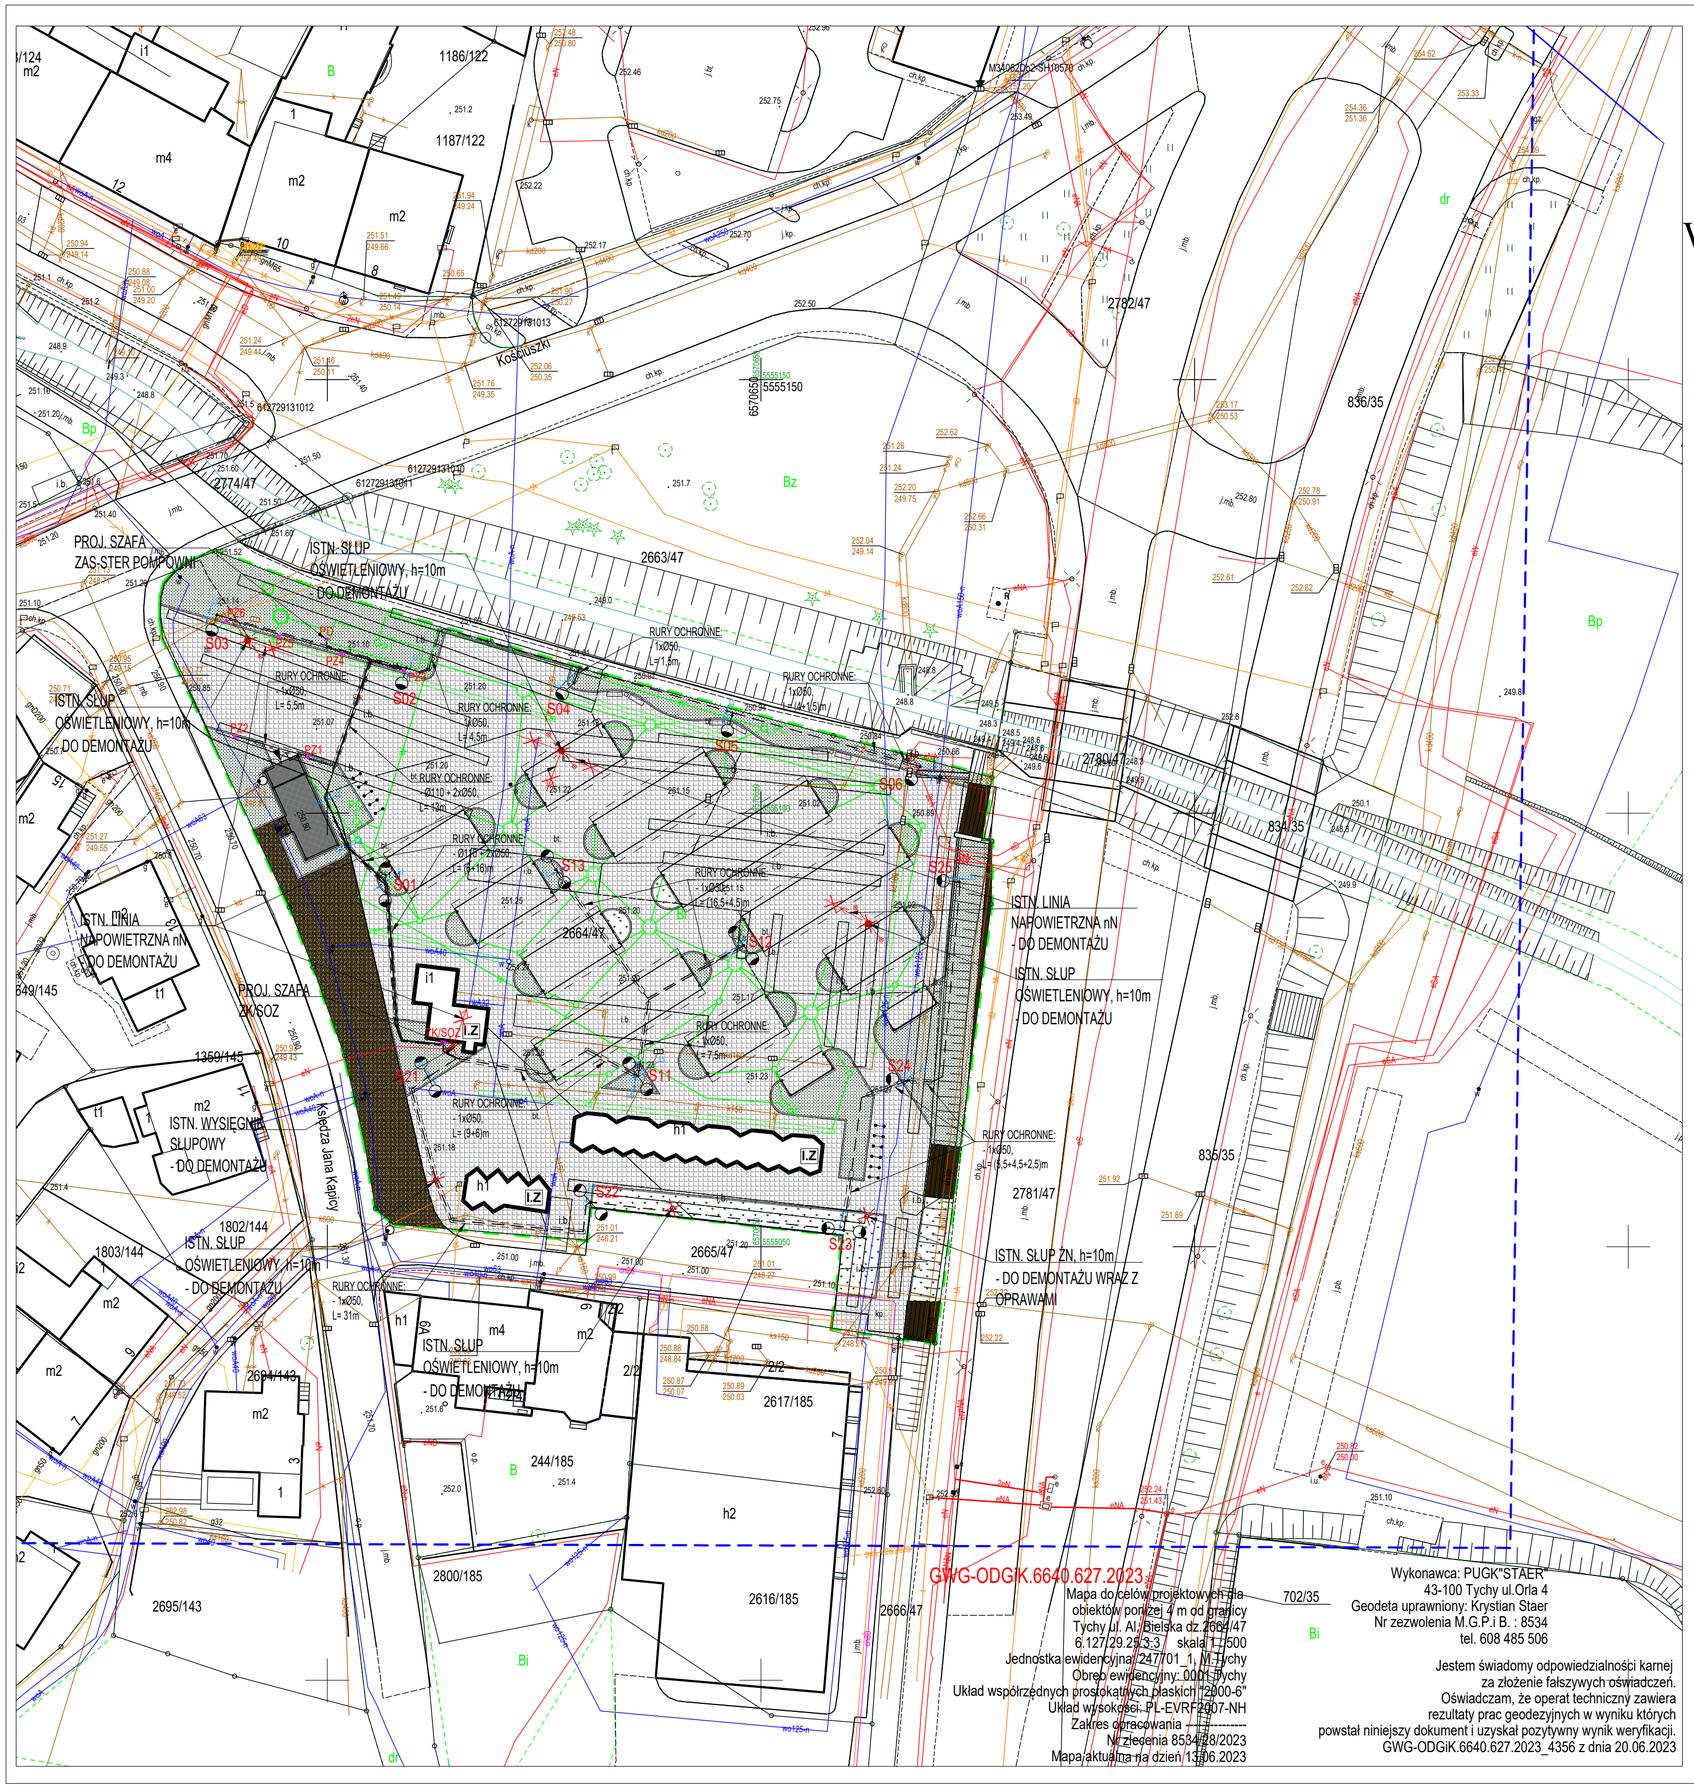

Mapa do celów projektowych dla obiektów poniżej 4 m od granicy
Tychy ul. Al. Bielska dz.2664/47
6.127.29.25.3.3 skala 1:500
Jednostka ewidencyjna: 247701_1, M. Tychy
Obręb ewidencyjny: 0001 Tychy
Układ współrzędnych prostokątnych płaskich "2000-6"
Układ wysokości: PL-EVRF2007-NH
Zakres opracowania ----------
Nr zlecenia 8534/28/2023
Mapa aktualna na dzień 13.06.2023

Wykonawca: PUGK"STAER
43-100 Tychy ul.Orla 4
Geodeta uprawniony: Krystian Staer
Nr zezwolenia M.G.P.i B. : 8534
tel. 608 485 506

Jestem świadomy odpowiedzialności karnej za złożenie fałszywych oświadczeń.
Oświadczam, że operat techniczny zawiera rezultaty prac geodezyjnych w wyniku których powstał niniejszy dokument i uzyskał pozytywny wynik weryfikacji.
GWG-ODGiK.6640.627.2023_4356 z dnia 20.06.2023

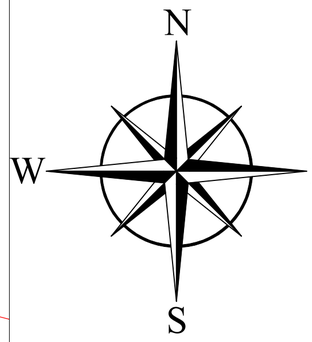

BILANS TERENU

Powierzchnia działki 2664/47	5268,00 m² (100,00%)
Powierzchnia zabudowy	945,34 m² (17,94%)
w tym:	
- zabudowa istniejąca do pozostawienia	*211,00 m²*
- zabudowa projektowana	*734,34 m²*
Powierzchnie utwardzone	3317,66 m² (62,98%)
w tym:	
- istniejące drogi, stanowiska postojowe, dojścia	*495,80 m²*
- projektowane utwardzenie w miejsce istniejącego pomniejszone o powierzchnię zabudowy projektowanych wiat	*2821,86 m²*
Powierzchnie biologicznie czynne	1005,00 m² (19,08%)
w tym:	
- istniejące tereny zielone	*152,50 m²*
- projektowane tereny zielone	*852,50 m²*

Poświadczam zgodność z oryginałem mapy do celów projektowych o numerze oraz dacie wystawienia protokołu weryfikacji GWG-ODGiK.6640.627.2023_4356 z dnia 20.06.2023

arch.Janusz Czapski .....

LEGENDA:

- I.Z — ISTN.ZABUDOWA DZIAŁKI 2664/47 (do pozostawienia / bez ingerencji)
- ISTN.UTWARDZENIE - CHODNIK, PARKING, DROGA DOJAZDOWA, SCHODY TERENOWE (do pozostawienia / bez ingerencji)
- NIEPRZEKRACZALNA LINIA ZABUDOWY
- GRANICA OPRACOWANIA
- 251,25 — ISTNIEJĄCE RZĘDNE TERENU
- 251,25 — PROJEKTOWANE RZĘDNE TERENU

w zakresie wniosku o pozwolenie na budowę:

- 1 — PROJEKTOWANE WIATY HANDLOWE
  - wA - TYP WIATY
  - wA/1 /1 - NR PORZĄDKOWY
  - ppp=a/l ppp=a - PROJEKTOWANY POZIOM POSADZKI
  - /l - ILOŚĆ KONDYGNACJI
- 2 — MIEJSCE GROMADZENIA ODPADÓW STAŁYCH
- 3 — MAGAZYN NA ELEMENTY TYMCZASOWE (namiot gastronomiczny, stoliki gastronomiczne)
- 4 6 SZT — STOJAKI NA ROWERY - 6 szt (typ U)
- 5 — ŁAWKI PARKOWE
- UTWARDZENIA - RUCH PIESZY
- TEREN BIOLOGICZNIE CZYNNY
- ISTN.ZABUDOWA DZIAŁKI 2664/47 (do likwidacji)
- ISTN.OŚWIETLENIE ULICZNE -ZASILANIE NAPOWIETRZNE (do likwidacji)
- kd — PROJ. PRZYŁACZE KANALIZACJI DESZCZOWEJ
- ZR — PROJ. ZBIORNIK RETENCYJNY
- PROJ. ODWODNIENIE LINIOWE
- w — PROJ. WEWN. INSTALACJA WODOCIĄGOWA
- P1 — URZĄDZENIE POMPOWE
- PC — PUNKT CZERPALNY
- PROJ. LINIA KABLOWA nN, ZASILANIE PZ.. ORAZ PD
- PROJ. LINIA KABLOWA OŚW. ZEWNĘTRZNEGO + LINIA STEROWNICZA
- PROJ. RURY OCHRONNE
- S.. — PROJ. SŁUP OŚWIETLENIOWY O PARAMETRACH
  - wysokość słupa h=8m
  - wysięgnik 2-ramienny o dł. 1m
  - fundament betonowy B-70
  - 2 oprawy oświetleniowe LED 1x72W lub 1x48W
- S.. — PROJ. SŁUP OŚWIETLENIOWY O PARAMETRACH
  - wysokość słupa h=8m
  - wysięgnik 1-ramienny o dł. 1m
  - fundament betonowy B-70
  - 1 oprawa oświetleniowa LED 1x72W lub 1x48W
- * — PROJ. ZŁĄCZE KABLOWE/SKRZYNKA ZAS/STER
  - PZ. - punkt zasilający (PZ..)
  - PD - pompownia wody deszczowej (PD)
  - ZK/SOZ - złącze kablowe/szafa oświetlenia zawnętrznego

NR OBIEKTU	PROJEKTOWANY POZIOM POSADZKI
1	250,95 mnpm
2	251,00 mnpm
3	251,05 mnpm
4	251,05 mnpm
5	251,00 mnpm
6	250,95 mnpm
7	251,15 mnpm
8	251,20 mnpm
9	251,20 mnpm
10	251,15 mnpm
11	251,10 mnpm
12	251,10 mnpm
13	250,95 mnpm
14	250,90 mnpm

PROJEKTANT:
inż.Tomasz Mania
(nr upr.opl/0405/POOE/08 - specj.instalacyjna - instalacje elektryczne)

PROJEKTANT:

PRACOWNIA ARCHITEKTONICZNA
LABORATORIUM 21
43-100 TYCHY, ul. TARGIELA 21a - tel. 0-608-505-943

TEMAT:
PRZEBUDOWA TARGOWISKA PRZY AL.BIELSKIEJ W TYCHACH

OPRACOWANIE:	NR ARCHIWALNY:
projekt techniczno-wykon. - zamienny	A-398/25
ZAKRES: instalacje elektryczne	DATA: 03.2025

OBIEKT:
TARGOWISKO MIEJSKIE
Tychy, al.Bielska
(działka 2664/47)

NAZWA RYSUNKU:
PROJEKT ZAGOSPODAROWANIA TERENU - INSTALACJE ELEKTRYCZNE ZEWNĘTRZNE

SKALA:	IL. ARK.:	NR ARKUSZA:
1:500	1/1	PTe.01
REWIZJA: 00		