



Dobudowa pola
Istn. Rozdzielnica RG

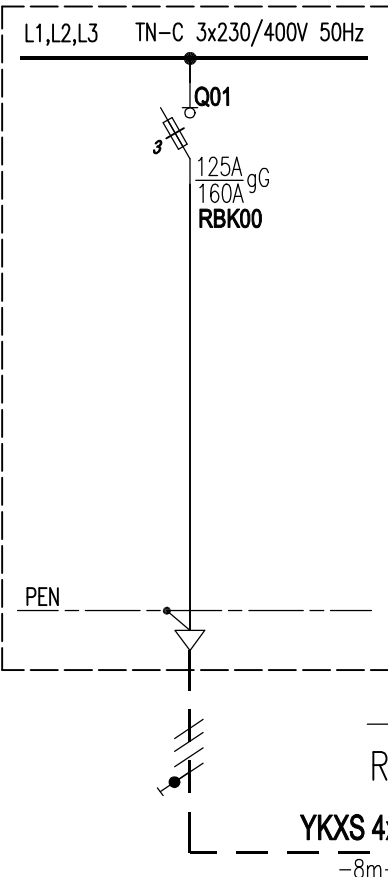

ZŁĄCZE KABLOWE ZK/SOZ

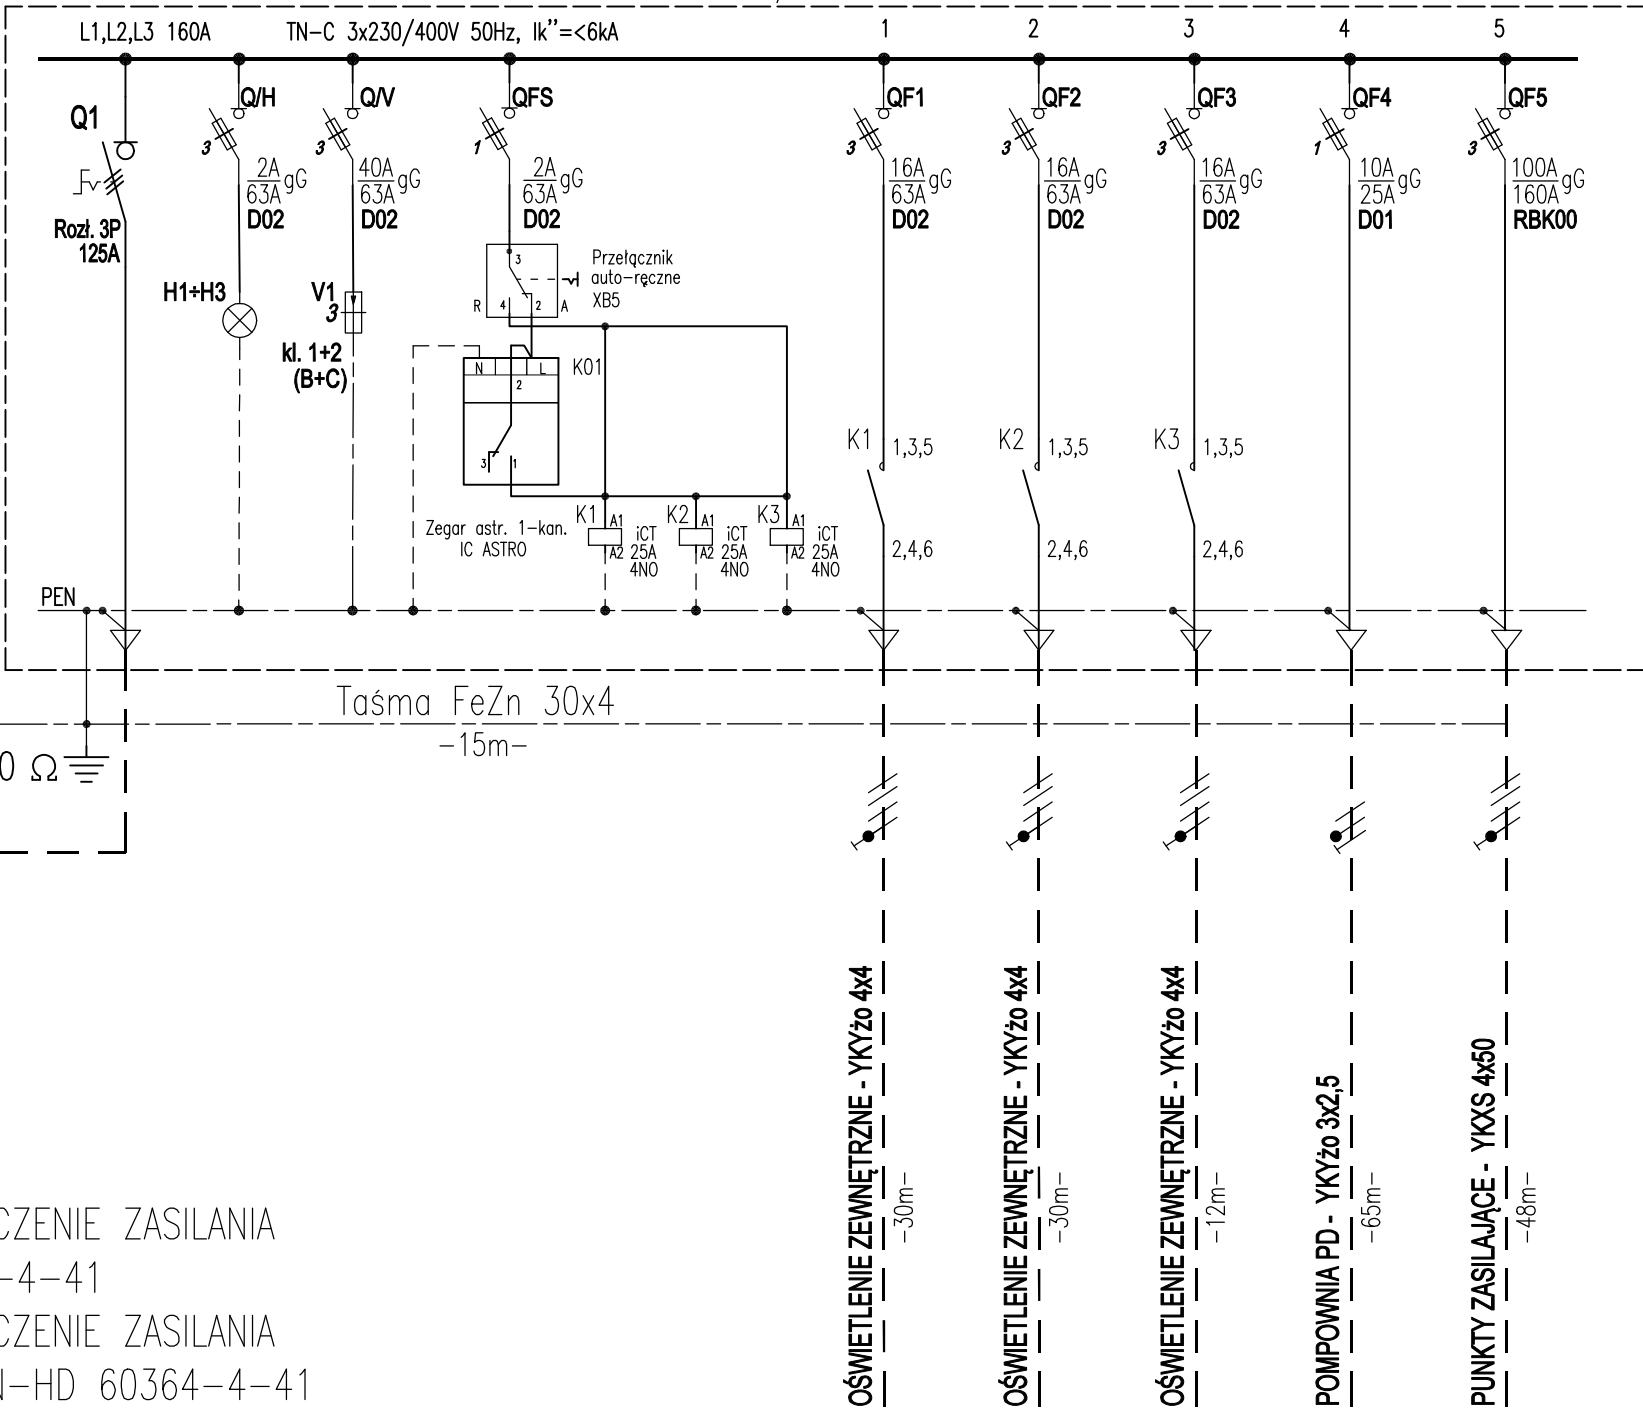

PARAMETRY SIECI:

1. NAPIĘCIE SIECI: - 230/400V
2. UKŁAD SIECI ZASILAJĄCEJ: - TN-C
3. UKŁAD SIECI ODBIORCZEJ: - TN-C
4. DODATKOWA OCHRONA PRZECIWPORAŻENIOWA:
 - SIEĆ ZASILAJĄCA: - SAMOCZYNNE WYŁĄCZENIE ZASILANIA
WG PN-HD 60364-4-41
 - INSTALACJA ODBIORCZA: - SAMOCZYNNE WYŁĄCZENIE ZASILANIA
WG PN-HD 60364-4-41
5. Moc zainstalowana: - $P_i = 79,9\text{kW}$
6. Moc szczytowa: - $P_{sz} = 55,9\text{kW}$

OŚWIETLENIE ZEWNĘTRZNE - YKYzo 4x4 -30m-
OŚWIETLENIE ZEWNĘTRZNE - YKYzo 4x4 -30m-
OŚWIETLENIE ZEWNĘTRZNE - YKYzo 4x4 -12m-
POMPOWIA PD - YKYzo 3x2,5 -65m-
PUNKTY ZASILAJĄCE - YKXS 4x50 -48m-

PROJEKTANT: inż.Tomasz Mania (nr upr.opl/0405/POOE/08 - specj.instalacyjna - instalacje elektryczne)	OBIEKT: TARGOWISKO MIEJSKIE Tychy, al.Bielska (działka 2664/47)	OPRACOWANIE: projekt tech.wykon. - zamienny
PROJEKTANT:		ZAKRES: instalacje elektryczne
PRACOWNIA ARCHITEKTONICZNA LABORATORIUM 21 43-100 TYCHY, ul. TARGIELA 21a - tel. 0-608-505-943	NAZWA RYSUNKU: SCHEMAT ZASILANIA	NR ARCHIWALNY: A-398/25 DATA: 03 2025
TEMAT: PRZEBUDOWA TARGOWISKA PRZY AL.BIELSKIEJ W TYCHACH - PROJEKT ZAMIENNY W RAMACH ZADANIA "ZIELONA TRANSFORMACJA OBSZARU TARGOWISKA MIEJSKIEGO PRZY AL.BIELSKIEJ I JEGO INFRASTRUKTURY WRAZ Z ZAGOSPODAROWANIEM WÓD DESZCZOWYCH"		REWIZJA: 00
		SKALA: -
		IL. ARK.: 1/2
		NR ARKUSZA: PTe.02


SZAFA ZK/SOZ

LEGENDA:

1. CZĘŚĆ MONTAŻOWA – OBUDOWA Z POLYESTRU (SSTN 53x84)
2. ROZŁĄCZNIK 160A, 3P
3. LAMPKI LED – SYGN OBECNOŚCI NAPIĘCIA
4. OCHRONNIK PRZECIWPRZEPięCIOWY
5. ROZŁĄCZNIK BEZPIECZNIKOWY D01/D02
6. ZEGAR ASTRONOMICZNY
7. PRZELĄCZNIK STEROWANIA (A/R)
8. STYCZNIK
9. ROZŁĄCZNIK BEZPIECZNIKOWY RBK00
10. SZYNA TH35
11. SZYNA PEN
12. ZAMEK Z WKŁADKĄ PATENTOWĄ
13. FUNDAMENT (FTN-53)

DANE TECHNICZNE

Znamionowe napięcie izolacji	500 V
Znamionowe napięcie pracy	230/400 V
Znamionowy prąd ciągły	160 A
Stopień ochrony IP	44
Klasa ochronności	II
Układ pracy	TN

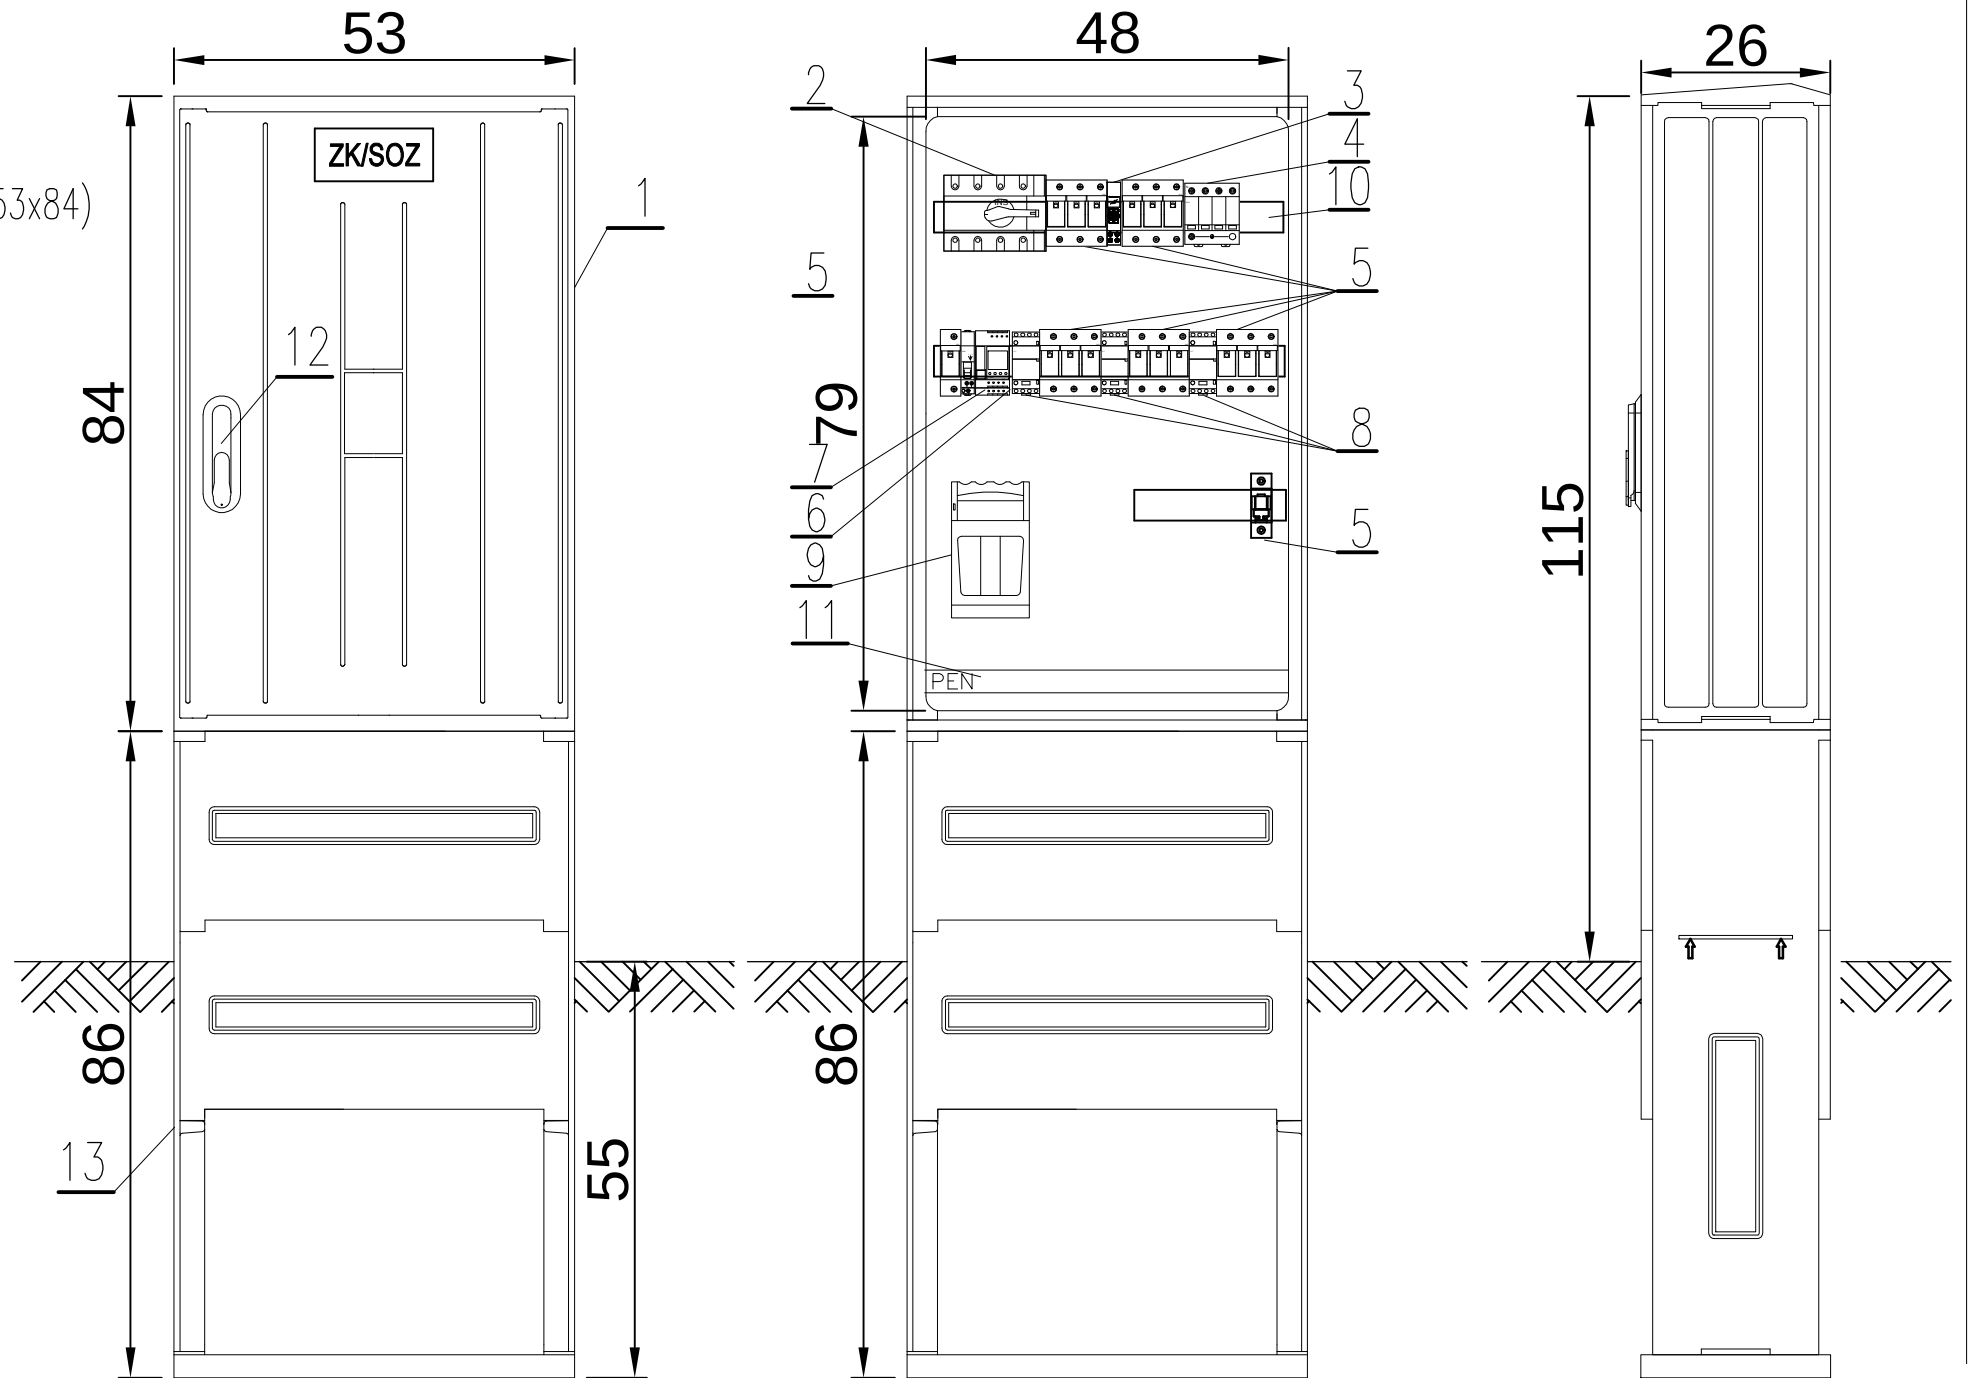

PROJEKTANT: inż.Tomasz Mania (nr upr.opł/0405/POOE/08 - specj.instalacyjna - instalacje elektryczne)	OBIEKT: TARGOWISKO MIEJSKIE Tychy, al.Bielska (działka 2664/47)	OPRACOWANIE: projekt tech.wykon. - zamienny
PROJEKTANT:		ZAKRES: instalacje elektryczne
PRACOWNIA ARCHITEKTONICZNA LABORATORIUM 21 43-100 TYCHY, ul. TARGIELA 21a - tel. 0-608-505-943	NAZWA RYSUNKU: SCHEMAT ZASILANIA	NR ARCHIWALNY: A-398/25 DATA: 03 2025
TEMAT PRZEBUDOWA TARGOWISKA PRZY AL.BIELSKIEJ W TYCHACH - PROJEKT ZAMIENNY W RAMACH ZADANIA "ZIELONA TRANSFORMACJA OBSZARU TARGOWISKA MIEJSKIEGO PRZY AL.BIELSKIEJ I JEGO INFRASTRUKTURY WRAZ Z ZAGOSPODAROWANIEM WÓD DESZCZOWYCH"		REWIZJA: 00 SKALA: - IL. ARK.: 2/2 NR ARKUSZA: PTe.02