


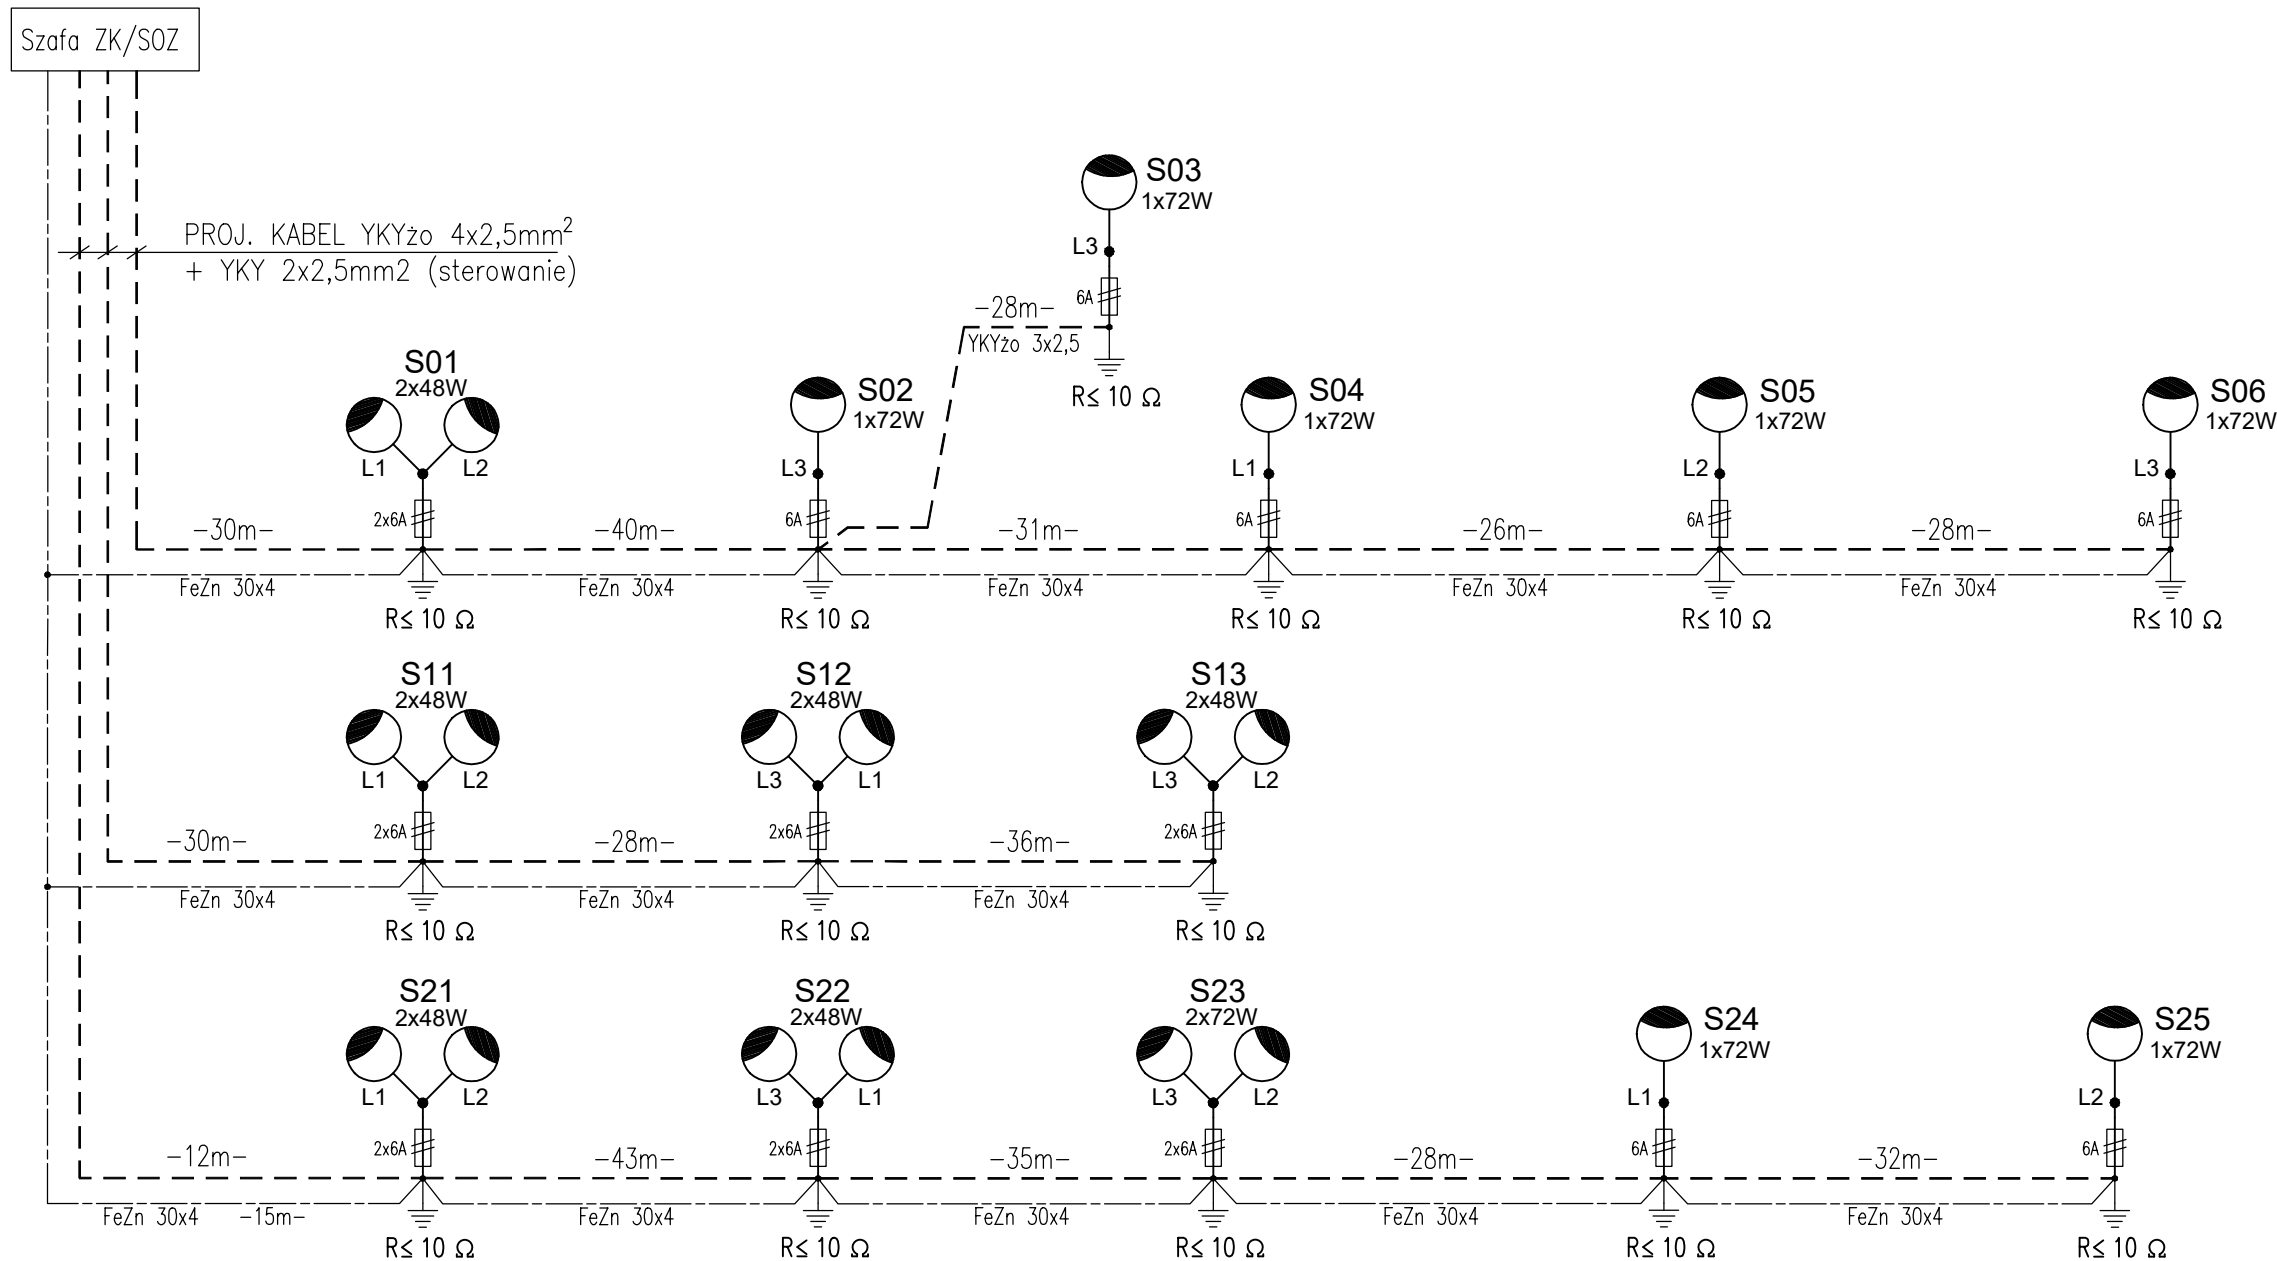

DANE TECHNICZNE:

1. NAPIĘCIE ZNAMIONOWE: 230/400V
2. NAPIĘCIE ZNAMIONOWE IZOLACJI: 500V
3. STOPIEŃ OCHRONNOŚCI: IP44
4. KLASA IZOLACJI: II

PARAMETRY SIECI:

1. NAPIĘCIE SIECI: - 230/400V
2. UKŁAD SIECI ZASILAJĄCEJ: - TN-C
3. UKŁAD SIECI ODBIORCZEJ: - TN-S
4. DODATKOWA OCHRONA PRZECIWPORAŻENIOWA:
 - SIEĆ ZASILAJĄCA: - SAMOCZYNNE WYŁĄCZENIE ZASILANIA WG PN-HD 60364-4-41
 - INSTALACJA ODBIORCZA: - SAMOCZYNNE WYŁĄCZENIE ZASILANIA WG PN-HD 60364-4-41
5. Moc zainstalowana: - Pi= 1152W
6. Moc szczytowa: - Psz= 1152W



LEGENDA:

Słup oświetleniowy, anodowany, aluminiowy, malowany w kolorze RAL (RAL do ustalenia na etapie zamawiania), o średnicy Ø60 u góry:

- fundament prefabrykowany B-70;
- wysokość słupa h=8m;
- wysięgnik 2-ramienny, ramiona o dł. 1m, kąt rozwarcia 180°;
- grubość ścianki słupa min. 4mm;
- 2 oprawy oświetleniowe LED 48W (9150lm) lub 72W (12100lm), IP66, optyka T4;
- wysokość zawieszenia oprawy - 9m;
- tabliczka słupowa z zabezpieczeniem 2x6A gG.

Słup oświetleniowy, anodowany, aluminiowy, malowany w kolorze RAL (RAL do ustalenia na etapie zamawiania), o średnicy Ø60 u góry:

- fundament prefabrykowany B-70;
- wysokość słupa h=8m;
- wysięgnik 1-ramienny, ramiona o dł. 1m,
- grubość ścianki słupa min. 4mm;
- oprawa oświetleniowa LED 72W (12100lm), IP66, optyka T4;
- wysokość zawieszenia oprawy - 9m;
- tabliczka słupowa z zabezpieczeniem 1x6A gG.

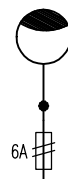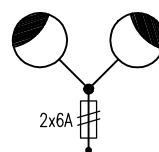

PROJEKTANT: inż. Tomasz Mania (nr upr.opł/0405/POOE/08 - specj.instalacyjna - instalacje elektryczne)					
PROJEKTANT:					
PRACOWNIA ARCHITEKTONICZNA LABORATORIUM 21 43-100 TYCHY, ul. TARGIELA 21a - tel. 0-608-505-943					
TEMAT: PRZEBUDOWA TARGOWISKA PRZY AL.BIELSKIEJ W TYCHACH					
OPRACOWANIE: projekt techniczno-wykon. - zamienny			NR ARCHIWALNY: A-398/25		
ZAKRES: instalacje elektryczne			DATA: 03.2025		
OBIEKT: TARGOWISKO MIEJSKIE Tychy, al.Bielska (działka 2664/47)					
NAZWA RYSUNKU: SCHEMAT INSTALACJI OŚWIETLENIA ZEWNĘTRZNEGO					
SKALA: -		IL. ARK.: 1/1		NR ARKUSZA: PTe.03	
REWIZJA: 00					