


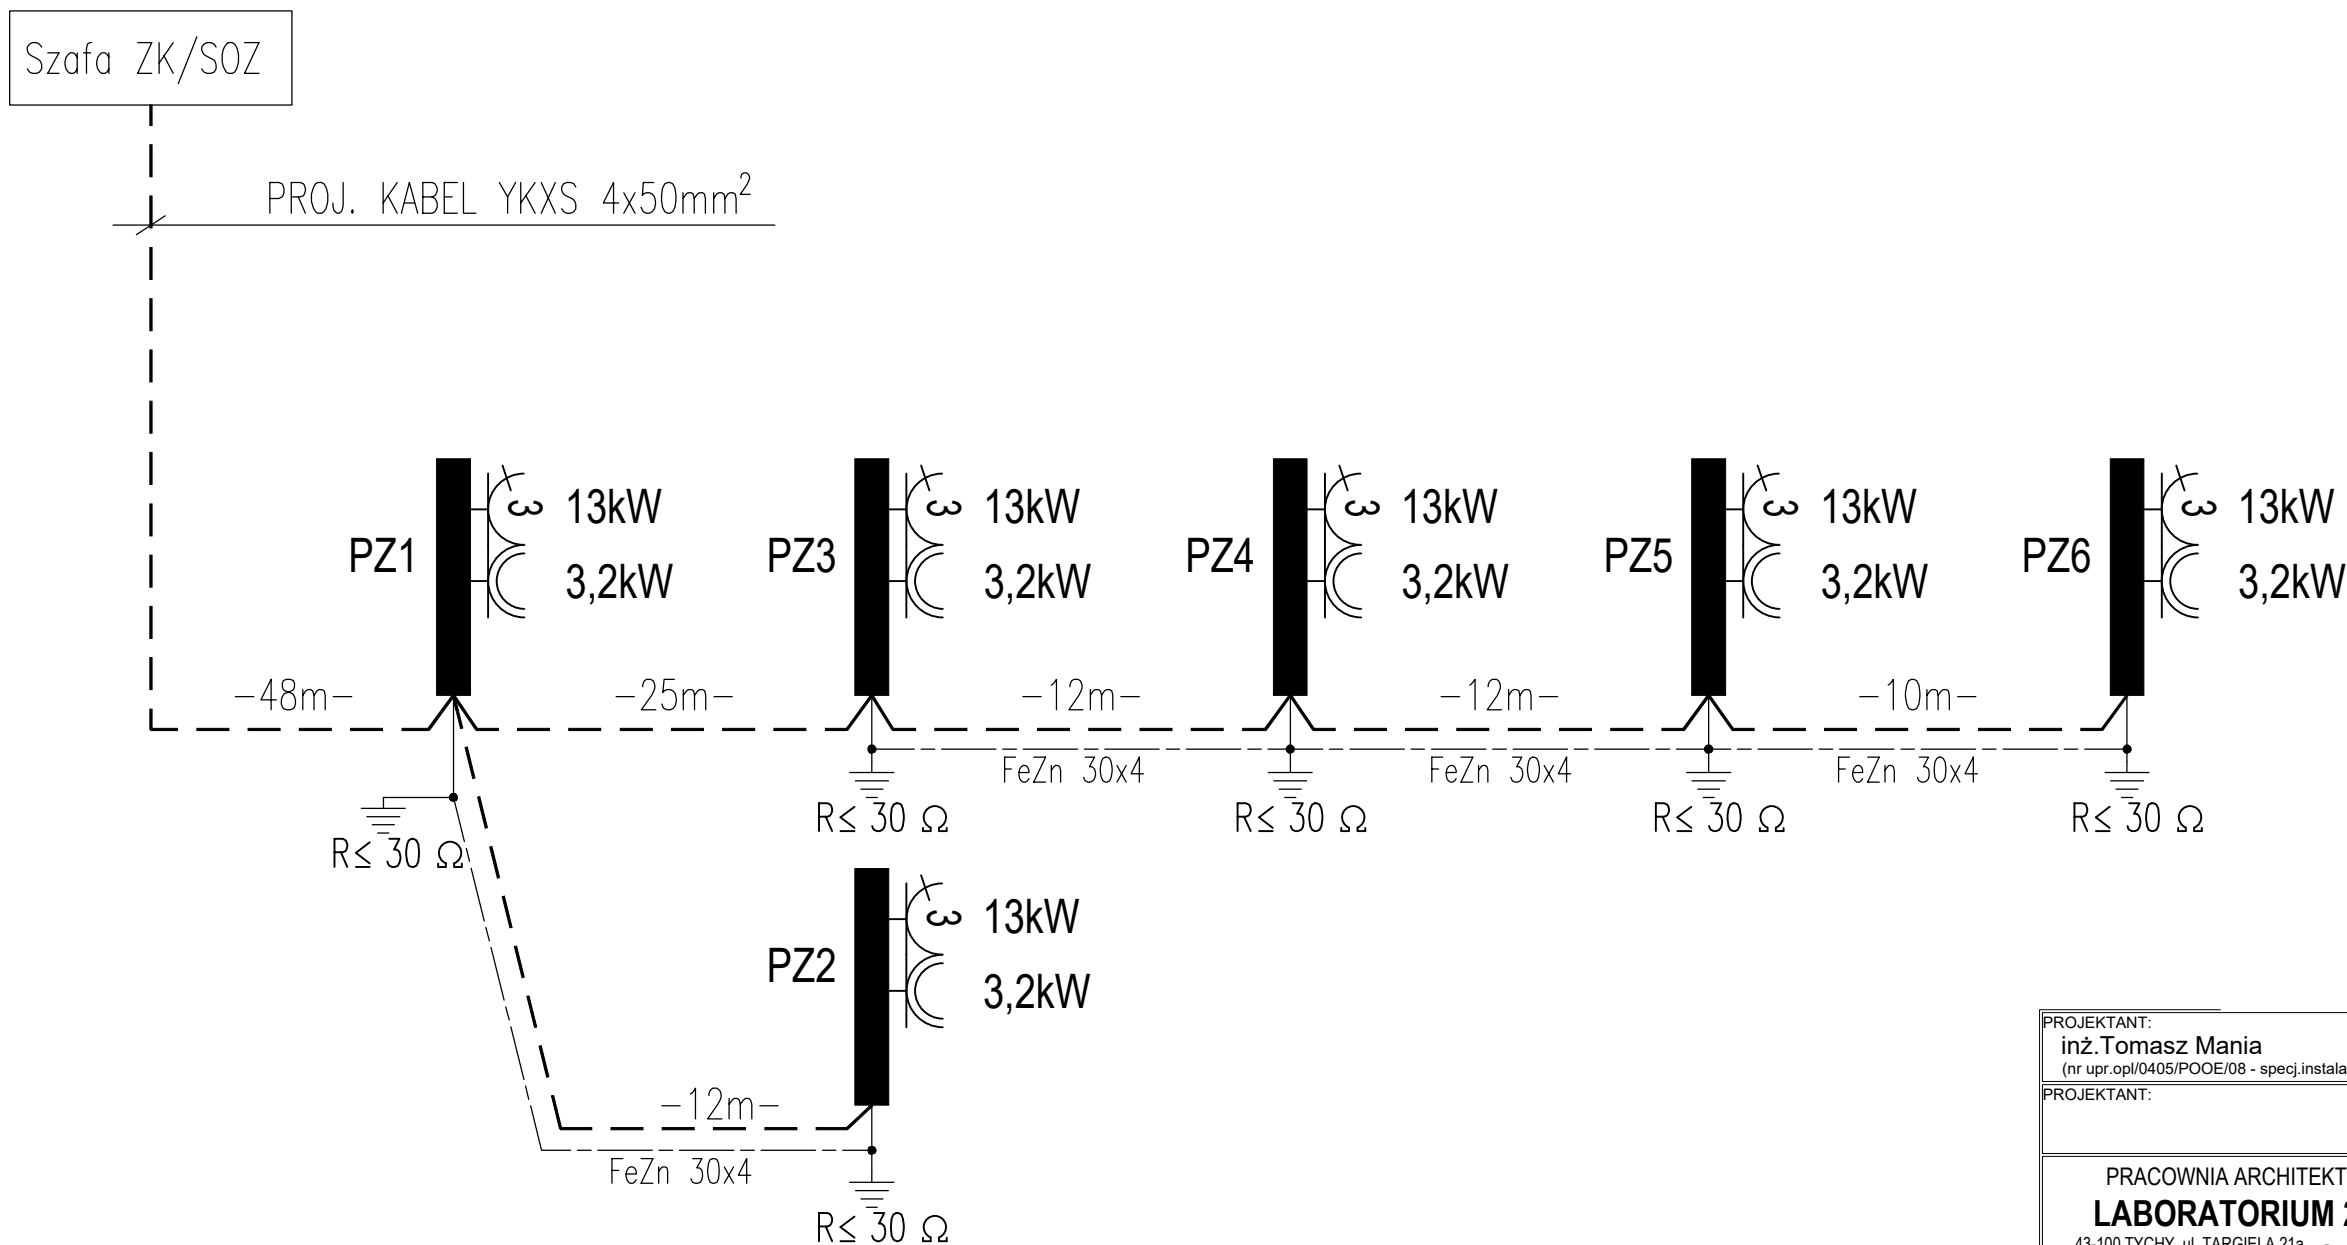

DANE TECHNICZNE:

1. NAPIĘCIE ZNAMIONOWE: 230/400V
2. NAPIĘCIE ZNAMIONOWE IZOLACJI: 500V
3. STOPIEŃ OCHRONNOŚCI: IP44
4. KLASA IZOLACJI: II

PARAMETRY SIECI:

1. NAPIĘCIE SIECI: - 230/400V
2. UKŁAD SIECI ZASILAJĄCEJ: - TN-C
3. UKŁAD SIECI ODBIORCZEJ: - TN-S
4. DODATKOWA OCHRONA PRZECIWPORAŻENIOWA:
 - SIEĆ ZASILAJĄCA: - SAMOCZYNNE WYŁĄCZENIE ZASILANIA WG PN-HD 60364-4-41
 - INSTALACJA ODBIORCZA: - SAMOCZYNNE WYŁĄCZENIE ZASILANIA WG PN-HD 60364-4-41
5. Moc zainstalowana: - Pi= 78kW
6. Moc szczytowa: - Psz= 51,4kW

LEGENDA:

PZ.. Punkt zasilający mobilne punkty gastronomiczne, skrzynka zabudowana na stałe, na fundamencie wkopanym w ziemię, wyposażona w podlicznik energii elektrycznej oraz zabezpieczenia

 Gniazdo wtykowe przemysłowe 16A/230V (L,N,PE) n/t, IP54

 Gniazdo wtykowe przemysłowe 3-fazowe 5p 32A/400V n/t, IP54

PROJEKTANT: inż. Tomasz Mania (nr upr. opl/0405/POOE/08 - specj. instalacyjna - instalacje elektryczne)		
PROJEKTANT:		
PRACOWNIA ARCHITEKTONICZNA LABORATORIUM 21 43-100 TYCHY, ul. TARGIELA 21a - tel. 0-608-505-943		
TEMAT: PRZEBUDOWA TARGOWISKA PRZY AL.BIELSKIEJ W TYCHACH		
OPRACOWANIE: projekt techniczno-wykon. - zamienny	NR ARCHIWALNY: A-398/25	
ZAKRES: instalacje elektryczne	DATA: 03.2025	
OBIEKT: TARGOWISKO MIEJSKIE Tychy, al. Bielska (działka 2664/47)		
NAZWA RYSUNKU: SCHEMAT ZASILANIA PUNKTÓW ZASILAJĄCYCH MOBILNE PUNKTY GASTRONOMICZNE		
SKALA: -	IL. ARK.: 1/1	NR ARKUSZA: PTe.04
REWIZJA: 00		