




SŁUP h=8m

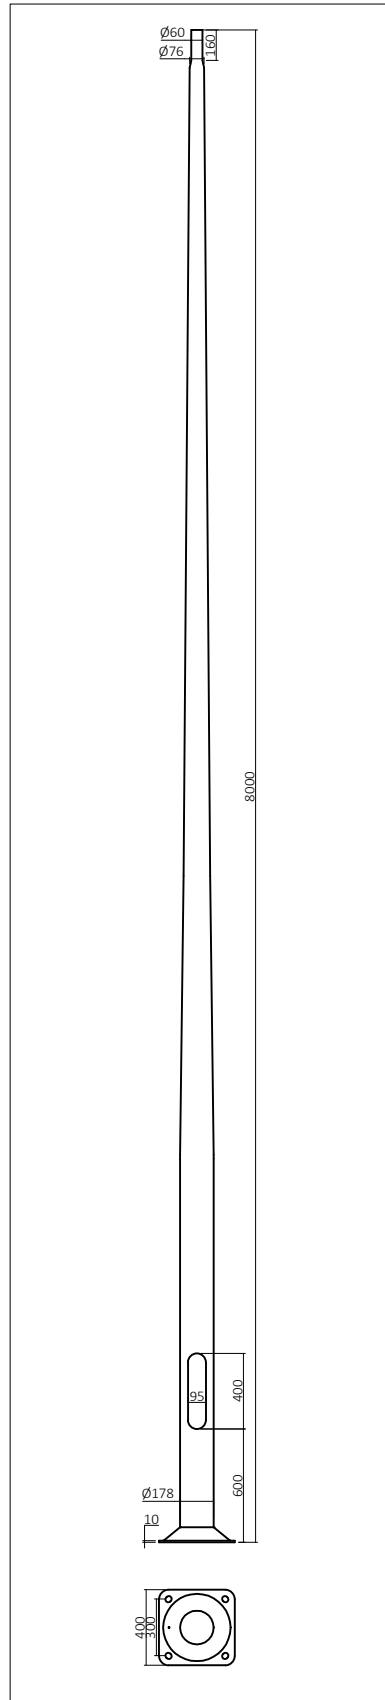


WYSIĘGNIK 1-RAMIENNY

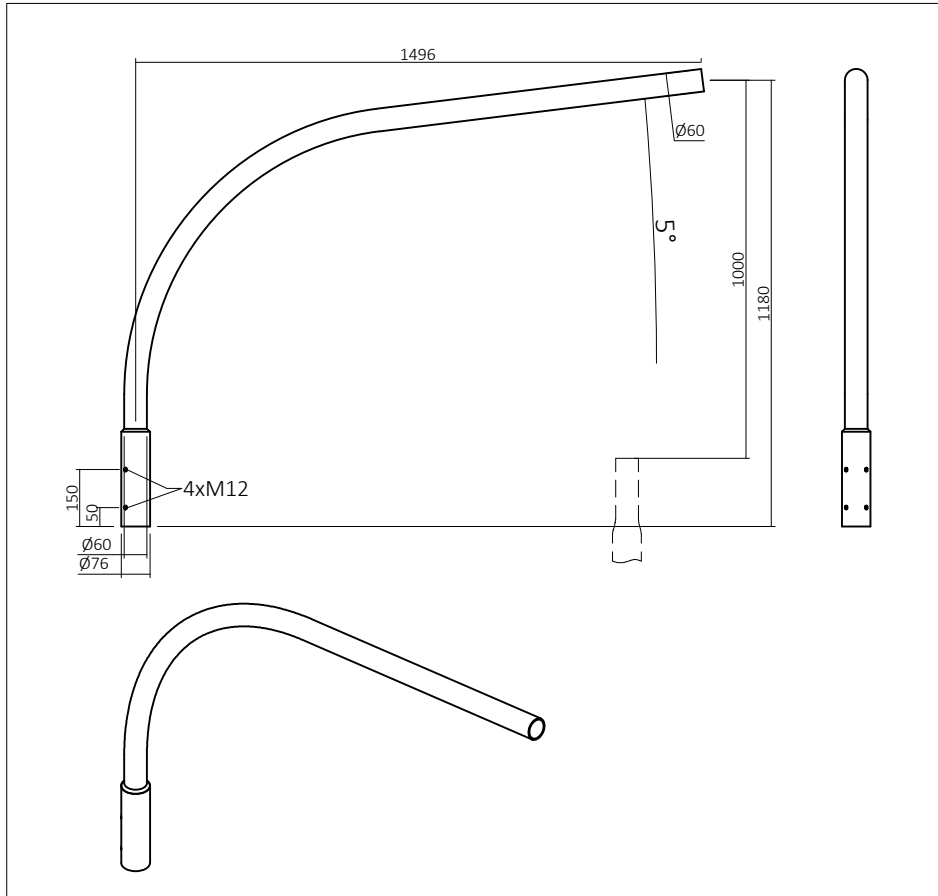

WYSIĘGNIK 2-RAMIENNY

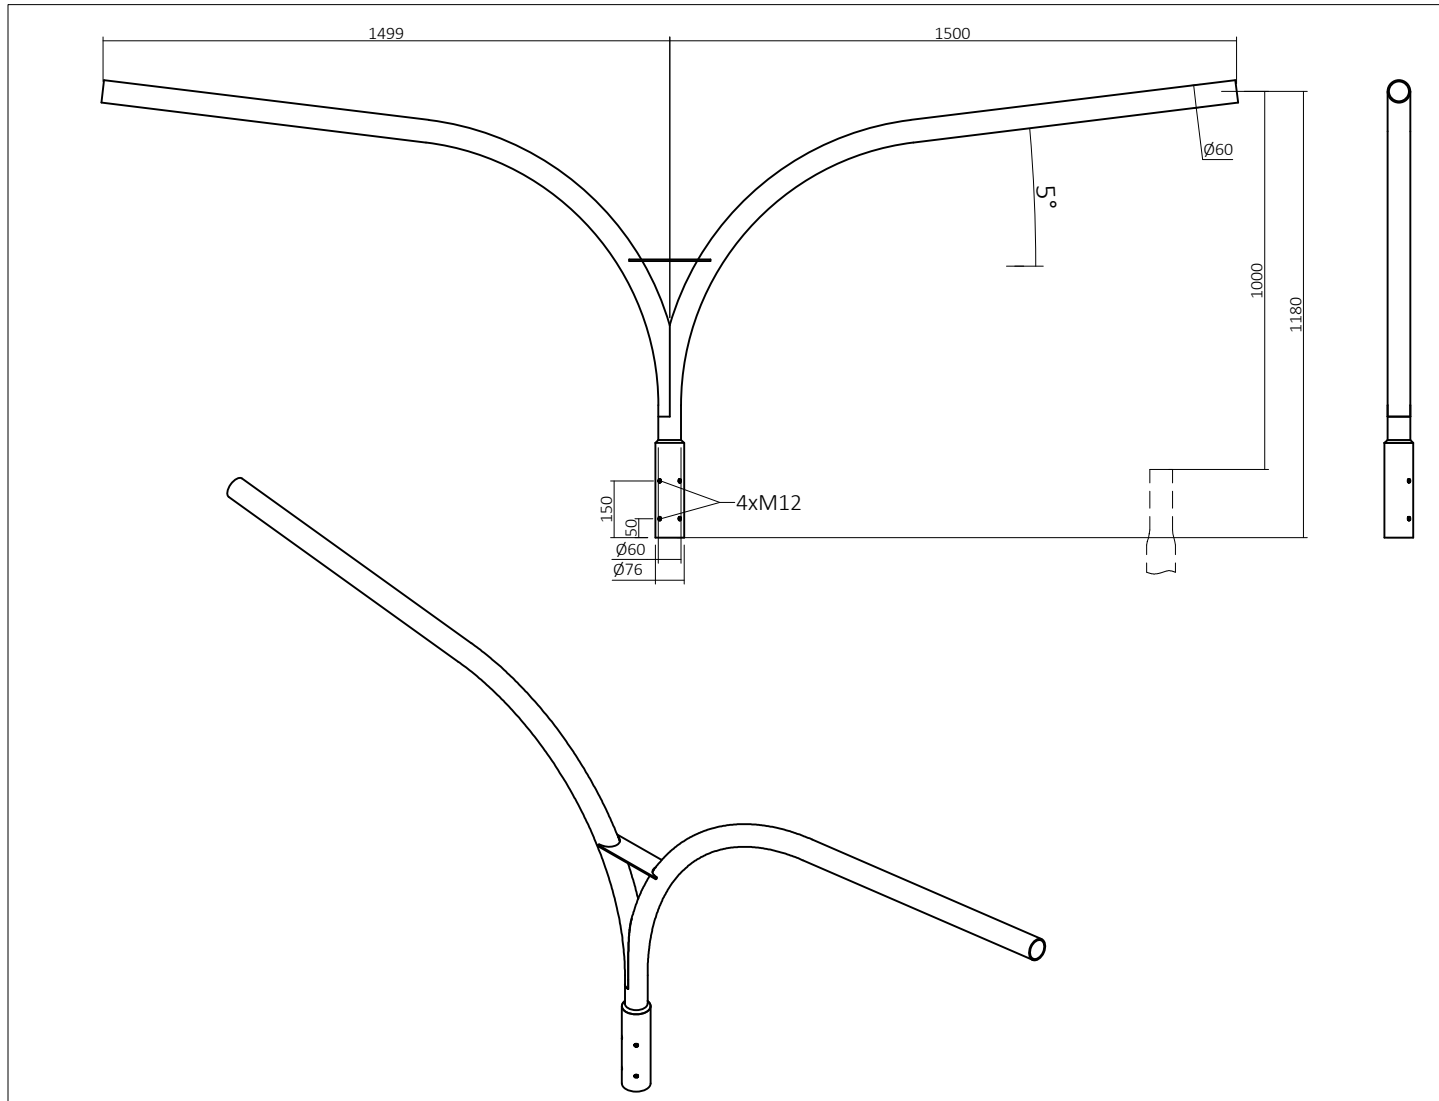

FUNDAMENT B-70
PREFABRYKOWANY

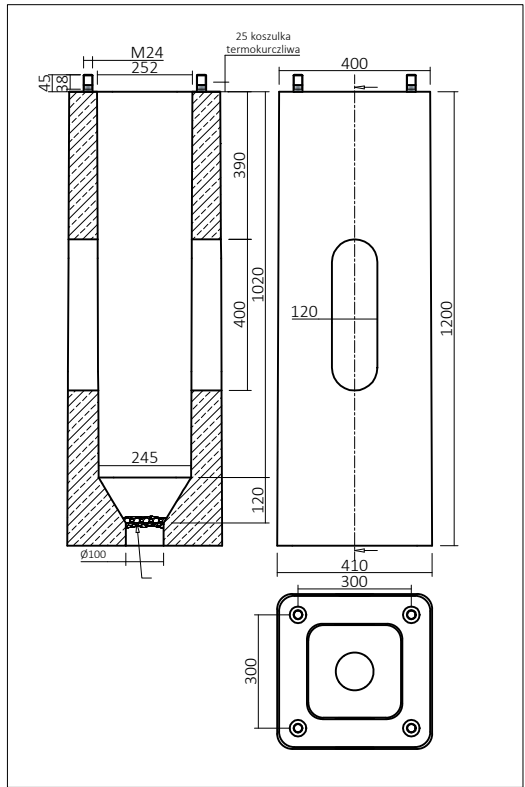

ZŁĄCZA SŁUPOWE
NTB-11 NTB-12



PROJEKTANT: inż. Tomasz Mania (nr upr. opl/0405/POOE/08 - specj. instalacyjna - instalacje elektryczne)			
PROJEKTANT:			
PRACOWNIA ARCHITEKTONICZNA LABORATORIUM 21 43-100 TYCHY, ul. TARGIELA 21a - tel. 0-608-505-943			
TEMAT: PRZEBUDOWA TARGOWISKA PRZY AL. BIELSKIEJ W TYCHACH			
OPRACOWANIE: projekt techniczno-wykon. - zamienny		NR ARCHIWALNY: A-398/25	
ZAKRES: instalacje elektryczne		DATA: 03.2025	
OBIEKT: TARGOWISKO MIEJSKIE <u>Tychy, al. Bielska</u> (działka 2664/47)			
NAZWA RYSUNKU: ELEMENTY KONSTRUKCYJNE SŁUPÓW OŚWIETLENIOWYCH			
SKALA: -	IL. ARK.: 1/1	NR ARKUSZA: PTe.05	
REWIZJA: 00			