


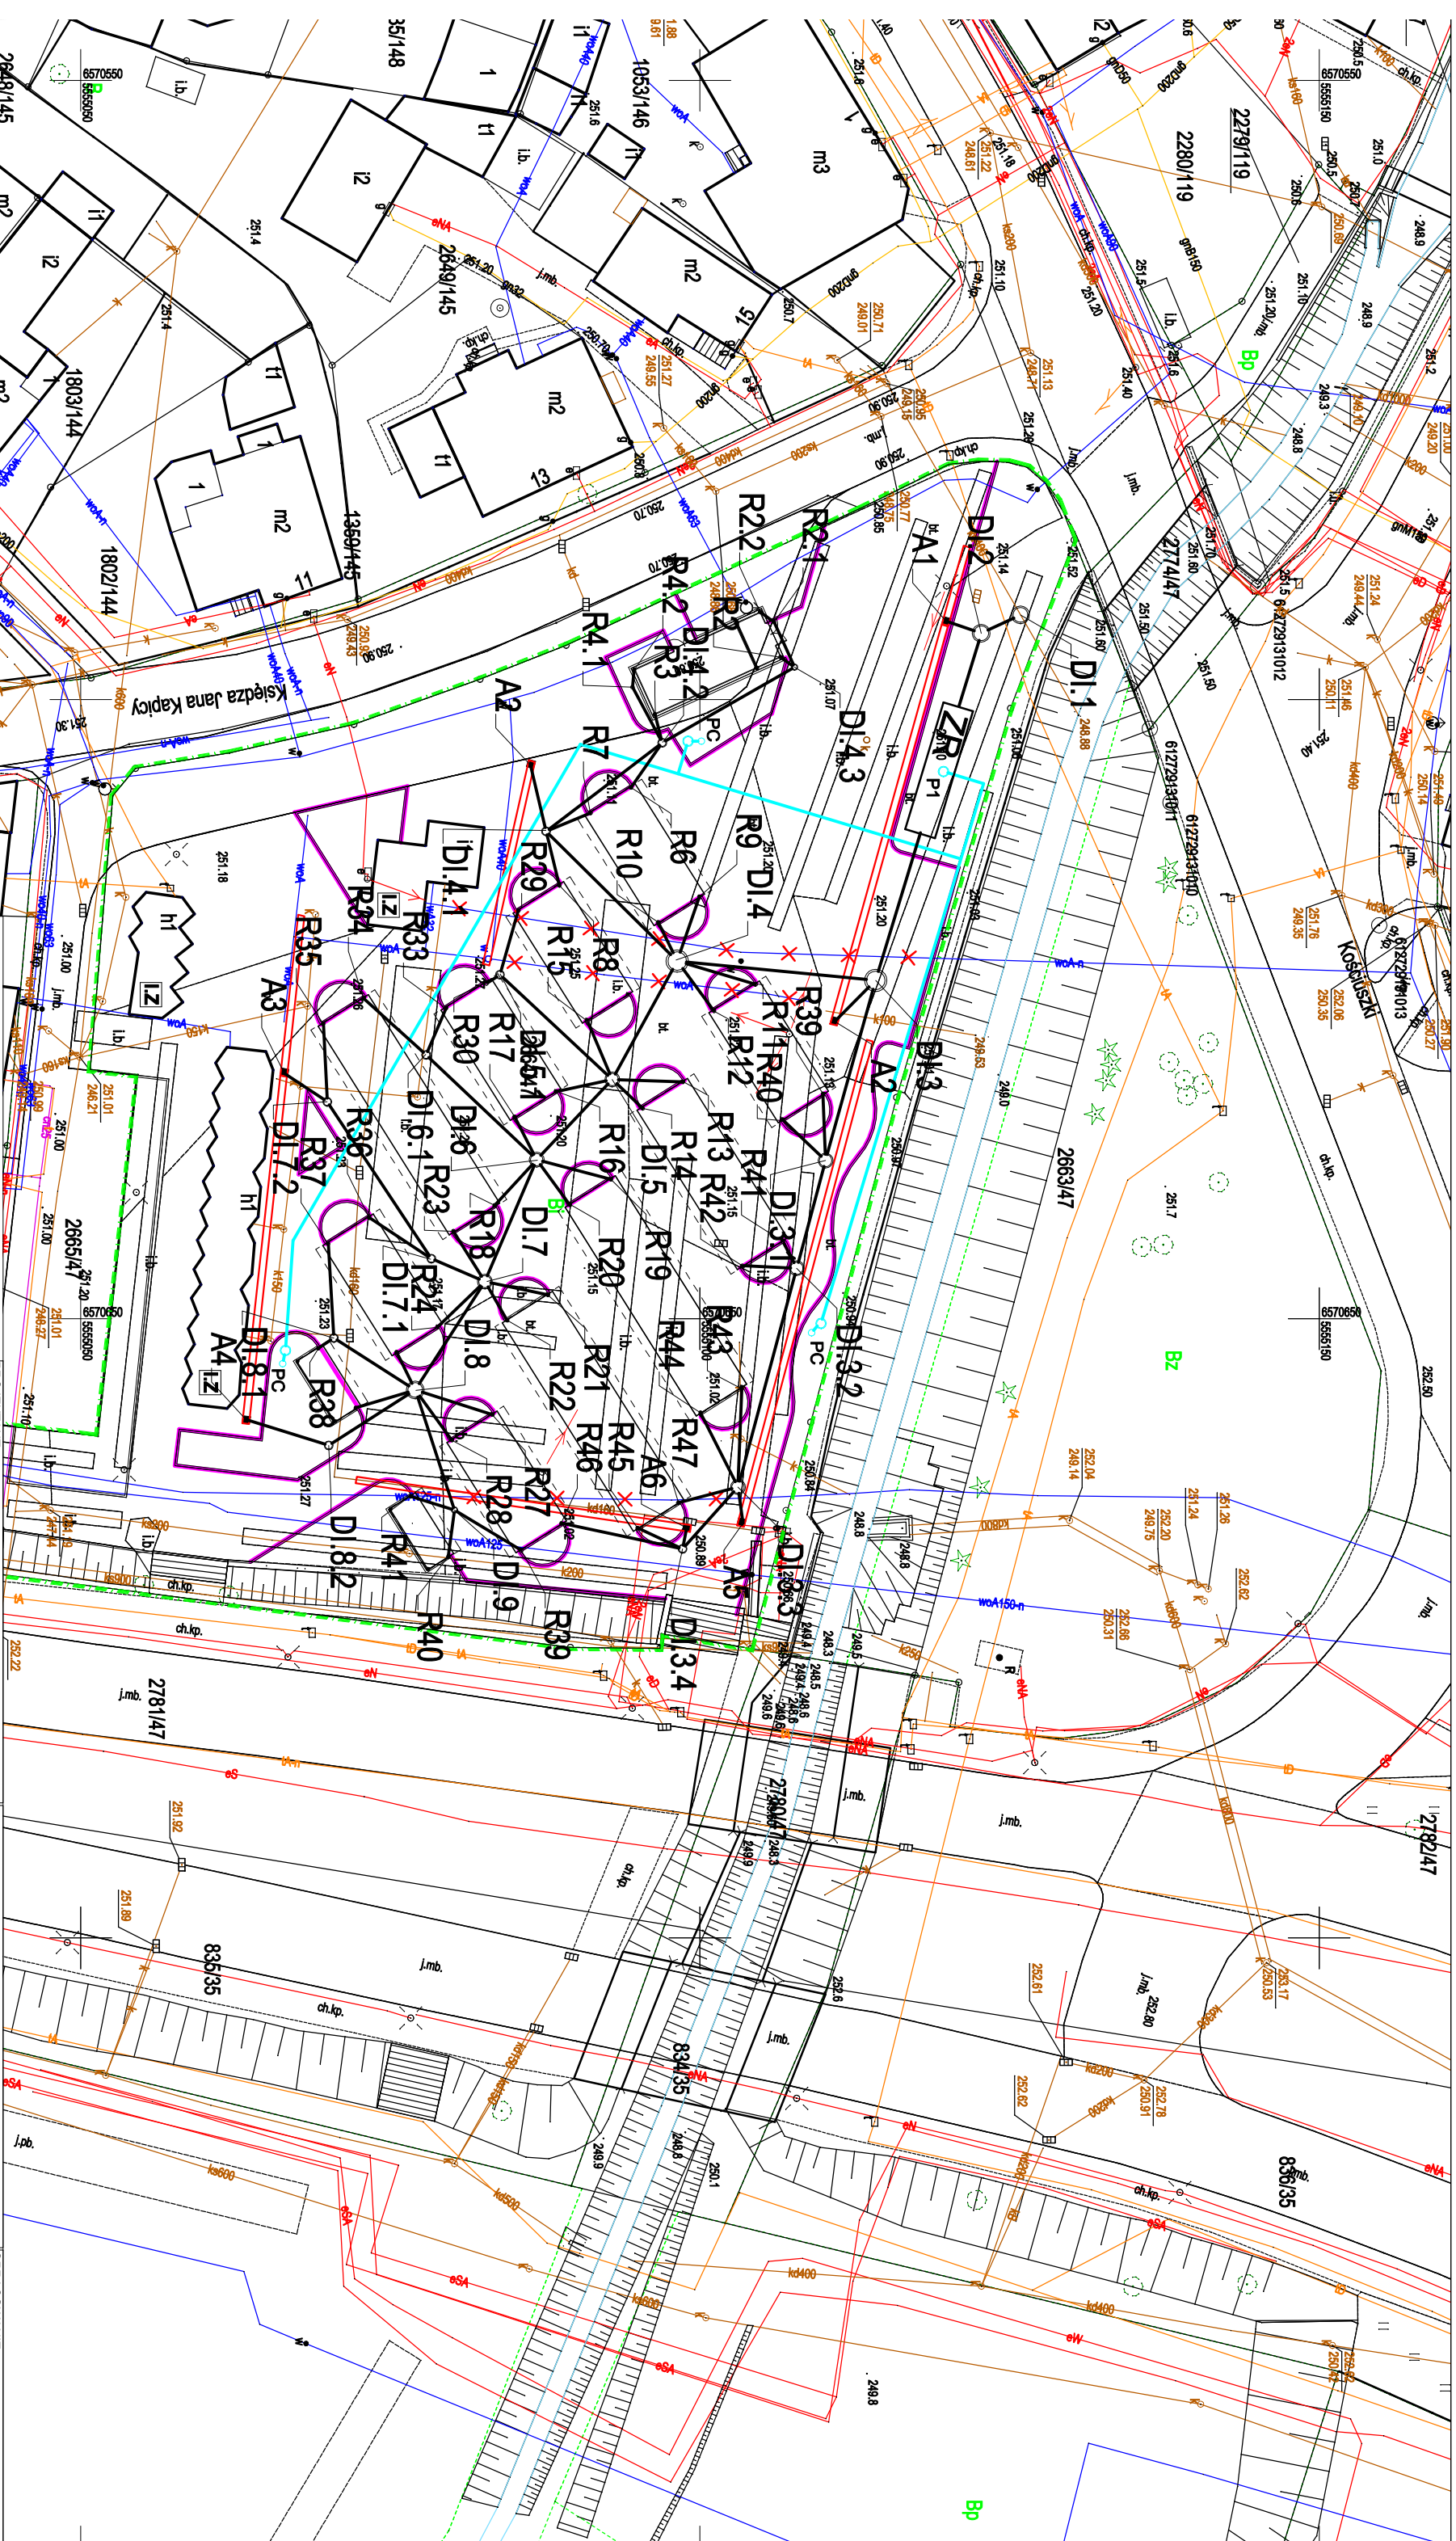

LEGENDA:

proj. przył. kan. deszczowej
proj. studnia rewizyjna

wg projektu drogowego

proj. instalacja wodociąg

P1 proj. pompa w zbiorniku retencyjnym

PROJEKTANT:

mgr inż. Michał Grzyb
(nr inr SI K/1938/PWOS/07 - spr.)

(nr upr.SLK/1938/PWOS/07 - specj.instalacyjna - instalacje sanitarne)

PROJEKTANT:

PRACOWNIA ARCHITEKTONICZNA

LABORATORIUM
43-100 TYCHY W. TARGIELA 21a - tel. 0-608-505-943

OBIJEKT:

TARGOWISKO MIEJSKIE

**Tychy, al.Bielska
(działka 2664/47)**

!!!

projekt tech.wykon. - zamienny

ZAKRES:

NR ARCHIWALNY:	DATA:
----------------	-------

REWIZJA:

DATA:

REWIZJA:

SKALA:

NR ARKUSZA

IL. ARK.:

PTS-02